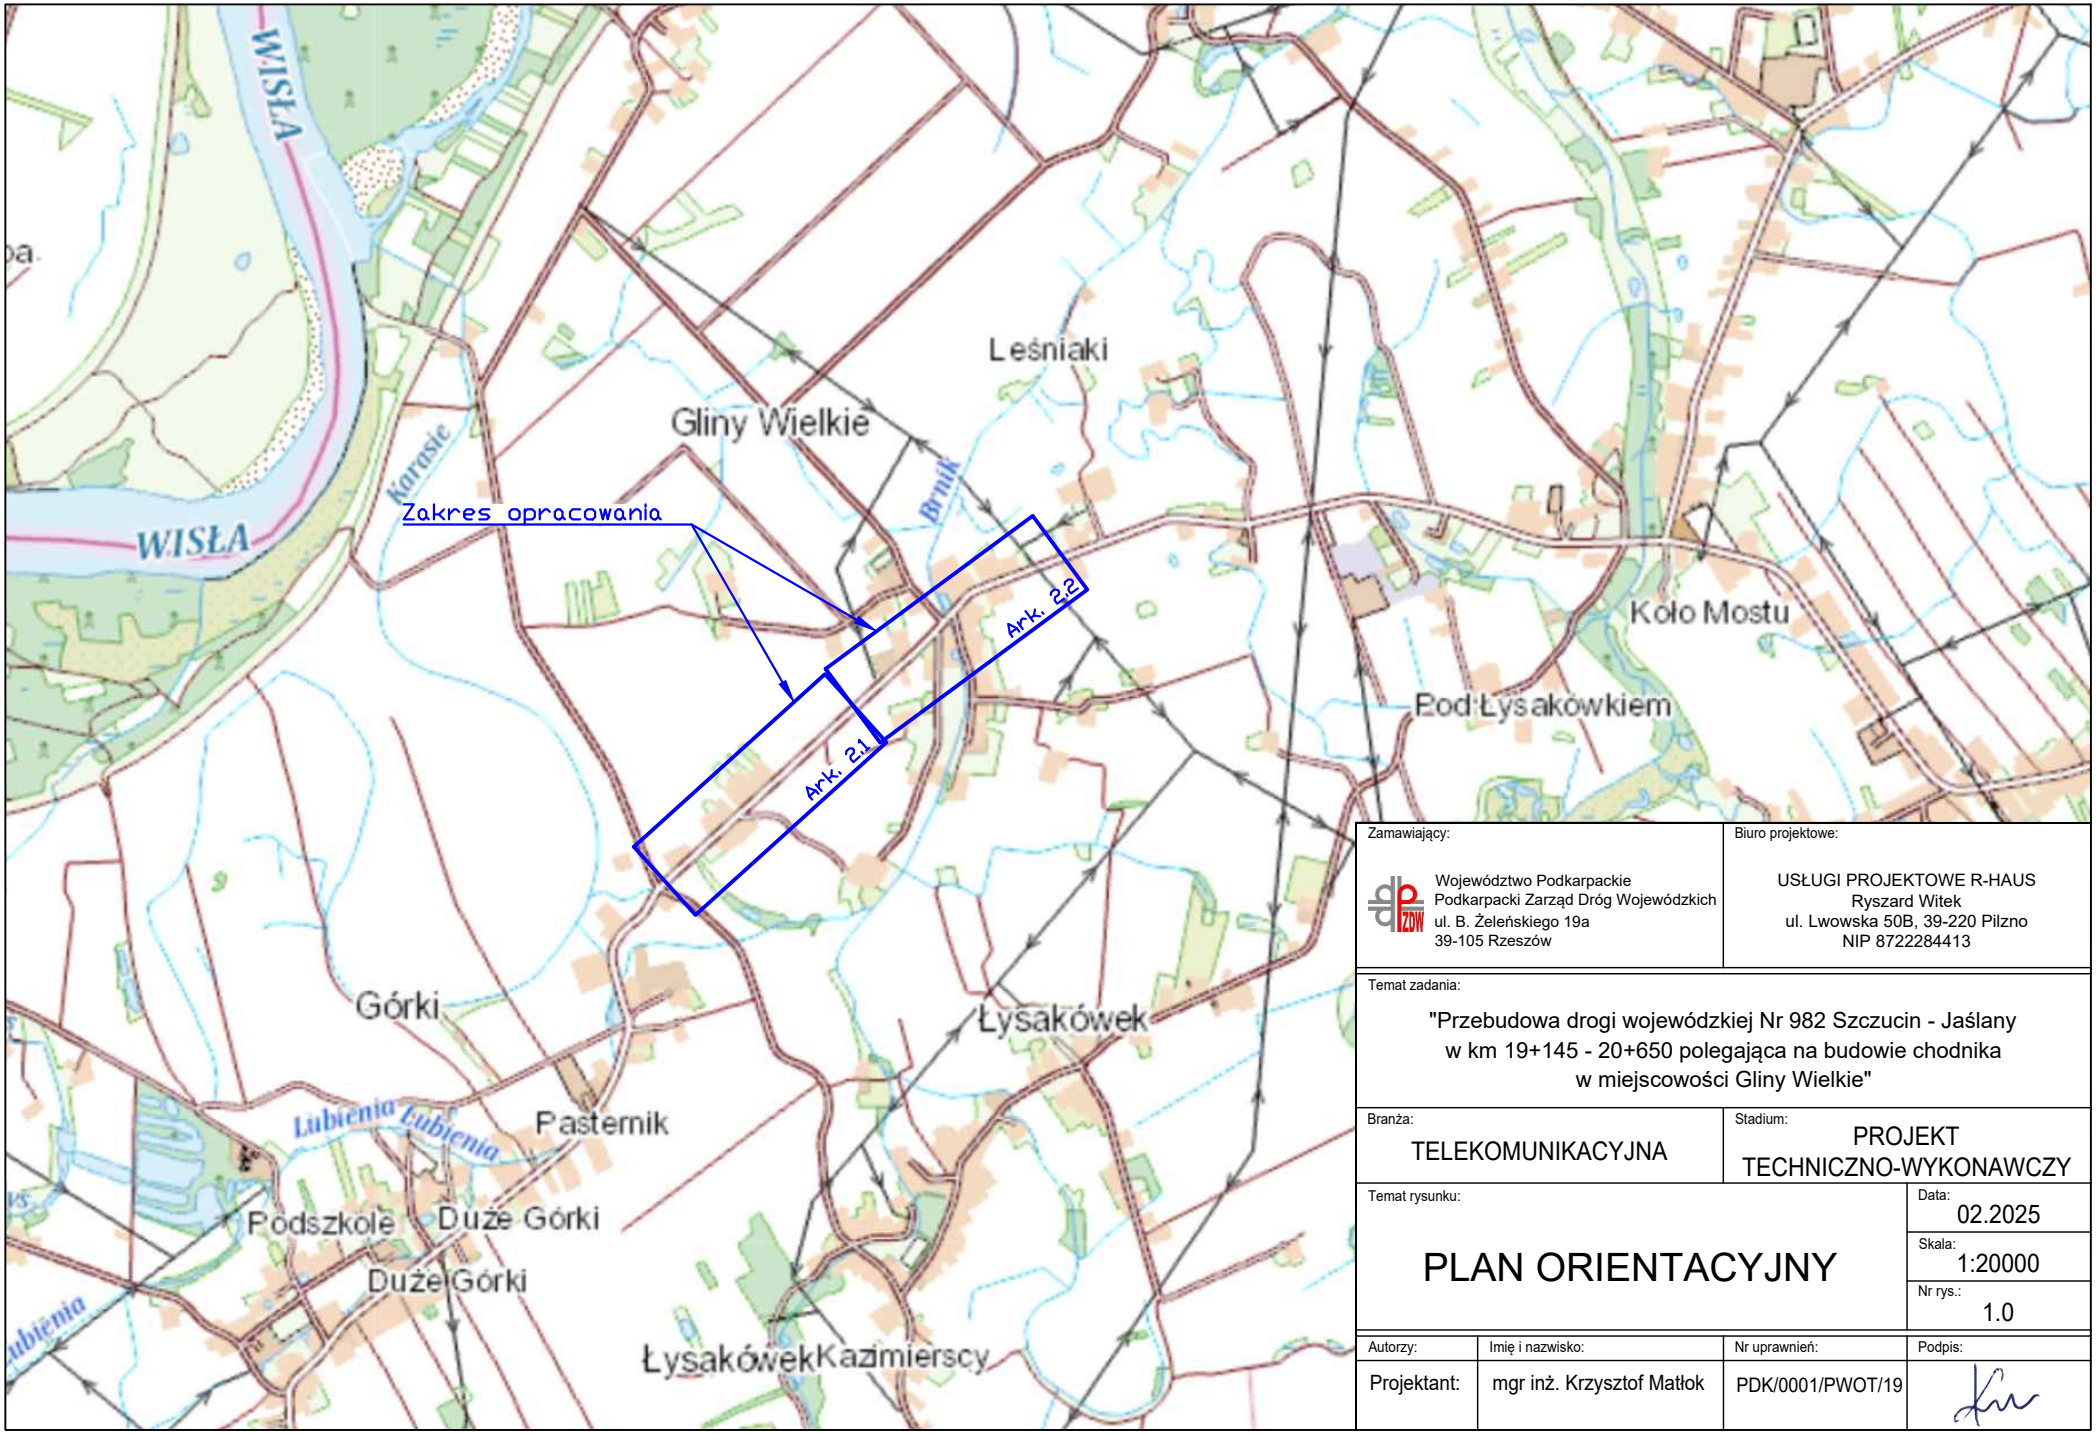


Zamawiający:	Biuro projektowe:
Województwo Podkarpackie Podkarpacki Zarząd Dróg Wojewódzkich ul. B. Żeleńskiego 19a 39-105 Rzeszów	USŁUGI PROJEKTOWE R-HAUS Ryszard Witek ul. Lwowska 50B, 39-220 Pilzno NIP 8722284413

Temat zadania:

"Przebudowa drogi wojewódzkiej Nr 982 Szczucin - Jaślany w km 19+145 - 20+650 polegająca na budowie chodnika w miejscowości Gliny Wielkie"


Branża:	Stadium:
TELEKOMUNIKACYJNA	PROJEKT TECHNICZNO-WYKONAWCZY

Temat rysunku:

PLAN ORIENTACYJNY

Data:	Skala:	Nr rys.:
02.2025	1:20000	1.0

Autorzy:	Imię i nazwisko:	Nr uprawnień:	Podpis:
Projektant:	mgr inż. Krzysztof Matłok	PDK/0001/PWOT/19	

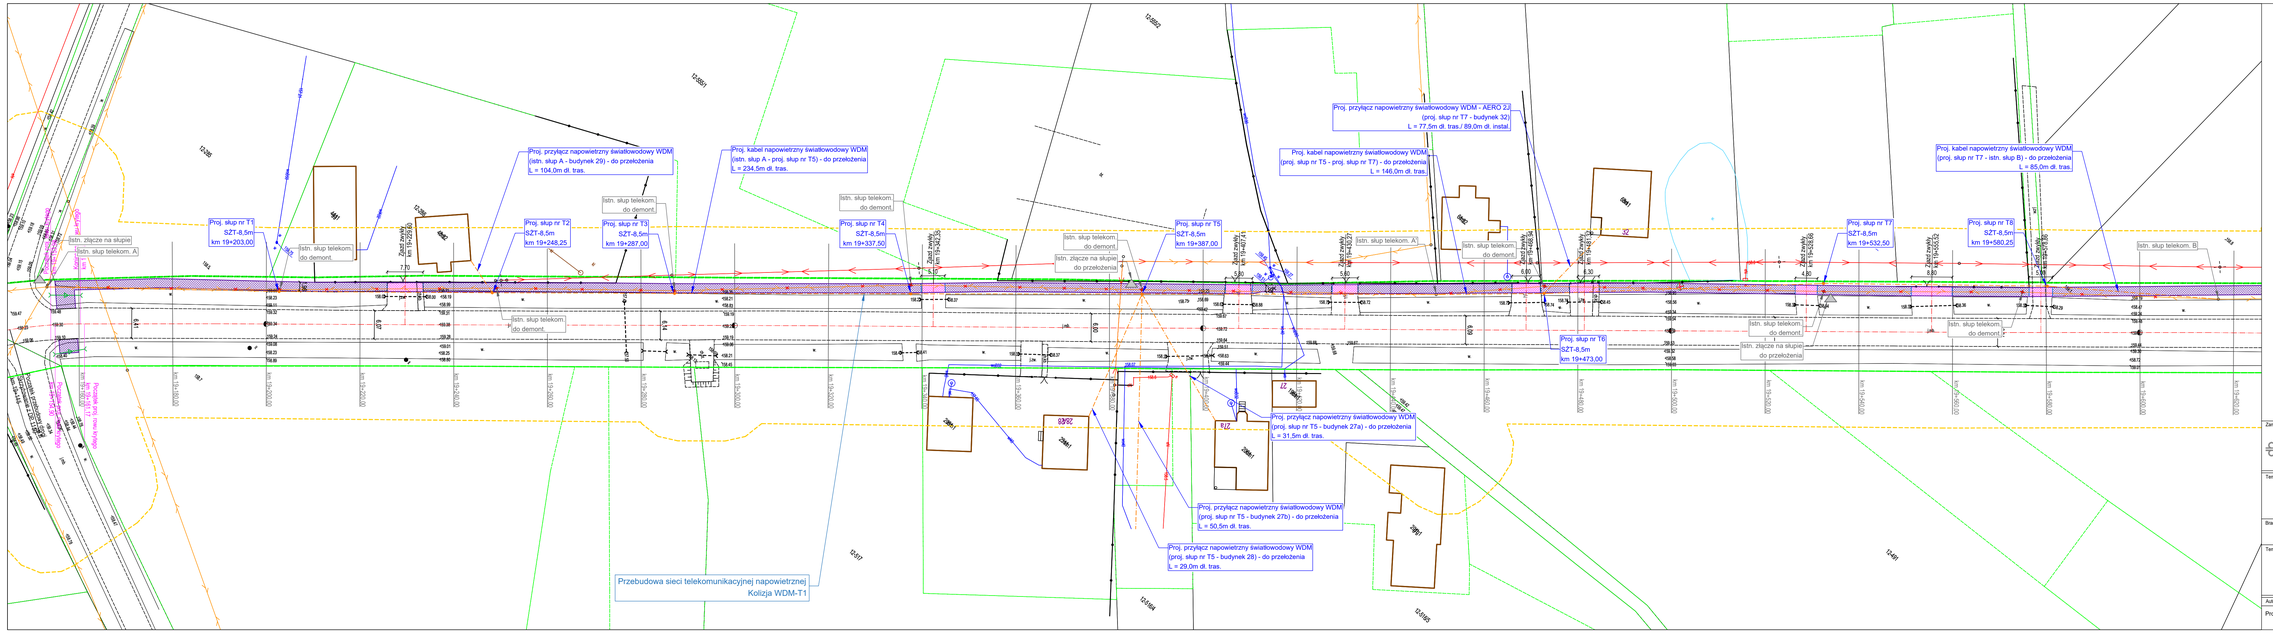

Zamawiający:

Województwo Podkarpackie
Podkarpacki Zarząd Dróg Wojewódzkich
ul. B. Zaleskiego 10a
39-105 Rzeszów

Biuro projektowe:

USŁUGI PROJEKTOWE R-HAUS
Ryszard Witek
ul. Lwowska 50B, 39-220 Pilzno
NIP 8722284413

Temat zadania:

"Przebudowa drogi wojewódzkiej Nr 982 Szczucin - Jaślany w km 19+145 - 20+650 polegająca na budowie chodnika w miejscowości Gliny Wielkie"

Branża: TELEKOMUNIKACYJNA	Stadium: PROJEKT TECHNICZNO-WYKONAWCZY


Temat rysunku:

PLAN SYTUACYJNY

Przebudowa sieci telekomunikacyjnych wł. WDM

Data:	02.2025
Skala:	1:500
Nr rys.	2.1

Autorzy:	Imię i nazwisko:	Nr uprawnień:	Podpis:
Projektant:	mgr inż. Krzysztof Matlok	PDK/0001/PWOT/19	

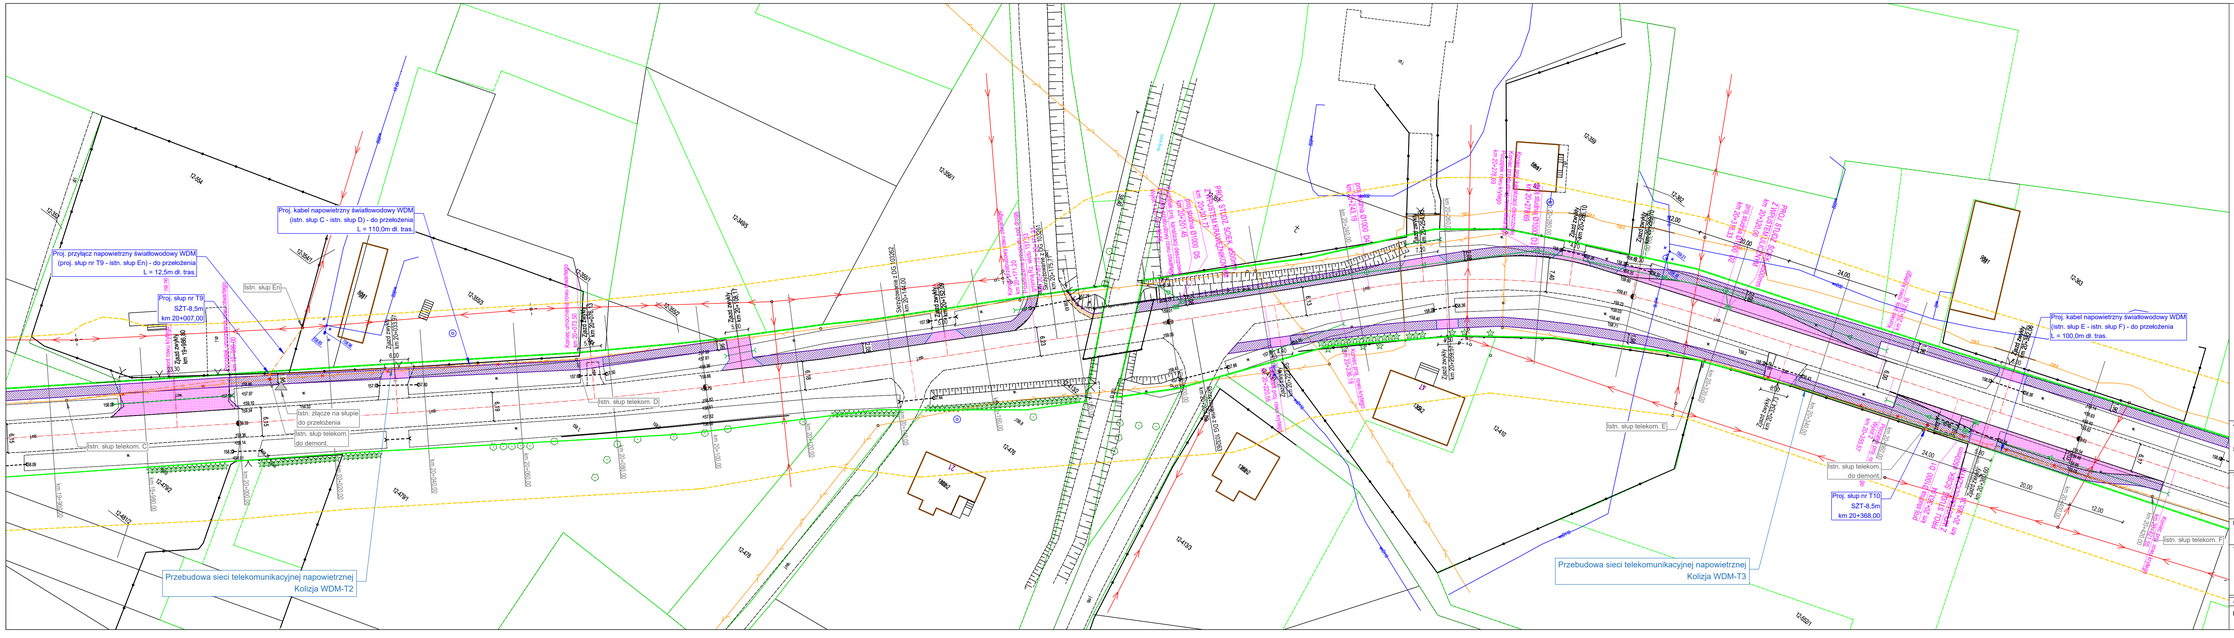

Legenda:

- projektowana sieć napowietrzna
- istniejąca sieć napowietrzna do demontażu
- projektowany słup teletechniczny
- istniejący słup teletechniczny
- istniejący słup teletechniczny do demontażu

Zamawiający: Województwo Podkarpackie, Podkarpacki Zarząd Dróg Wojewódzkich, ul. B. Zaleńskiego 10a, 39-105 Rzeszów	Biuro projektowe: USŁUGI PROJEKTOWE R-HAUS, Ryszard Witlek, ul. Lwowska 50B, 39-220 Pilzno, NIP 8722284413

Temat zadania:

"Przebudowa drogi wojewódzkiej Nr 982 Szczucin - Jaślany w km 19+145 - 20+650 polegająca na budowie chodnika w miejscowości Gliny Wielkie"

Branża: TELEKOMUNIKACYJNA	Stadium: PROJEKT TECHNICZNO-WYKONAWCZY


Temat rysunku:

PLAN SYTUACYJNY

Przebudowa sieci telekomunikacyjnych wł. WDM

Data:	02.2025
Skala:	1:500
Nr rys.:	2.2

Autorzy:	Imię i nazwisko:	Nr uprawnień:	Podpis:
Projektant:	mgr inż. Krzysztof Matlok	PDK/0001/PWOT/19	

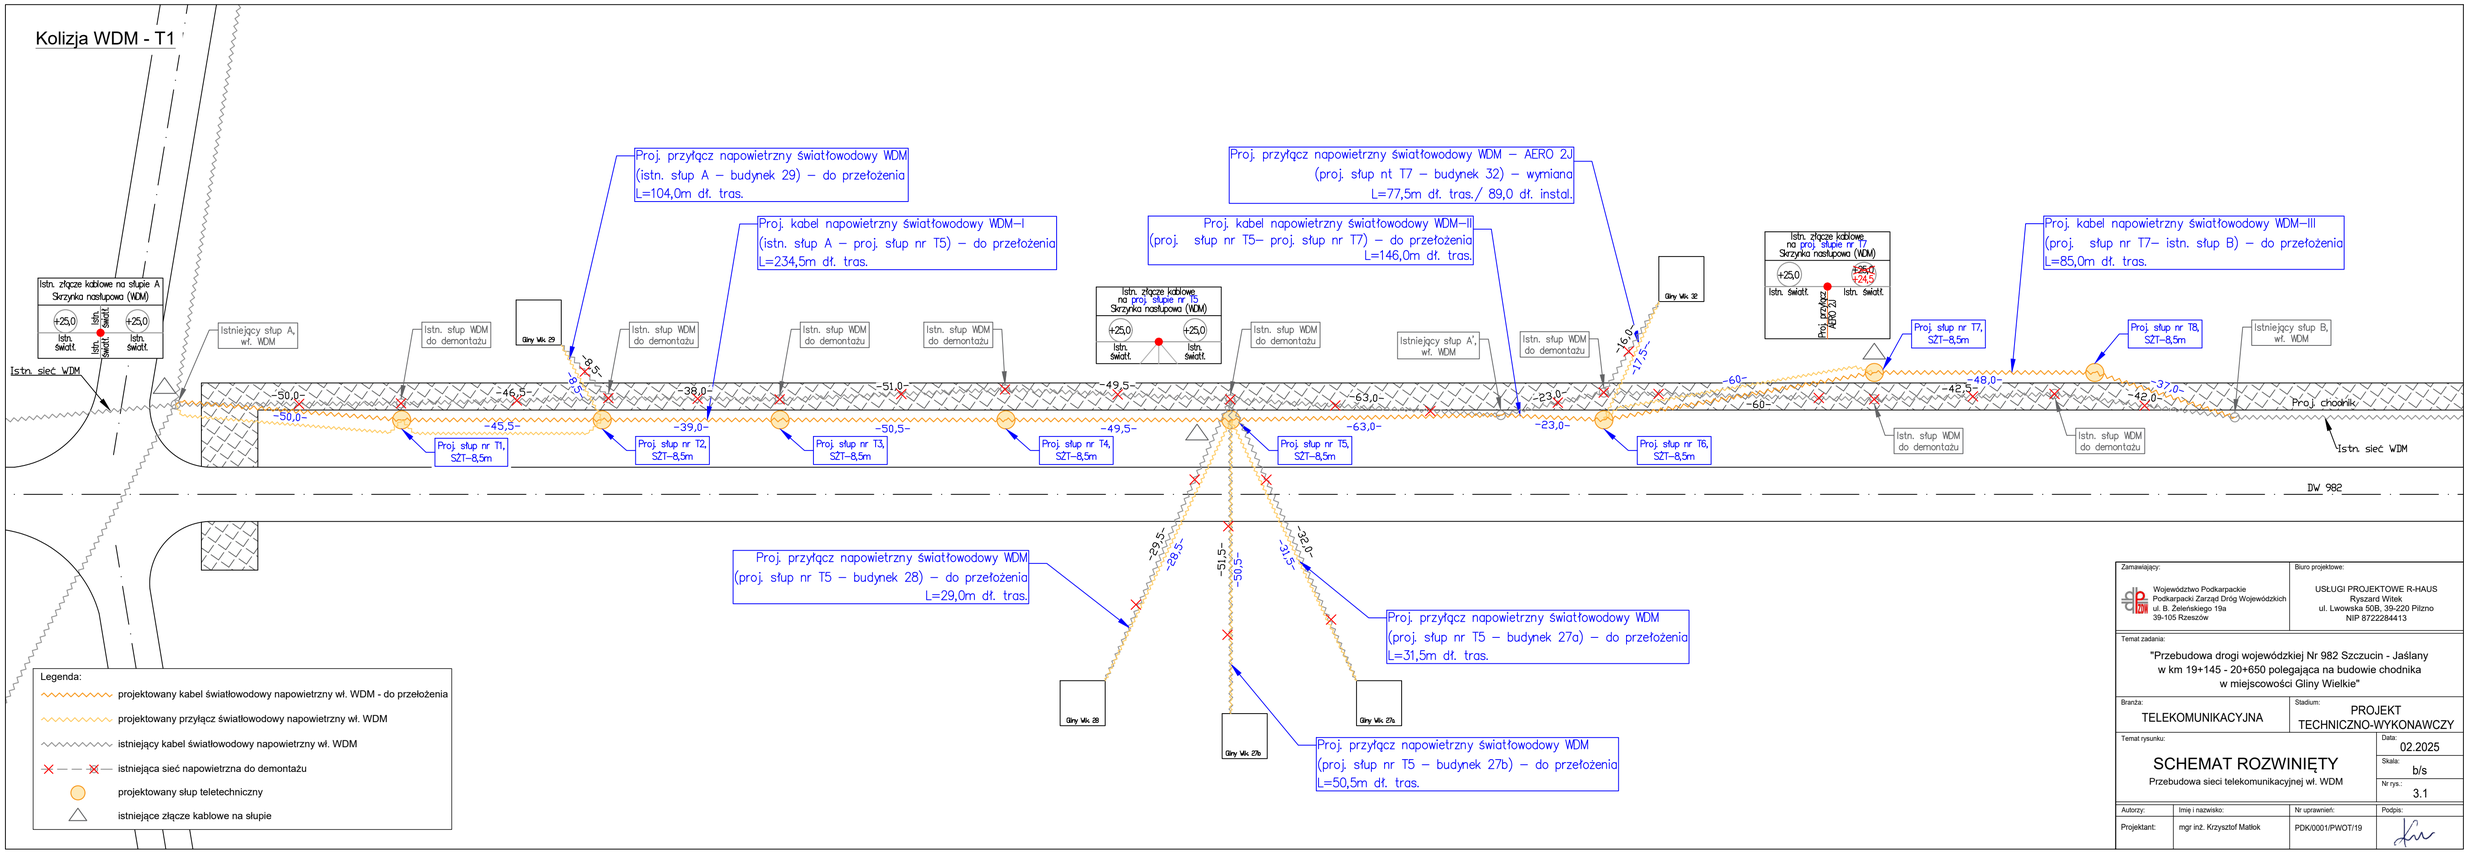

Zamawiający:
Województwo Podkarpackie
Podkarpacki Zarząd Dróg Wojewódzkich
ul. B. Zeleńskiego 19a
39-105 Rzeszów

Biuro projektowe:
USŁUGI PROJEKTOWE R-HAUS
Ryszard Witek
ul. Lwowska 50B, 39-220 Pilzno
NIP 8722284413

Temat zadania:
"Przebudowa drogi wojewódzkiej Nr 982 Szczucin - Jaślany w km 19+145 - 20+650 polegająca na budowie chodnika w miejscowości Gliny Wielkie"

Branża: TELEKOMUNIKACYJNA

Stadium: PROJEKT TECHNICZNO-WYKONAWCZY

Temat rysunku:
SCHEMAT ROZWINIĘTY
Przebudowa sieci telekomunikacyjnej wł. WDM

Data: 02.2025
Skala: b/s
Nr rys.: 3.1

Autorzy:	Imię i nazwisko:	Nr uprawnień:	Podpis:
Projektant:	mgr inż. Krzysztof Matlok	PDK/0001/PWOT/19	

Legenda:

- projektowany kabel światłowodowy napowietrzny wł. WDM - do przełożenia
- projektowany przyłącz światłowodowy napowietrzny wł. WDM
- istniejący kabel światłowodowy napowietrzny wł. WDM
- istniejąca sieć napowietrzna do demontażu
- projektowany słup teletechniczny
- istniejące złącze kablowe na słupie

Zamawiający: Województwo Podkarpackie, Podkarpacki Zarząd Dróg Wojewódzkich, ul. B. Żeleńskiego 19a, 39-105 Rzeszów	Biuro projektowe: USŁUGI PROJEKTOWE R-HAUS, Ryszard Witek, ul. Lwowska 50B, 39-220 Pilzno, NIP 8722284413

Temat zadania:

"Przebudowa drogi wojewódzkiej Nr 982 Szczucin - Jaślany w km 19+145 - 20+650 polegająca na budowie chodnika w miejscowości Gliny Wielkie"

Branża: TELEKOMUNIKACYJNA	Stadium: PROJEKT TECHNICZNO-WYKONAWCZY

Temat rysunku:

SCHEMAT ROZWINIĘTY


Przebudowa sieci telekomunikacyjnej wł. WDM

Data: 02.2025


Skala: b/s

Nr rys.: 3.2

Autorzy:	Imię i nazwisko:	Nr uprawnień:	Podpis:
Projektant:	mgr inż. Krzysztof Matlok	PDK/0001/PWOT/19	

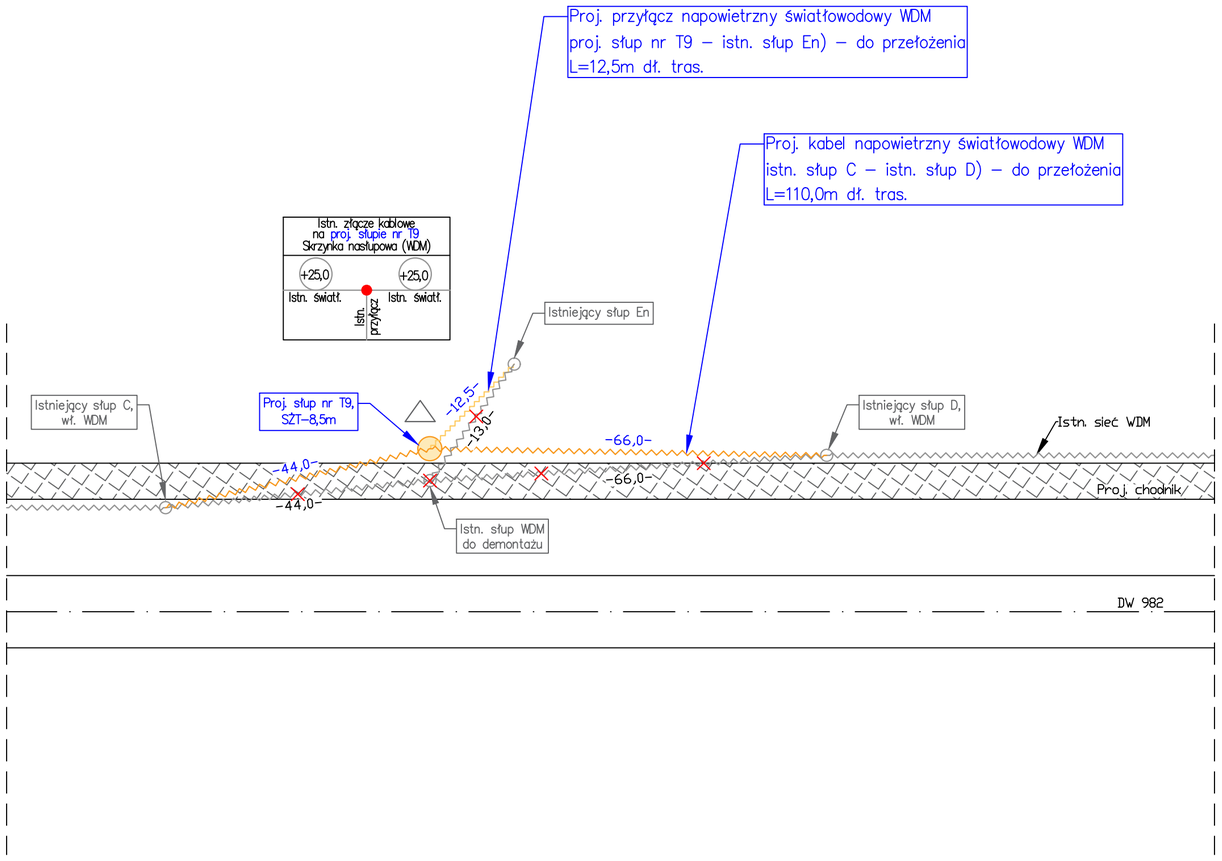


Kolizja WDM - T2

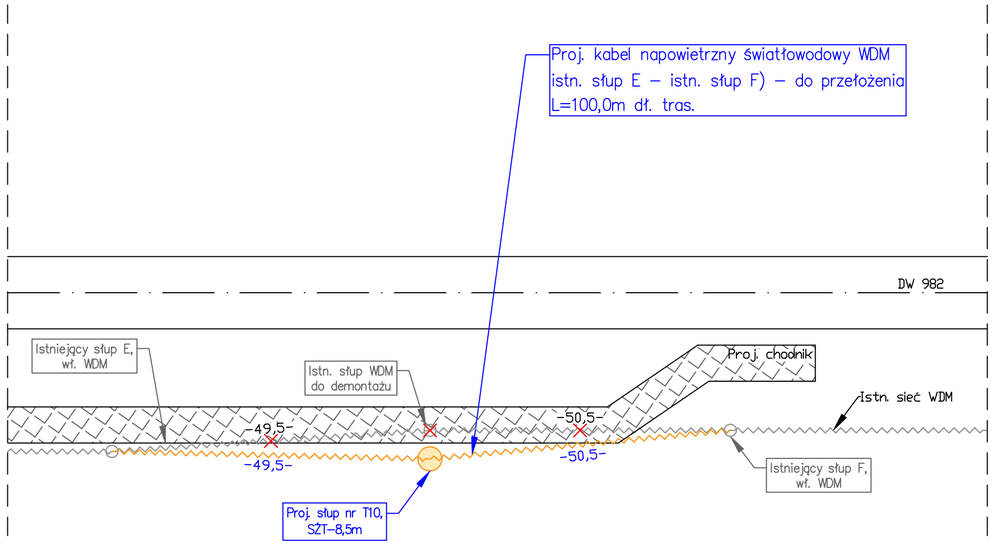

Kolizja WDM - T3

Kolizja WDM - T1

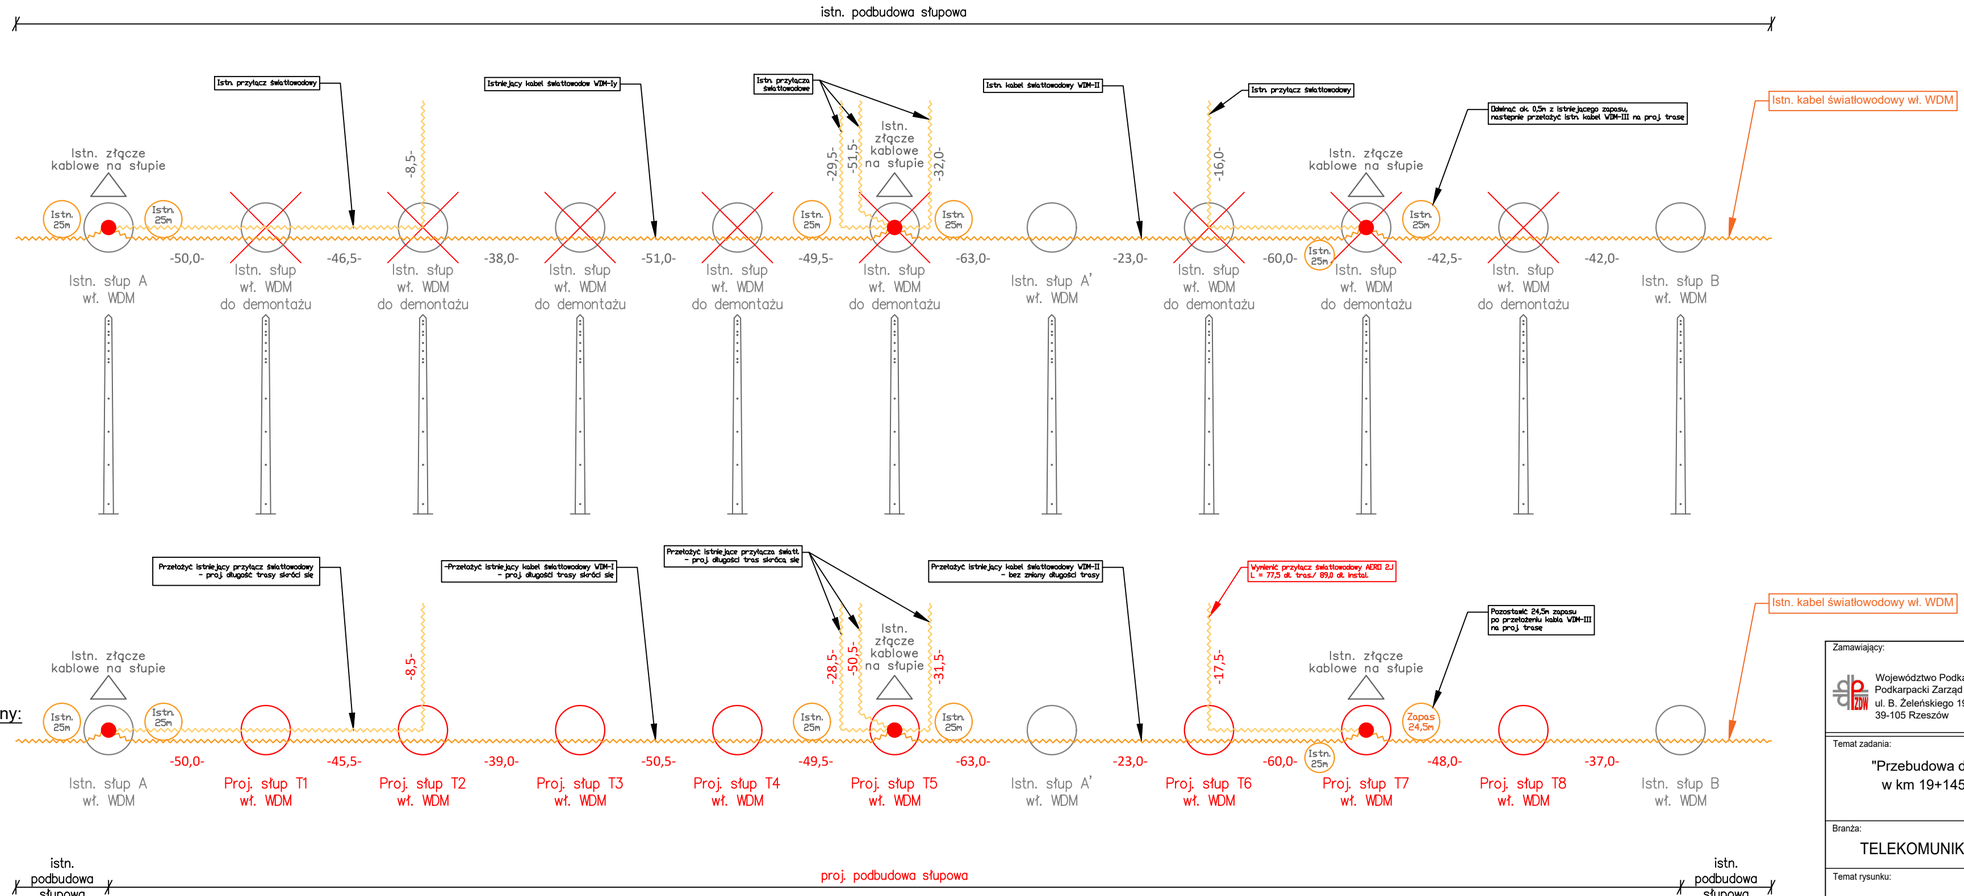


Zamawiający: Województwo Podkarpackie, Podkarpacki Zarząd Dróg Wojewódzkich, ul. B. Żeleńskiego 19a, 39-105 Rzeszów	Biuro projektowe: USŁUGI PROJEKTOWE R-HAUS, Ryszard Witek, ul. Lwowska 50B, 39-220 Pilzno, NIP 8722284413
Temat zadania: "Przebudowa drogi wojewódzkiej Nr 982 Szczucin - Jaślany w km 19+145 - 20+650 polegająca na budowie chodnika w miejscowości Gliny Wielkie"	
Branża: TELEKOMUNIKACYJNA	Stadium: PROJEKT TECHNICZNO-WYKONAWCZY
Temat rysunku: SCHEMAT BLOKOWY, Przebudowa sieci telekomunikacyjnej wł. WDM	Data: 02.2025; Skala: b/s; Nr rys.: 4.1


Autorzy:	Imię i nazwisko:	Nr uprawnień:	Podpis:
Projektant:	mgr inż. Krzysztof Matlok	PDK/0001/PWOT/19	

Kolizja WDM - T2

Stan istniejący:

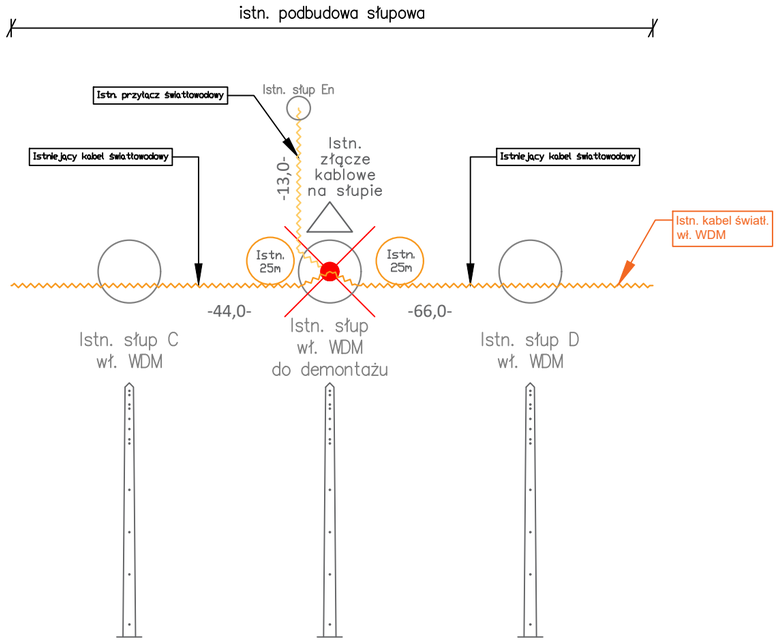


Stan projektowany:

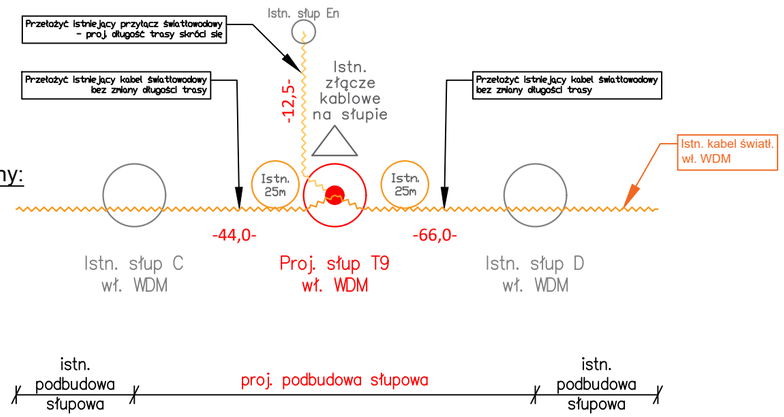


Kolizja WDM - T3

Stan istniejący:

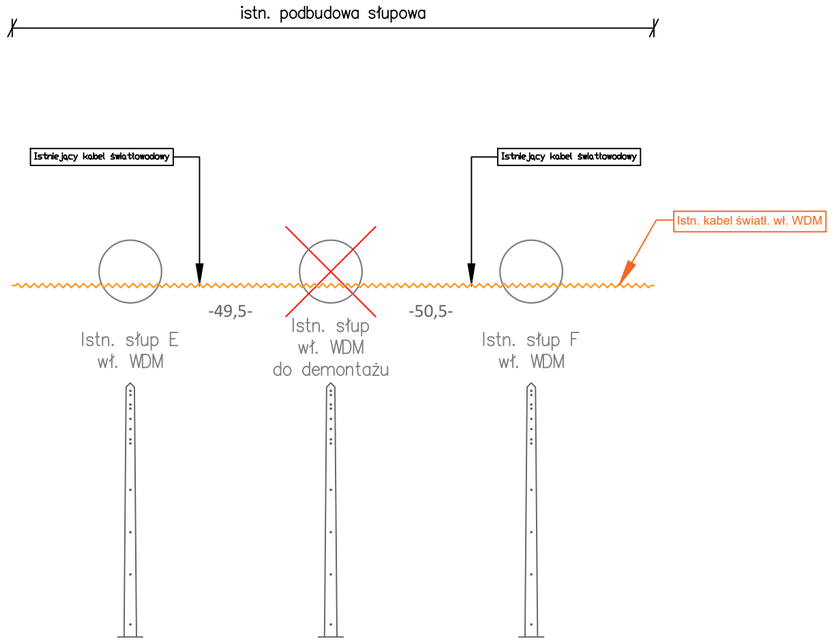

Stan projektowany:

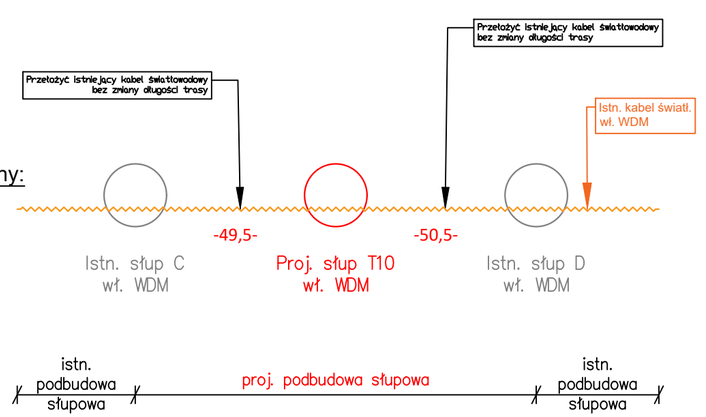

Zamawiający:

Województwo Podkarpackie
Podkarpacki Zarząd Dróg Wojewódzkich
ul. B. Żeleńskiego 19a
39-105 Rzeszów

Biuro projektowe:

USŁUGI PROJEKTOWE R-HAUS
Ryszard Witek
ul. Lwowska 50B, 39-220 Pilzno
NIP 8722284413

Temat zadania:

"Przebudowa drogi wojewódzkiej Nr 982 Szczucin - Jaślany w km 19+145 - 20+650 polegająca na budowie chodnika w miejscowości Gliny Wielkie"

Branża: TELEKOMUNIKACYJNA

Stadium: PROJEKT TECHNICZNO-WYKONAWCZY

Temat rysunku:

SCHEMAT BLOKOWY

Przebudowa sieci telekomunikacyjnej wł. WDM

Data: 02.2025

Skala: b/s

Nr rys.: 4.2

Autorzy:	Imię i nazwisko:	Nr uprawnień:	Podpis:
Projektant:	mgr inż. Krzysztof Matlok	PDK/0001/PWOT/19	