STRONA TYTUŁOWA EGZ. NR ……

PROJEKT TECHNICZNO-WYKONAWCZY

BRANŻA TELETECHNICZNA

Przebudowa sieci telekomunikacyjnych wł. WDM

(nazwa elementu projektu budowlanego, którego strona tytułowa dotyczy)

"Przebudowa drogi wojewódzkiej Nr 982 Szczucin – Jaślany w km 19+145 – 20+650 polegająca na budowie chodnika w miejscowości Gliny Wielkie"

(informacje dotyczące zamierzenia budowlanego – nazwa zamierzenia budowlanego)

Gliny Wielkie

XXVI

(informacje dotyczące zamierzenia budowlanego – adres i kategoria obiektu budowlanego)

181102_2.0012.519, 181102_2.0012.520

(informacje dotyczące zamierzenia budowlanego – identyfikatory działek ewidencyjnych, na których obiekt budowlany jest usytuowany)

Województwo Podkarpackie

- Podkarpacki Zarząd Dróg Wojewódzkich

ul. B. Żeleńskiego 19a

39-105 Rzeszów

(informacje dotyczące zamierzenia budowlanego – imię, nazwisko lub nazwa inwestora oraz jego adres)

mgr inż. Krzysztof Matłok

instalacyjna teletechniczna,

PDK/0001/PWOT/19,

br. teletechniczna – sieci teletechniczne;

(data opracowania oraz imię, nazwisko, specjalność, numer uprawnień budowlanych osoby posiadającej uprawnienia budowlane do projektowania w odpowiedniej specjalności, która opracowała daną część projektu budowlanego, wraz z określeniem zakresu sporządzonego przez nią opracowania)



(podpis wyżej wymienionej osoby)

luty 2025r.

Spis zawartości:

1. CZĘŚĆ OPISOWA PROJEKTU TECHNICZNO – WYKONAWCZEGO, BRANŻA TELETECHNICZNA 3
6. Informacje ogólne 4
6.1. Przedmiot opracowania 4
6.2. Inwestor 4
6.3. Cel opracowania 4
6.4. Lokalizacja inwestycji 4
6.5. Zakres rzeczowy 4
6.6. Materiały i dane wyjściowe stanowiące podstawę do projektowania 5
6.7. Przepisy formalno-prawne 5
7. Dane techniczne 6
7.1. Stan istniejący 6
7.2. Stan projektowany 6
7.3. Stan projektowany 7
7.4. Demontaż 9
8. Zestawienie podstawowych materiałów 9
9. Uwagi końcowe 10
10. Zalecenia końcowe 10
11. Przedmiar robót 11
2. OŚWIADCZENIE PROJEKTANTA O SPORZĄDZENIU PROJEKTU ZGODNIE Z OBOWIĄZUJĄCYMI PRZEPISAMI I ZASADAMI WIEDZY TECHNICZNEJ . 13
3. UPRAWNIENIA, KOPIE ZAŚWIADCZEŃ, ... 15
4. WARUNKI TECHNICZNE OPERATORÓW SIECI 19
5. PROTOKÓŁ Z NARADY KOORDYNACYJNEJ 22
6. ZAWARTOŚĆ CZĘŚCI RYSUNKOWEJ PROJEKTU TECHNICZNO-WYKONAWCZEGO 25

WDM
ENERGIA ŚWIATŁA

INTERNET TELEWIZJA TELEFON

WDM Sp. z o.o.
ul. Wolności 1
39-300 Mielec

Mielec, dn. 12.03.2025 r.

Usługi Projektowe R-HAUS
Ryszard Witek
ul. Lwowska 50B, 39-220 Pilzno

W związku z otrzymanym projektem techniczno-wykonawczym, branża teletechniczna dotyczącym przebudowy sieci telekomunikacyjnych będących własnością WDM Sp. z o.o, pn.: „Przebudowa drogi wojewódzkiej Nr 982 relacji Szczucin - Jaślany w km 19+145 - 20+650, polegająca na budowie chodnika w miejscowości Gliny Wielkie", identyfikatory działek na których zlokalizowana jest inwestycja: 181102_2.0012.519, 181102_2.0012.520; Inwestor: Województwo Podkarpackie – Podkarpacki Zarząd Dróg Wojewódzkich, ul. B. Żeleńskiego 19a, 39-105 Rzeszów, informuje się, iż uzgadnia się w/w projekt **bez uwag.**

Mirosław Mazur
Specjalista d/s
przygotowania inwestycji

.....
(podpis)

1. CZĘŚĆ OPISOWA
PROJEKTU TECHNICZNO – WYKONAWCZEGO,
BRANŻA TELETECHNICZNA

6. Informacje ogólne

6.1. Przedmiot opracowania

Przedmiotem opracowania jest projekt techniczno-wykonawczy branży teletechnicznej pn. Przebudowa sieci telekomunikacyjnej własności operatora WDM Sp. z o.o. w związku z zamierzeniem budowlanym pn. **„Przebudowa drogi wojewódzkiej Nr 982 Szczucin – Jaślany w km 19+145 – 20+650 polegająca na budowie chodnika w miejscowości Gliny Wielkie”**.

6.2. Inwestor

Inwestorem przedsięwzięcia jest: Województwo Podkarpackie
Podkarpacki Zarząd Dróg Wojewódzkich
ul. B. Żeleńskiego 19a, 39-105 Rzeszów

6.3. Cel opracowania

Celem niniejszego opracowania jest przedstawienie założeń projektowych i uzyskanie akceptacji dla proponowanych rozwiązań. Zaakceptowane rozwiązania będą stanowiły podstawę dalszych prac.

6.4. Lokalizacja inwestycji

Zadanie inwestycyjne w zakresie branży teletechnicznej zlokalizowane jest na terenie województwa podkarpackiego, w powiecie mieleckim, na terenie gminy Borowa, w miejscowości Gliny Wielkie, na działkach nr ewid. 181102_2.0012.519, 181102_2.0012.520.

6.5. Zakres rzeczowy

Niniejszy projekt techniczno-wykonawczy obejmuje przebudowę sieci telekomunikacyjnych własności: **WDM Sp. z o.o.** w miejscu kolizji z projektowanym układem drogowym. W ramach inwestycji projektuje się:

- przebudowę linii napowietrznej wł. WDM:
  - budowa słupów żelbetowych 8,5m pojedynczych 10 kpl.
  - przełożenie istniejącego kabla światłowodowego napowietrznego 675,5 m
  - budowa przyłącza światłowodowego napowietrznego AERO 2J 89,0 m

- demontaż linii napowietrznej:

- demontaż słupów telekomunikacyjnych 10 kpl.
- demontaż przyłącza światłowodowego 76,0m

6.6. Materiały i dane wyjściowe stanowiące podstawę do projektowania

Projekt techniczno-wykonawczy został opracowany na podstawie oraz zgodnie z następującymi materiałami:

- Umowa zawarta z Inwestorem – Podkarpackim Zarządem Dróg Wojewódzkich
- Warunki techniczne przebudowy otrzymane od operatora WDM;
- Mapa sytuacyjno-wysokościowa oraz ewidencyjna w skali 1:500;
- Obowiązujące normy i przepisy branżowe;
- Rozwiązania projektowe branży drogowej i telekomunikacyjnej;
- Wizja w terenie.

6.7. Przepisy formalno-prawne

- Ustawa z dnia 7 lipca 1994 r. - Prawo Budowlane (t.j. Dz. U. z 2020 r., poz. 1333 z późn. zm.),
- Ustawa z dnia 21 marca 1985 r. o drogach publicznych (Dz. U. 2020 poz. 470 z późniejszymi zmianami),
- Ustawa z dnia 10 kwietnia 2003 r. o szczególnych zasadach przygotowania i realizacji inwestycji w zakresie dróg publicznych (t.j. Dz. U. z 2020 r., poz. 1363),
- Rozporządzenie Ministra Infrastruktury z dnia 06-02-2003 r w sprawie bezpieczeństwa i higieny pracy podczas wykonywania robót budowlanych (Dz.U. nr 47 z dnia 19-03-2003 r., poz. 401)
- Rozporządzenie Ministra Transportu i Gospodarki Morskiej z dnia 2 marca 1999 r. w sprawie warunków technicznych, jakim powinny odpowiadać drogi publiczne i ich usytuowanie (Dz. U. z 2016 poz. 124, z późn. zm.),
- Rozporządzenie Ministra Transportu, Budownictwa i Gospodarki Morskiej z dnia 25 kwietnia 2012 r. w sprawie ustalania geotechnicznych warunków posadowienia obiektów budowlanych (Dz. U. z 2012 poz. 463).

- Rozporządzenie Ministra Transportu, Budownictwa i Gospodarki Morskiej z dnia 25 kwietnia 2012 r. w sprawie szczegółowego zakresu i formy projektu budowlanego (t.j. Dz. U. z 2020 r. poz. 1609);
- Rozporządzenie Ministra Infrastruktury z dnia 2 września 2004r. w sprawie szczegółowego zakresu i formy dokumentacji projektowej, specyfikacji technicznych wykonania i odbioru robót budowlanych oraz programu funkcjonalno–użytkowego, (tekst jednolity Dz.U. 2013 r. poz. 1129 z późn. zm.).
- Ustawa z dnia 16 lipca 2004 r. Prawo Telekomunikacyjne (tekst jedn. Dz. U. z 2014 r. Nr 0, poz. 243, z późn. zm.).
- Ustawa z dnia 7 maja 2010 r. o wspieraniu rozwoju usług i sieci telekomunikacyjnych (tekst jedn. Dz. U. z 2015 r. nr 0 poz. 880).
- Rozporządzenie Ministra Infrastruktury z dnia 26 października 2005 r. w sprawie warunków technicznych jakim powinny odpowiadać telekomunikacyjne obiekty budowlane i ich usytuowanie (Dz. U. Nr 219, poz. 1864 z późn. zm.).
- Polskie Normy przytoczone w przepisach techniczno-budowlanych
- Polskie Normy zharmonizowane

7. Dane techniczne

7.1. Stan istniejący

W obrębie przebudowywanej drogi wojewódzkiej Nr 982 Szczucin – Jaślany przebiegają:

- napowietrzna linia telekomunikacyjna, stanowiąca kabel światłowodowy, własności WDM Sp. z o.o.,

Kolidujące odcinki sieci teletechnicznej wymagają przebudowy poza obszar kolizji.

7.2. Stan projektowany

W miejscach kolizyjnych należy wykonać przebudowę urządzeń telekomunikacyjnych w następujący sposób:

- Wybudować nowy, niekolidujący odcinek linii telekomunikacyjnej, mający parametry techniczne jak linia istniejąca,
- Zdemontować kolizyjny odcinek linii,
- Wykonać połączenie nowego odcinka linii z istniejącym lub przełożenie

istniejącego odcinka poza obszar kolizji, przy zachowaniu ciągłości pracy poszczególnych obwodów linii.

7.3. Stan projektowany

Kolizja T-1, lokalizacja: DW 982, km 19+153,00 – 19+616,75

Na odcinku kolizyjnym należy przebudować istniejący kabel napowietrzny światłowodowy wraz z przesunięciem podbudowy słupowej poza zakres projektowanego chodnika. Projektuje się wykonać posadowienie 8 szt. Słupów żelbetowych ŻN 8,5m wraz z osprzętem (zgodnie z Rys. 2.1 Plan sytuacyjny) w km:

Oznaczenie słupa	Typ słupa	Lokalizacja
Słup nr T1	Słup żelbetowy SŻT-8,5m pojedynczy	km 19+203,00
Słup nr T2	Słup żelbetowy SŻT-8,5m pojedynczy	km 19+248,25
Słup nr T3	Słup żelbetowy SŻT-8,5m pojedynczy	km 19+287,00
Słup nr T4	Słup żelbetowy SŻT-8,5m pojedynczy	km 19+337,50
Słup nr T5	Słup żelbetowy SŻT-8,5m pojedynczy	km 19+387,00
Słup nr T6	Słup żelbetowy SŻT-8,5m pojedynczy	km 19+473,00
Słup nr T7	Słup żelbetowy SŻT-8,5m pojedynczy	km 19+532,50
Słup nr T8	Słup żelbetowy SŻT-8,5m pojedynczy	km 19+580,25

Na projektowane słupy teletechniczne należy przełożyć istniejące odcinki kabla światłowodowego oraz odtworzyć przyłącza napowietrzne do budynków zgodnie z poniższymi tabelami:

L.p.	Relacja		Istn. dł. trasowa	Proj. dł. trasowa
1.	Istn. słup oznaczony jako A Istn. złącze kablowe	Proj. słup oznaczony jako T5 Istn. złącze kablowe	235,0	234,5
2.	Proj. słup oznaczony jako T5 Istn. złącze kablowe	Proj. słup oznaczony jako T7 Istn. złącze kablowe	146,0	146,0
3.	Proj. słup oznaczony jako T7 Istn. złącze kablowe	Istn. słup oznaczony jako B	84,5	85,0
4.	Istn. słup oznaczony jako A Istn. złącze kablowe	Budynek nr 29	105,0	104,5
5.	Proj. słup oznaczony jako T5 Istn. złącze kablowe	Budynek nr 28	29,5	28,5
6.	Proj. słup oznaczony jako T5 Istn. złącze kablowe	Budynek nr 27b	51,5	50,5
7.	Proj. słup oznaczony jako T5 Istn. złącze kablowe	Budynek nr 27a	32,0	31,5

L.p.	Relacja – wymiana przyłącza		Istn. dł. trasowa	Proj. dł. trasowa	Proj. dł. trasowa
1.	Proj. słup oznaczony jako T7 Istn. złącze kablowe	Budynek nr 32	76,0	77,5	89,0

Projektowana trasa kabla światłowodowego WDM-I skróci się.
Projektowana trasa kabla światłowodowego WDM-II nie zmieni się.
Projektowana trasa kabla światłowodowego WDM-III wydłuży się, w związku z tym należy odwinąć ok. 0,5m kabla z istniejącego zapasu kabla na proj. słupie nr T7 w km 19+532,50 (zgodnie ze schematami Rys. 3.1, Rys. 4.1).
Projektowane trasy przyłączy skrócą się lub nie zmienią, z wyjątkiem przyłącza do budynku 32, który należy wymienić na nowy kabel AERO 2J.

Kolizja T-2, lokalizacja: DW 982, km 19+964,00 – 20+073,00

Na odcinku kolizyjnym należy przebudować istniejący kabel napowietrzny światłowodowy wraz z przesunięciem podbudowy słupowej poza zakres projektowanego chodnika. Projektuje się wykonać posadowienie jednego słupa żelbetowego ŻN 8,5m wraz z osprzętem (zgodnie z Rys. 2.2 Plan sytuacyjny) w km:

Oznaczenie słupa	Typ słupa	Lokalizacja
Słup nr T9	Słup żelbetowy SŻT-8,5m pojedynczy	km 20+007,00

Na projektowanego słupa teletechnicznego należy przełożyć istniejące odcinki kabla światłowodowego oraz odtworzyć przyłącz napowietrzny zgodnie z poniższą tabelą:

L.p.	Relacja		Istn. dł. trasowa	Proj. dł. trasowa
1.	Istn. słup oznaczony jako C	Proj. słup oznaczony jako T9 Istn. złącze kablowe	44,0	44,0
2.	Proj. słup oznaczony jako T9 Istn. złącze kablowe	Istn. słup oznaczony jako D	66,0	66,0
3.	Proj. słup oznaczony jako T9 Istn. złącze kablowe	Istn. słup En	13,0	12,5

Projektowana trasa kabla światłowodowego nie zmieni się.
Projektowana trasa przyłącza skróci się.

Kolizja T-3, lokalizacja: DW 982, km 20+319,00 – 20+418,50

Na odcinku kolizyjnym należy przebudować istniejący kabel napowietrzny światłowodowy wraz z przesunięciem podbudowy słupowej poza zakres projektowanego chodnika. Projektuje się wykonać posadowienie jednego słupa żelbetowego ŻN 8,5m wraz

z osprzętem (zgodnie z Rys. 2.2 Plan sytuacyjny) w km:

Oznaczenie słupa	Typ słupa	Lokalizacja
Słup nr T10	Słup żelbetowy SŻT-8,5m pojedynczy	km 20+368,00

Na projektowanego słupa teletechnicznego należy przełożyć istniejące odcinki kabla światłowodowego oraz odtworzyć przyłącz napowietrzny zgodnie z poniższą tabelą:

L.p.	Relacja		Istn. dł. trasowa	Proj. dł. trasowa
1.	Istn. słup oznaczony jako E	Istn. słup oznaczony jako F	100,0	100,0

Projektowana trasa kabla światłowodowego nie zmieni się.

7.4. Demontaż

Po dokonanej przebudowie należy przystąpić do rozbiórki sieci, tj.

- istn. słupy żelbetowe – 10 szt.
- istn. przyłącz napowietrzny – 76,0 m

8. Zestawienie podstawowych materiałów

L.p.	**Nazwa materiału**	**Jedn. miary**	**Ilość**
1.	Słup żelbetowy SŻT 8,5m pojedynczy wraz z osprzętem	kpl	10
2.	Kabel światłowodowy przyłączeniowy AERO 2J	m	77,5

9. Uwagi końcowe

- wszystkie roboty wykonać zgodnie z projektem, normami przy ścisłym przestrzeganiu przepisów BHP;
- prace należy wykonać zgodnie z dołączonymi warunkami przebudowy Operatorów sieci;
- przed przystąpieniem do robót budowlanych należy zapoznać się dokładnie z usytuowaniem urządzeń podziemnych (naniesionych na planach sytuacyjnych) oraz szczegółowymi warunkami technicznymi wydanymi przez właścicieli tych urządzeń;
- zakres prac dotyczący budowy urządzeń teletechnicznych należy wykonać zgodnie z normami, w uzgodnieniu i pod nadzorem właściciela;
- do protokołu odbioru Wykonawca winien dołączyć dokumentację powykonawczą, geodezyjny pomiar powykonawczy.

10. Zalecenia końcowe

Dokumentację projektową należy odczytywać w całości. Treść rysunku technicznego wchodzącego w skład Dokumentacji projektowej jest zgodna z jego metryką. Inne obiekty pokazane na tym rysunku mogą być traktowane jedynie informacyjnie. Rysunek należy interpretować w powiązaniu z innymi odpowiadającymi rysunkami Dokumentacji projektowej. Dokumentację projektową sporządzono na aktualnej mapie do celów projektowych. Naniesiona lokalizacja obiektów i urządzeń podziemnych jest orientacyjna. Nie wyklucza się istnienia innej niezinwentaryzowanej podziemnej infrastruktury terenu. W przypadku rozbieżności, wymiary podane na piśmie są ważniejsze od wymiarów określonych na podstawie odczytu z Dokumentacji Projektowej. Wszelkie zmiany w stosunku do niniejszej dokumentacji należy uzgadniać z Projektantem.

11. Przedmiar robót

Nr kolizji	L.p.	Opis robót	Jm	Ilość
T1	1.	Budowa słupa pojedynczego żelbetowego, słup 8,5m z osprzętem do podwieszania kabli	szt.	8
	2.	Demontaż kabli światłowodowych z istniejącej podbudowy słupowej	m	675,5
	3.	Demontaż przyłączy światłowodowych z istniejącej podbudowy słupowej	m	294,0
	4.	Odwinięcie zapasu kabla światłowodowego z istniejącego stelaża zapasu	m	0,5
	5.	Przełożenie istniejącej skrzynki nasłupowej na projektowanego słupa	szt.	2
	6.	Podwieszenie kabla światłowodowego na podbudowie słupowej - wymiana przyłącza do budynku, typ AERO 2J	m	89,0
	7.	Ponowny montaż istniejących kabli światłowodowych na istniejący i nowy odcinek podbudowy słupowej	m	675,5
	8.	Ponowny montaż istniejących przyłączy światłowodowych na istniejący i nowy odcinek podbudowy słupowej	m	292,0
	9.	Demontaż słupów żelbetowych	szt.	10
T2	1.	Budowa słupa pojedynczego żelbetowego, słup 8,5m z osprzętem do podwieszania kabli	szt.	1
	2.	Demontaż kabli światłowodowych z istniejącej podbudowy słupowej	m	110,0
	3.	Demontaż przyłączy światłowodowych z istniejącej podbudowy słupowej	m	13,0
	4.	Przełożenie istniejącej skrzynki nasłupowej na projektowanego słupa	szt.	1
	5.	Ponowny montaż istniejących kabli światłowodowych na istniejący i nowy odcinek podbudowy słupowej	m	110,0
	6.	Ponowny montaż istniejących przyłączy światłowodowych na nowy odcinek podbudowy słupowej	m	12,5
	7.	Demontaż słupów żelbetowych	szt.	1
T3	1.	Budowa słupa pojedynczego żelbetowego, słup 8,5m z osprzętem do podwieszania kabli	szt.	1
	2.	Demontaż kabli światłowodowych z istniejącej podbudowy słupowej	m	100,0

	3.	Ponowny montaż istniejących kabli światłowodowych na istniejący i nowy odcinek podbudowy słupowej	m	100,0
	4.	Demontaż słupów żelbetowych	szt.	1

2. OŚWIADCZENIE PROJEKTANTA O SPORZĄDZENIU PROJEKTU ZGODNIE Z OBOWIĄZUJĄCYMI PRZEPISAMI I ZASADAMI WIEDZY TECHNICZNEJ

/ ze wskazaniem imion, nazwisk, numeru uprawnień budowlanych lub numeru decyzji o nadaniu uprawnień budowlanych osób, o których mowa w art. 20 ust. 1 pkt 1a ustawy z dnia 7 lipca 1994 r – Prawo budowlane (Dz. U. z dnia 20 grudnia 2021 r. poz. 2351, tekst jednolity z późniejszymi zmianami – osób posiadających uprawnienia budowlane do projektowania w odpowiedniej specjalności) biorących udział w opracowaniu projektu, do którego dołączone jest oświadczenie.

Mielec, luty 2025r.

OŚWIADCZENIE PROJEKTANTA SPORZĄDZAJĄCEGO PROJEKT

dla: Województwo Podkarpackie
Podkarpacki Zarząd Dróg Wojewódzkich
ul. B. Żeleńskiego 19a, 39-105 Rzeszów

dotyczy zadania:

„Przebudowa drogi wojewódzkiej Nr 982 Szczucin – Jaślany w km 19+145 – 20+650 polegająca na budowie chodnika w miejscowości Gliny Wielkie"

w stadium: *PROJEKT TECHNICZNO-WYKONAWCZY*
Przebudowa sieci telekomunikacyjnej wł. WDM Sp. z o.o.

Na podstawie art. 34 ust. 3d pkt 3 ustawy z dnia 7 lipca 1994 r. – Prawo Budowlane (Dz. U. z dnia 20 grudnia 2021 r. poz. 2351, tekst jednolity z późniejszymi zmianami), jako projektant oświadczam, że niniejsza dokumentacja projektowa branży teletechnicznej sporządzona została zgodnie z obowiązującymi przepisami i zasadami wiedzy technicznej oraz jest kompletna z punktu widzenia celu, któremu ma służyć i może być skierowana do realizacji.

mgr inż. Krzysztof Matłok

PDK/0001/PWOT/19

w specjalności instalacyjnej w zakresie sieci, instalacji i urządzeń telekomunikacyjnych do projektowania i do kierowania robotami budowlanymi bez ograniczeń

(imię, nazwisko, nr uprawnień budowlanych, specjalność)



(podpis wyżej wymienionej osoby)

3. UPRAWNIENIA, KOPIE ZAŚWIADCZEŃ,

O KTÓRYCH MOWA W ART. 12 UST. 7 USTAWY Z DNIA 7 LIPCA 1994R, - PRAWO BUDOWLANE (DZ.U. Z DNIA 20 GRUDNIA 2021 R. 2351, TEKST JEDNOLITY Z PÓŹNIEJSZYMI ZMIANAMI), AKTUALNEGO NA DZIEŃ SPRAWDZENIA PROJEKTU;

PODKARPACKA OKRĘGOWA
IZBA INŻYNIERÓW BUDOWNICTWA

Okręgowa Komisja Kwalifikacyjna
PDK OIIB/0054/0065/19

Rzeszów, 2019-06-28

DECYZJA

Na podstawie art. 24 ust. 1 pkt 2 ustawy z dnia 15 grudnia 2000 r. o samorządach zawodowych architektów oraz inżynierów budownictwa (Dz. U. z 2016 r., poz. 1725 z późn. zm.) i art. 12 ust. 1 pkt 1, pkt 2, pkt 3, pkt 4 i pkt 5, art. 12 ust. 2 i ust. 3, art. 12 ust. 4c pkt 3, art. 13 ust. 1, ust. 2, ust.3 i ust. 4, art. 14 ust. 1 pkt 4 lit. a , art. 15a ust. 1, art. 15a ust. 18 ustawy z dnia 7 lipca 1994 r. Prawo budowlane (Dz. U. z 2018 r., poz. 1202 z późn. zm.), po ustaleniu, że zostały spełnione warunki w zakresie przygotowania zawodowego oraz po złożeniu egzaminu na uprawnienia budowlane z wynikiem pozytywnym, stwierdzamy, że:

[redacted]

numer ewidencyjny **PDK/0001/PWOT/19**

do projektowania i do kierowania robotami budowlanymi bez ograniczeń w specjalności instalacyjnej w zakresie sieci, instalacji i urządzeń telekomunikacyjnych

UZASADNIENIE

W związku z uwzględnieniem w całości żądania strony, na podstawie art. 107 § 4 Kodeksu postępowania administracyjnego (Dz. U. z 2018 r., poz. 2096 z późn. zm.) odstępuje się od uzasadnienia decyzji.

Zakres nadanych uprawnień budowlanych wskazano na odwrocie decyzji.

Pouczenie

1. Zgodnie z art. 12 ust. 7 ww. ustawy Prawo budowlane - podstawę do wykonywania samodzielnych funkcji technicznych w budownictwie stanowi wpis do centralnego rejestru Głównego Inspektora Nadzoru Budowlanego oraz wpis na listę członków właściwej izby samorządu zawodowego.

2. Od niniejszej decyzji służy odwołanie do Krajowej Komisji Kwalifikacyjnej Polskiej Izby Inżynierów Budownictwa w Warszawie, za pośrednictwem Podkarpackiej Okręgowej Izby Inżynierów Budownictwa w Rzeszowie w terminie 14 dni od daty jej doręczenia.

Skład Orzekający PDK OIIB

dr inż. Zbigniew Plewako.....

inż. Andrzej Tarczyński.....

mgr inż. Grzegorz Ożóg.....

Szczegółowy zakres uprawnień
do projektowania i do kierowania robotami budowlanymi bez ograniczeń
w specjalności instalacyjnej w zakresie sieci, instalacji i urządzeń
telekomunikacyjnych

Pan Krzysztof Matlok

I. Na mocy art. 12 ust. 1 pkt 1, pkt 2, pkt 3, pkt 4 i pkt 5 oraz art. 13 ust. 3 i ust. 4 ustawy Prawo budowlane, w zakresie objętym wyżej wymienioną specjalnością, niniejsze uprawnienia stanowią podstawę do:

1. **projektowania, sprawdzania projektów architektoniczno – budowlanych i sprawowania nadzoru autorskiego;**
2. **kierowania budową lub innymi robotami budowlanymi;**
3. **kierowania wytwarzaniem konstrukcyjnych elementów budowlanych oraz nadzór i kontrolę techniczną wytwarzania tych elementów;**
4. **wykonywanie nadzoru inwestorskiego;**
5. **sprawowania kontroli technicznej utrzymania obiektów budowlanych.**

II. Na mocy art. 15a ust. 1 ustawy z dnia 7 lipca 1994 r. Prawo budowlane (Dz. U. z 2018 r., poz. 1202 z późn. zm.) Uprawnienia budowlane do projektowania uprawniają również do sporządzania projektów zagospodarowania działki lub terenu w zakresie specjalności, objętej niniejszymi uprawnieniami.

III. Na mocy art. 15a ust. 18 ustawy z dnia 7 lipca 1994 r. Prawo budowlane (Dz. U. z 2018 r., poz. 1202 z późn. zm.) uprawnienia budowlane w specjalności instalacyjnej w zakresie sieci, instalacji i urządzeń telekomunikacyjnych bez ograniczeń uprawniają do projektowania obiektu budowlanego i kierowania robotami budowlanymi związanymi z obiektem budowlanym, w zakresie telekomunikacji przewodowej wraz z infrastrukturą telekomunikacyjną oraz telekomunikacji bezprzewodowej wraz z infrastrukturą towarzyszącą.

Skład Orzekający PDK OIIB

dr inż. Zbigniew Piewako.....

inż. Andrzej Tarczyński.....

mgr inż. Grzegorz Ożóg.....

Otrzymują:

1 [redacted]

2

3

POLSKA IZBA INŻYNIERÓW BUDOWNICTWA

Zaświadczenie

o numerze weryfikacyjnym:

PDK-ZLI-LT2-1YM *

Pan Krzysztof Matłok o [redacted]

adres zamieszkania ul. [redacted]

jest członkiem Podkarp[redacted]wnictwa i posiada wymagane ubezpieczenie od odpo[redacted]

Niniejsze zaświadczenie jest ważne od 2023-01-01 do 2023-12-31.

Zaświadczenie zostało wygenerowane elektronicznie i opatrzone bezpiecznym podpisem elektronicznym weryfikowanym przy pomocy ważnego kwalifikowanego certyfikatu w dniu 2024-12-17 roku przez:

Grzegorz Dubik, Przewodniczący Rady Podkarpackiej Okręgowej Izby Inżynierów Budownictwa.

* Weryfikację poprawności danych w niniejszym zaświadczeniu można sprawdzić za pomocą numeru weryfikacyjnego zaświadczenia na stronie Polskiej Izby Inżynierów Budownictwa www.piib.org.pl lub kontaktując się z biurem właściwej Okręgowej Izby Inżynierów Budownictwa.



4. WARUNKI TECHNICZNE OPERATORÓW SIECI

WDM
ENERGIA ŚWIATŁA

INTERNET TELEWIZJA TELEFON

WDM Sp. z o.o.
ul. Wolności 1
39-300 Mielec

Mielec, dn. 31.12.2024 r.

Podkarpacki Zarząd Dróg Wojewódzkich
w Rzeszowie
ul. T. Boya Żeleńskiego 19a, 35-105 Rzeszów
pełnomocnik: Ryszard Witek
ul. Lwowska 50b, 39-220 Pilzno

W związku z otrzymanym pismem z dnia 10.12.2024 r. w sprawie określenia warunków technicznych przebudowy istniejącej sieci światłowodowej w związku z planowaną przebudową drogi wojewódzkiej Nr 982 relacji Szczucin – Jaślany w km 19+145 do 20+650 polegającą na budowie chodnika w miejscowości Gliny Wielkie, gm. Borowa, informujemy, że przy realizacji procesu budowy wymagane jest spełnienie następujących warunków:

1. Opracować projekt zabezpieczenia lub przebudowy (zmiany lokalizacji) kolidującej podbudowy słupowej odcinka sieci teletechnicznej. Projekt proszę przesłać do Działu Inwestycji firmy WDM Sp. z o.o. pod adres : ul. Wojska Polskiego 3, bud. Intech II, pok. 219, 39-300 Mielec celem uzgodnienia.
2. Do budowy linii telekomunikacyjnej zastosować słupy żelbetowe teletechniczne typu SŻT – 8,5m. Słupy lokalizować poza obszarem chodnika w możliwie najmniejszej odległości od istniejącej lokalizacji. Roboty wykonywać z zachowaniem ciągłości zawieszonego kabla światłowodowego.
3. Przebudowę oraz zabezpieczenie wszystkich elementów infrastruktury telekomunikacyjnej realizować zgodnie z wymaganiami Rozporządzenia Ministra Cyfryzacji z dnia 26 maja 2023 r. w sprawie warunków technicznych, jakim powinny odpowiadać telekomunikacyjne obiekty budowlane i ich usytuowanie (Dz. U. Poz. 1040).
4. Roboty budowlano-montażowe w obrębie sieci telekomunikacyjnej wykonywać zgodnie z normami i przepisami obowiązującymi w budownictwie łączności pod nadzorem upoważnionego przedstawiciela WDM Sp. z o.o.
5. Realizacja powyższych prac może odbywać się na podstawie uzgodnionego i zaakceptowanego projektu wykonawczego. Projekt wykonawczy proszę przesłać do Działu Inwestycji firmy WDM Sp. z o.o. pod adres : ul. Wojska Polskiego 3, bud. Intech II, pok. 219, 39-300 Mielec.
6. Roboty budowlano-montażowe należy zlecić wyłącznie firmie specjalizującej się w robotach teletechnicznych, która posiada udokumentowane doświadczenie w budownictwie telekomunikacyjnym.

7. W przypadku zamiaru rozpoczęcia prac na sieci optotelekomunikacyjnej należy powiadomić o terminie ich rozpoczęcia z 30 dniowym wyprzedzeniem pod numerem 17 717 55 55 – Biuro Obsługi Klienta oraz 17 227 60 20 – Dział Inwestycji.
8. Po zakończeniu prac inwestor jest zobowiązany do pisemnego zgłoszenia wykonanych zadań do odbioru technicznego.
9. W przypadku uszkodzenia infrastruktury teletechnicznej, w szczególności niedotrzymania wymagań i warunków określonych w niniejszym dokumencie, WDM Sp. z o.o. obciąży sprawcę pełnymi kosztami naprawy oraz odszkodowaniem za straty związane m.in. z wypłaconymi bonifikatami i karami wynikającymi z zawartych przez WDM Sp. z o.o. umów z klientami, a także innymi karami administracyjnymi.

Mirosław Mazur
Specjalista d/s
przygotowania inwestycji

.....
(podpis)

5. PROTOKÓŁ Z NARADY KOORDYNACYJNEJ

STAROSTA
POWIATU MIELECKIEGO

Znak sprawy: **GZ.6630.2.27.2025** **MIELEC 2025-02-17**

PROTOKÓŁ

z narady koordnacyjnej przeprowadzonej w dniu **2025-02-17**

Wnioskodawca: Usługi Projektowe R-HAUS

39-220 Pilzno

Lwowska 50 B

Inwestor: Usługi Projektowe R-HAUS

39-220 Pilzno

Lwowska 50 B

Sposób przeprowadzenia narady narady: *za pomocą środków komunikacji elektronicznej*

Przewodniczący narady: *Główny Specjalista w Wydziale Geodezji, Kartografii i Katastru -* ***mgr inż. Waldemar Mazurek***

Nr gminy	Nr obrębu	Nazwa gminy	Nazwa obrębu	Lokalizacja
022	12	BOROWA	Gliny Wielkie	Gliny Wielkie

Opis przedmiotu narady:

1 *sieć kanalizacyjna*

2 *sieć telekomunikacyjna*

Lp	Nazwa Instytucji	Imię, nazwisko uzgadniającego Data	Stanowisko uczestnika
1	Polska Spółka Gazownictwa Sp. z o.o. Oddział Zakład Gazowniczy w Jaśle	Zimny Wacław- PSG Mielec 2025-02-17 08:56:52	brak uwag
2	PGE Dystrybucja S.A Oddział Rzeszów Rejon Energetyczny Mielec	Patynek Tomasz- PGE 2025-02-17 08:56:51	Zachować minimalne odległości od istniejącej i projektowanej infrastruktury energetycznej. Prace w pobliżu kabli energetycznych wykonywać ręcznie pod nadzorem pracownika RE Mielec. Prace sprzętem w pobliżu elektroenergetycznych linii napowietrznych wykonywać w uzgodnieniu i pod nadzorem RE Mielec.
3	Gmina Borowa		

4	Gminny Zakład Gospodarki Komunalnej w Borowej		
5	WDM Sp. z o.o.		
6	Orange Polska S.A.		
7	Podkarpacki Zarząd Dróg Wojewódzkich w Rzeszowie		
8	Województwo Podkarpackie Sieć Szerokopasmowa Województwa Podkarpackiego	Piotr Kasprowicz 2025-02-11 10:12:33	brak uwag

PRZEWODNICZĄCY NARADY KOORDYNACYJNEJ

Z uwagi na to, że znaki geodezyjne podlegają ochronie, wszelkie prace terenowe w otoczeniu tych znaków należy wykonywać ze szczególną ostrożnością, a w przypadku uszkodzenia, zniszczenia lub przemieszczenia podlegają one wznowieniu na koszt inwestora (art. 11 ust.1, art. 15 ust. 1, art. 48 ust. 1 pkt 3 ustawy Prawo geodezyjne i kartograficzne)

Podmioty wezwane na naradę, których przedstawiciele w niej nie uczestniczyli wykazano w powyższej tabeli bez uzupełnionych kolumn "imię i nazwisko" oraz "stanowisko uczestnika".

Nieobecność na naradzie koordynacyjnej podmiotu zawiadomionego o jej miejscu i terminie nie stanowi przeszkody do jej przeprowadzenia. Przyjmuje się, że podmiot ten nie składa zastrzeżeń do usytuowania projektowanej sieci uzbrojenia terenu. Art. 28ba - Prawo geodezyjne i kartograficzne.


Inne uwagi

Signature Not Verified
Dokument podpisany przez
Waldemar Mazurek
Data: 2025.02.17 13:50:09 CET
Powód: Z up. STAROSTY

6. ZAWARTOŚĆ CZĘŚCI RYSUNKOWEJ PROJEKTU TECHNICZNO-WYKONAWCZEGO

Spis rysunków:

Plan orientacyjny	Skala 1:20000	Rys. 1.0
Plan sytuacyjny	Skala 1:500	Rys. 2.1-2.2
Schemat rozwinięty przebudowy sieci	Skala b/s	Rys. 3.1-3.2
Schemat blokowy przebudowy sieci	Skala b/s	Rys. 4.1-4.2

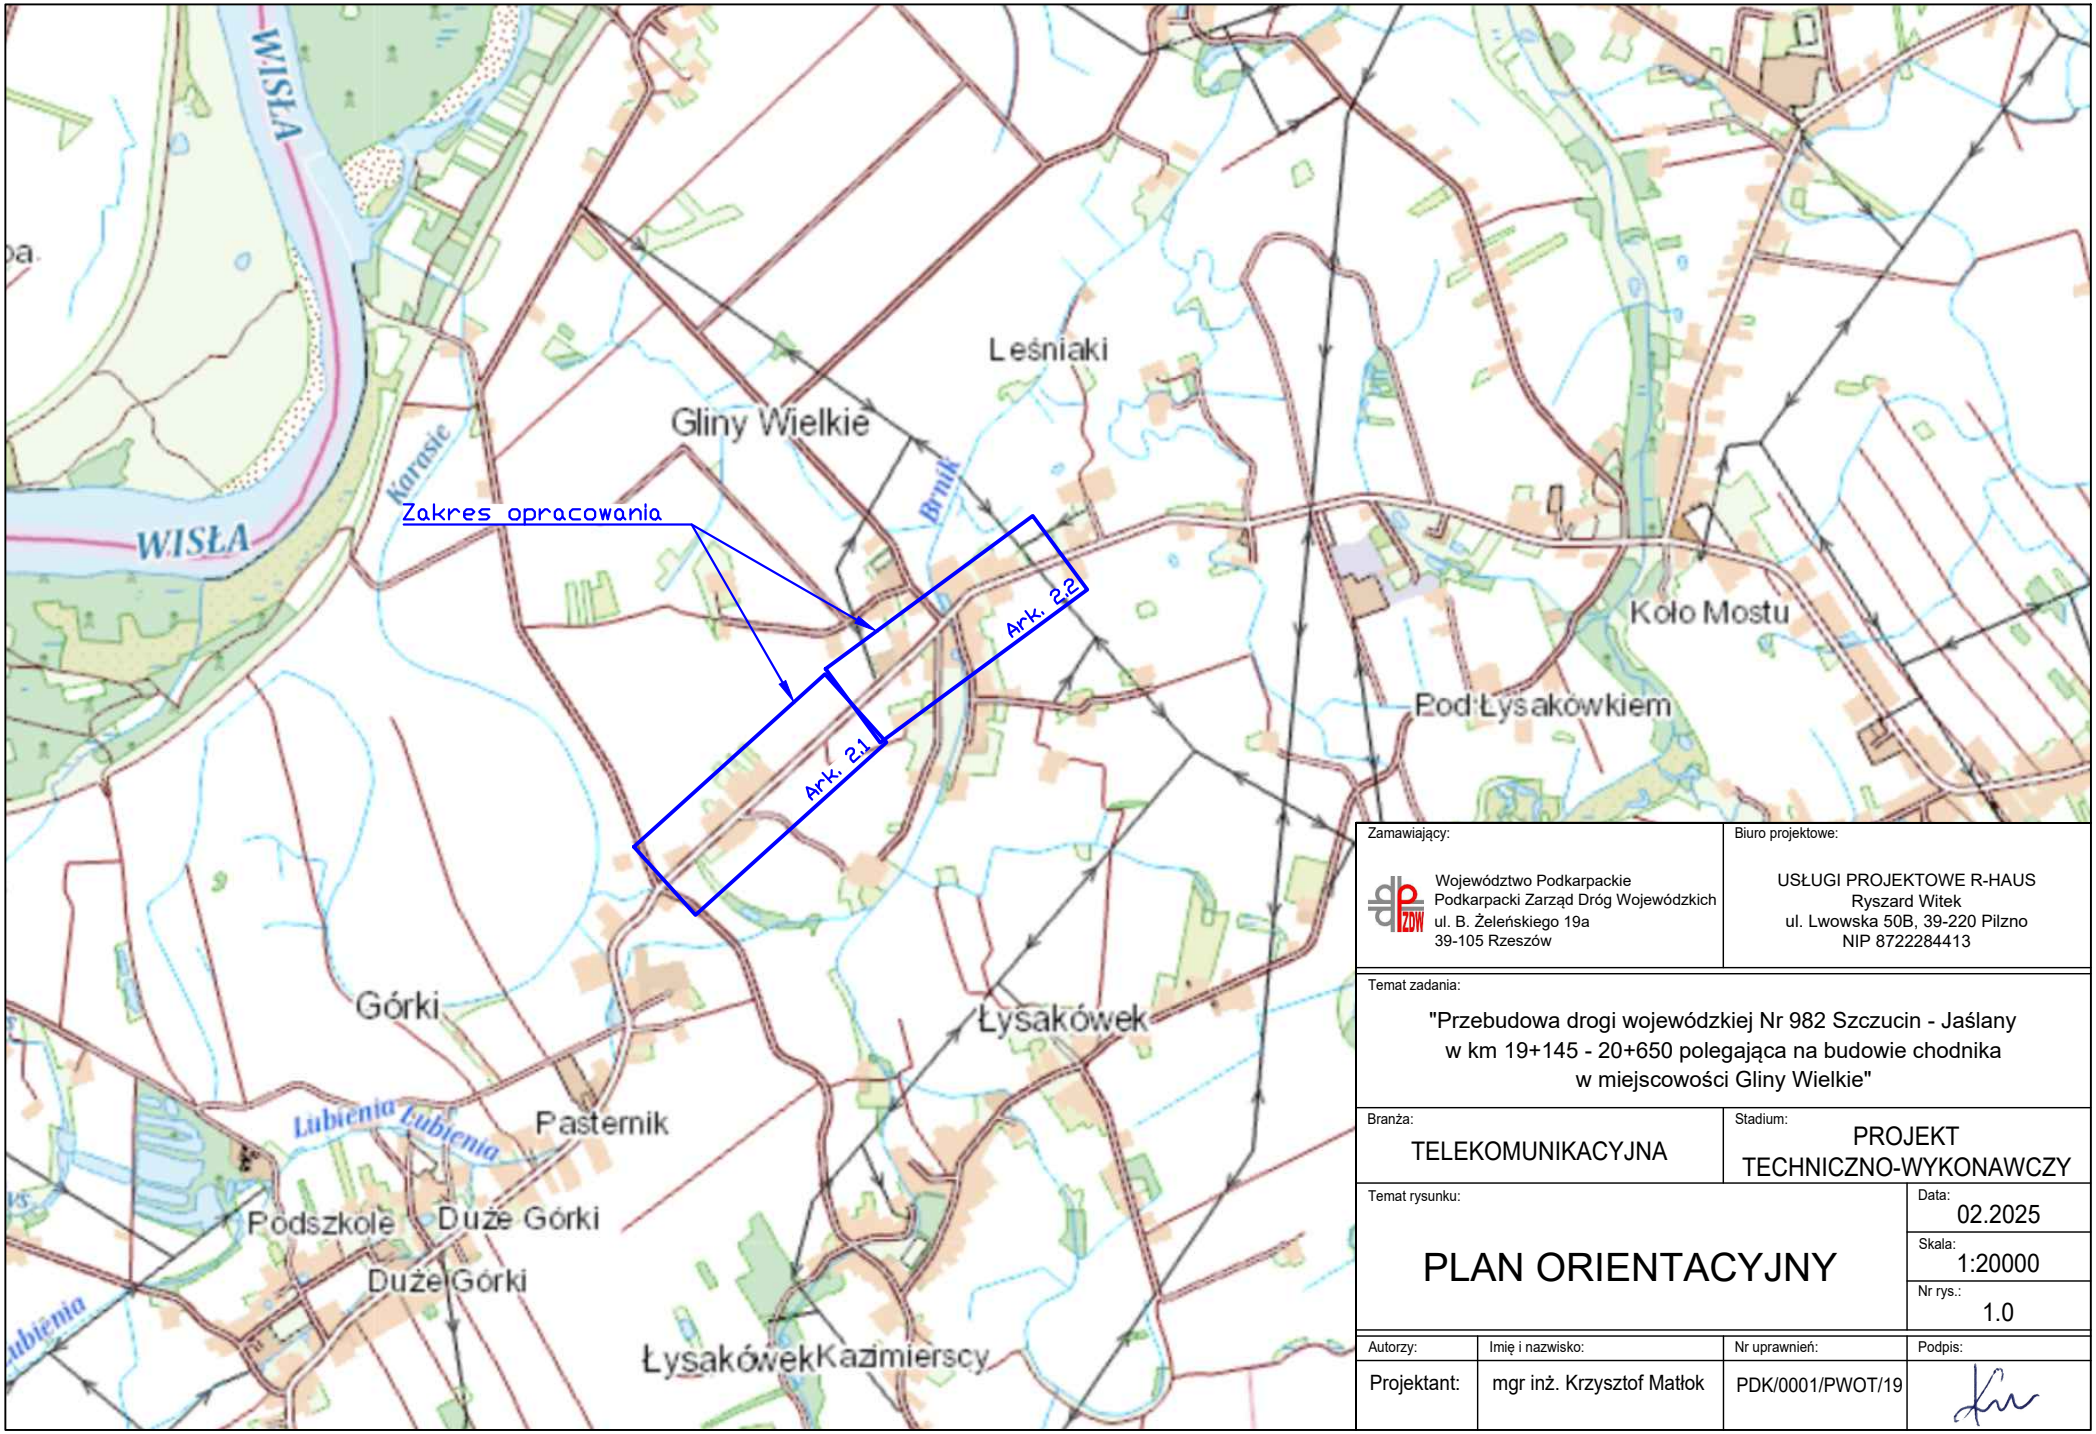

Zamawiający:	Biuro projektowe:
Województwo Podkarpackie Podkarpacki Zarząd Dróg Wojewódzkich ul. B. Żeleńskiego 19a 39-105 Rzeszów	USŁUGI PROJEKTOWE R-HAUS Ryszard Witek ul. Lwowska 50B, 39-220 Pilzno NIP 8722284413

Temat zadania:

"Przebudowa drogi wojewódzkiej Nr 982 Szczucin - Jaślany w km 19+145 - 20+650 polegająca na budowie chodnika w miejscowości Gliny Wielkie"


Branża:	Stadium:
TELEKOMUNIKACYJNA	PROJEKT TECHNICZNO-WYKONAWCZY

Temat rysunku:

PLAN ORIENTACYJNY

Data:	Skala:	Nr rys.:
02.2025	1:20000	1.0

Autorzy:	Imię i nazwisko:	Nr uprawnień:	Podpis:
Projektant:	mgr inż. Krzysztof Matłok	PDK/0001/PWOT/19	

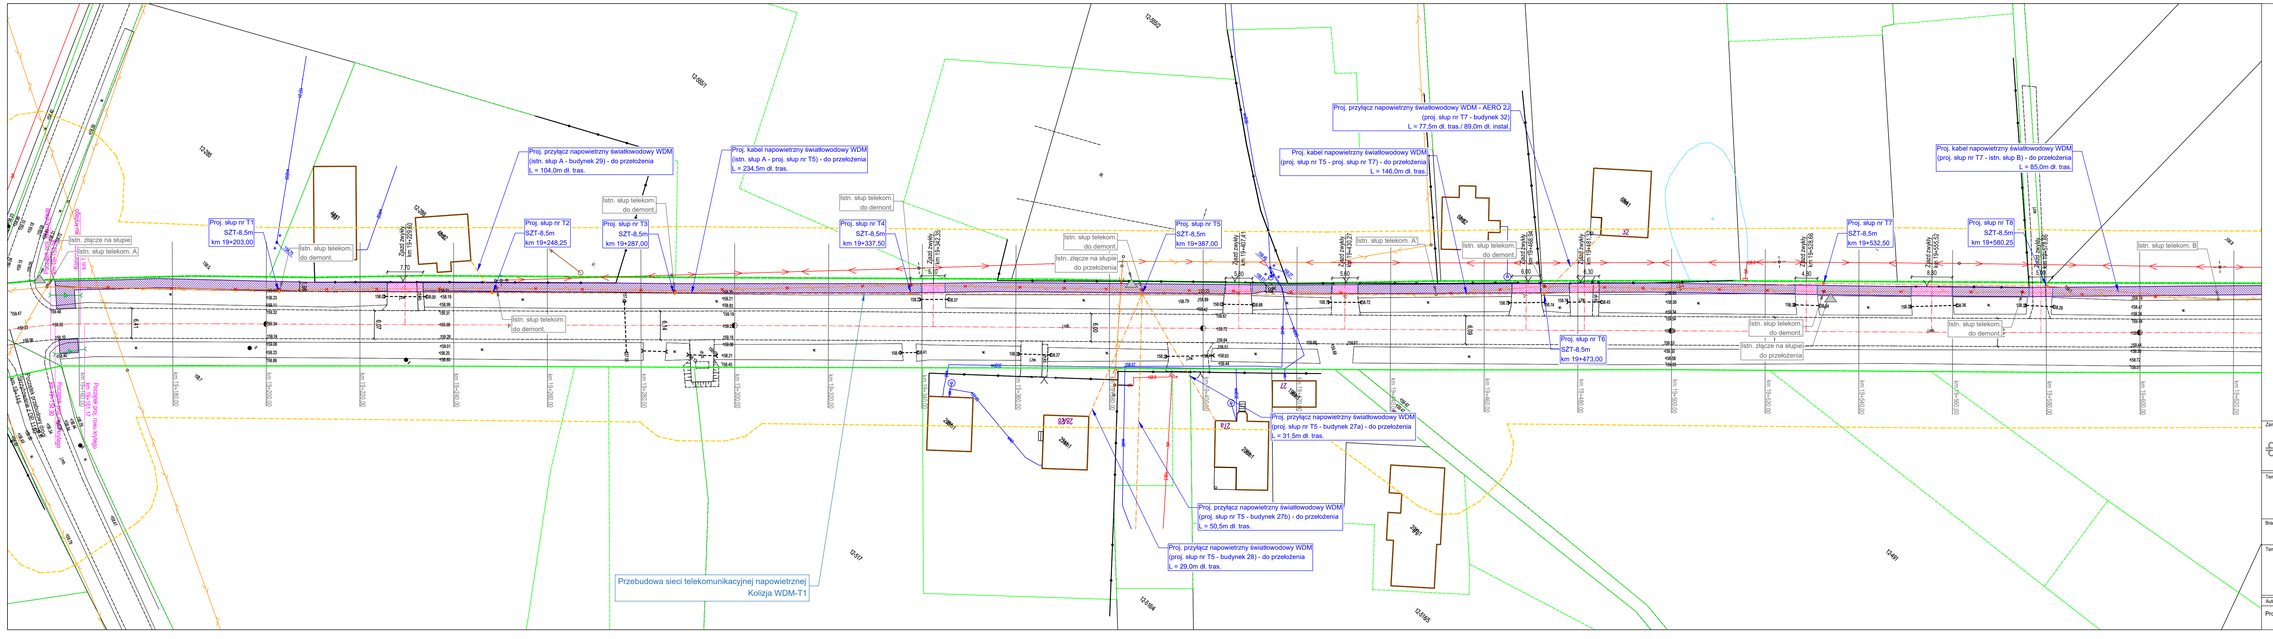

Zamawiający:

Województwo Podkarpackie
Podkarpacki Zarząd Dróg Wojewódzkich
ul. B. Zaleskiego 10a
39-105 Rzeszów

Biuro projektowe:

USŁUGI PROJEKTOWE R-HAUS
Ryszard Witek
ul. Lwowska 50B, 39-220 Pilzno
NIP 8722284413

Temat zadania:

"Przebudowa drogi wojewódzkiej Nr 982 Szczucin - Jaślany w km 19+145 - 20+650 polegająca na budowie chodnika w miejscowości Gliny Wielkie"

Branża: TELEKOMUNIKACYJNA	Stadium: PROJEKT TECHNICZNO-WYKONAWCZY


Temat rysunku:

PLAN SYTUACYJNY

Przebudowa sieci telekomunikacyjnych wł. WDM

Data:	02.2025
Skala:	1:500
Nr rys.	2.1

Autorzy:	Imię i nazwisko:	Nr uprawnień:	Podpis:
Projektant:	mgr inż. Krzysztof Matlok	PDK/0001/PWOT/19	

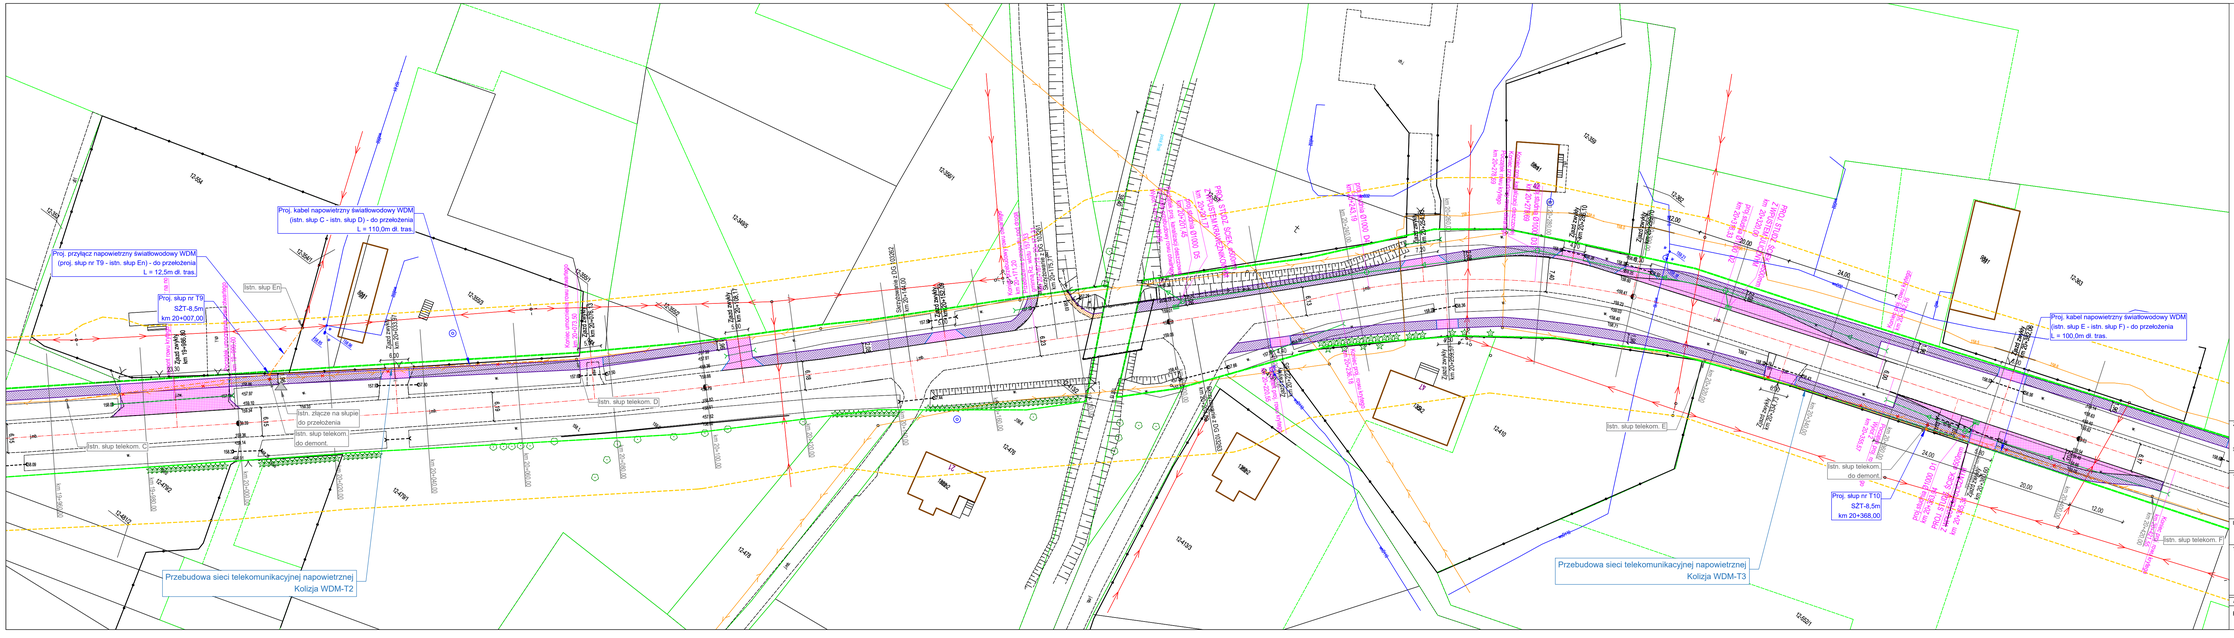

Legenda:

- projektowana sieć napowietrzna
- istniejąca sieć napowietrzna do demontażu
- projektowany słup teletechniczny
- istniejący słup teletechniczny
- istniejący słup teletechniczny do demontażu

Zamawiający: Województwo Podkarpackie, Podkarpacki Zarząd Dróg Wojewódzkich, ul. B. Zaleńskiego 10a, 39-105 Rzeszów	Biuro projektowe: USŁUGI PROJEKTOWE R-HAUS, Ryszard Witlek, ul. Lwowska 50B, 39-220 Pilzno, NIP 8722284413

Temat zadania:

"Przebudowa drogi wojewódzkiej Nr 982 Szczucin - Jaślany w km 19+145 - 20+650 polegająca na budowie chodnika w miejscowości Gliny Wielkie"

Branża: TELEKOMUNIKACYJNA	Stadium: PROJEKT TECHNICZNO-WYKONAWCZY


Temat rysunku:

PLAN SYTUACYJNY

Przebudowa sieci telekomunikacyjnych wł. WDM

Data:	02.2025
Skala:	1:500
Nr rys.:	2.2

Autorzy:	Imię i nazwisko:	Nr uprawnień:	Podpis:
Projektant:	mgr inż. Krzysztof Matlok	PDK/0001/PWOT/19	

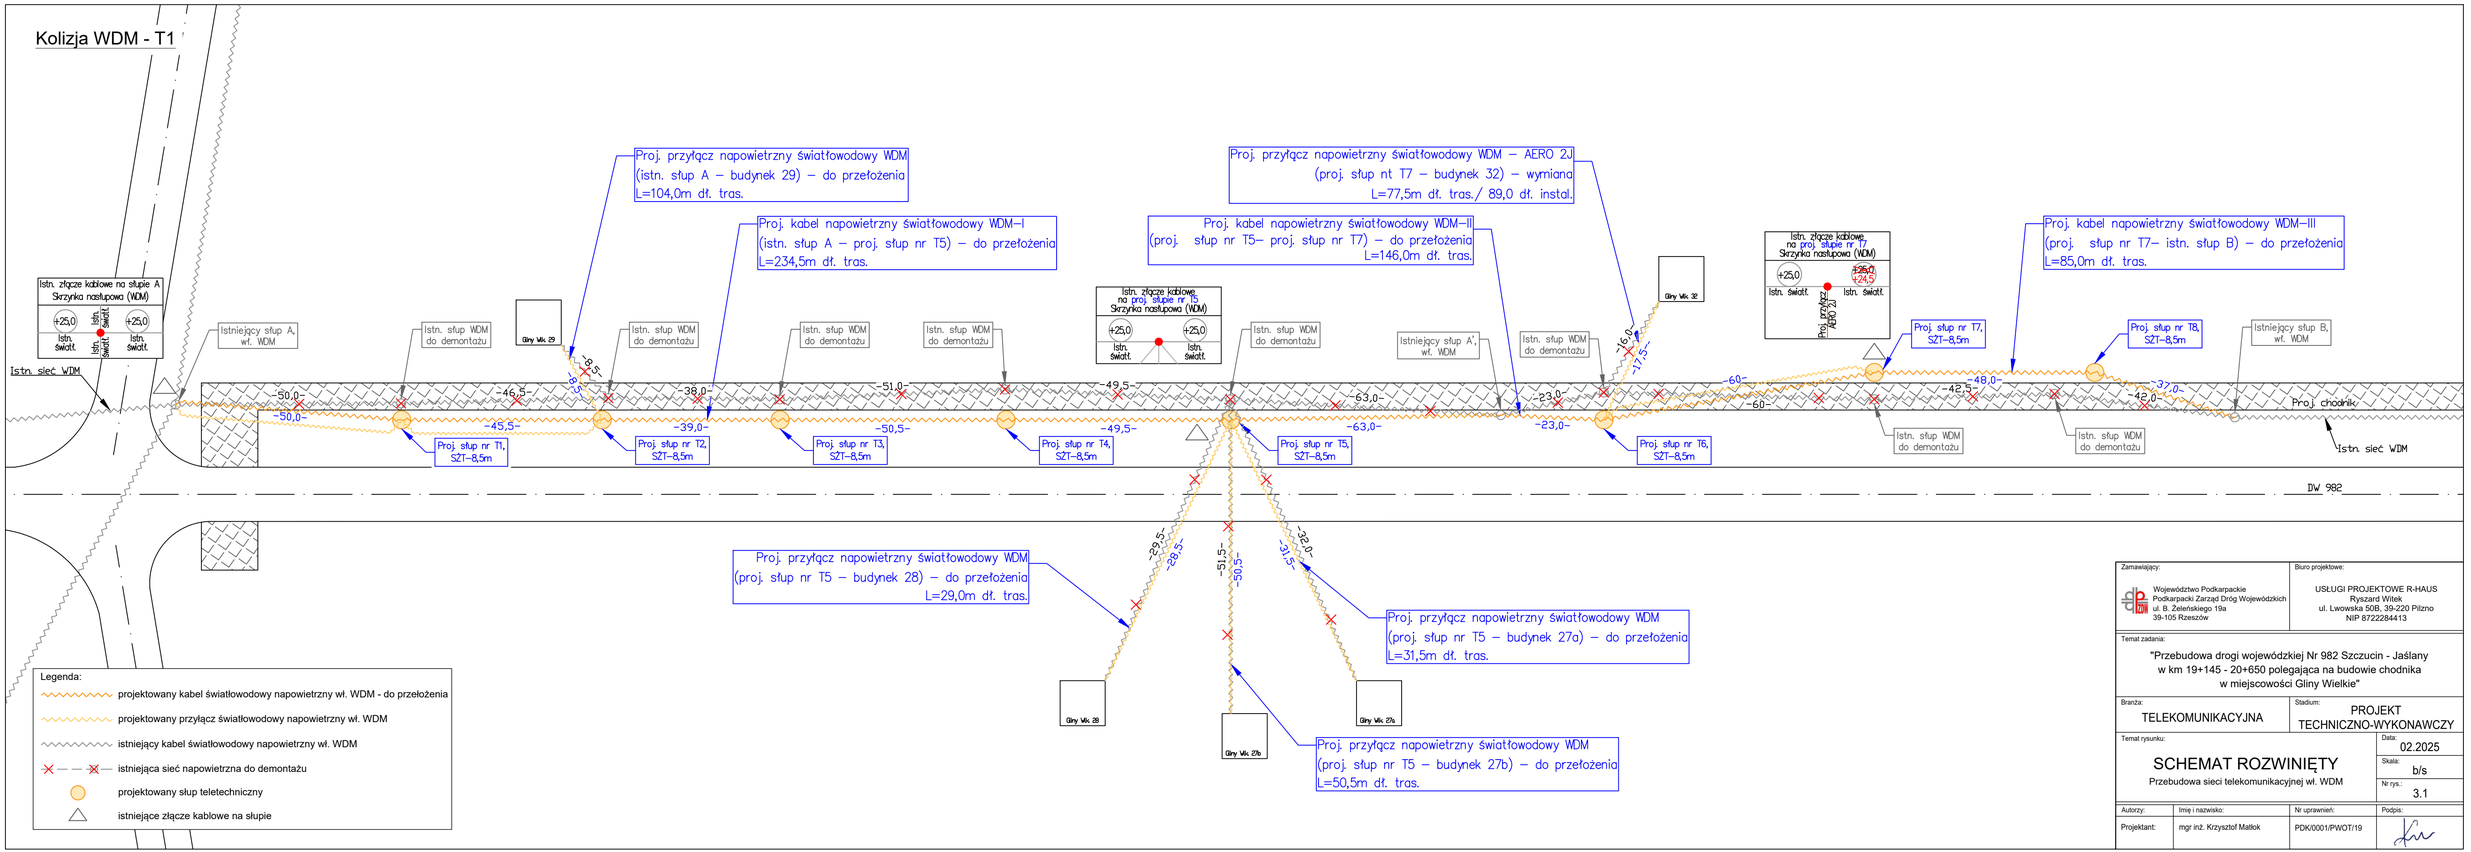

Zamawiający:
Województwo Podkarpackie
Podkarpacki Zarząd Dróg Wojewódzkich
ul. B. Zeleńskiego 19a
39-105 Rzeszów

Biuro projektowe:
USŁUGI PROJEKTOWE R-HAUS
Ryszard Witek
ul. Lwowska 50B, 39-220 Pilzno
NIP 8722284413

Temat zadania:
"Przebudowa drogi wojewódzkiej Nr 982 Szczucin - Jaślany w km 19+145 - 20+650 polegająca na budowie chodnika w miejscowości Gliny Wielkie"

Branża: TELEKOMUNIKACYJNA

Stadium: PROJEKT TECHNICZNO-WYKONAWCZY

Temat rysunku:
SCHEMAT ROZWINIĘTY
Przebudowa sieci telekomunikacyjnej wł. WDM

Data: 02.2025
Skala: b/s
Nr rys.: 3.1

Autorzy:	Imię i nazwisko:	Nr uprawnień:	Podpis:
Projektant:	mgr inż. Krzysztof Matlok	PDK/0001/PWOT/19	

Legenda:

- projektowany kabel światłowodowy napowietrzny wł. WDM - do przełożenia
- projektowany przyłącz światłowodowy napowietrzny wł. WDM
- istniejący kabel światłowodowy napowietrzny wł. WDM
- istniejąca sieć napowietrzna do demontażu
- projektowany słup teletechniczny
- istniejące złącze kablowe na słupie

Zamawiający: Województwo Podkarpackie, Podkarpacki Zarząd Dróg Wojewódzkich, ul. B. Żeleńskiego 19a, 39-105 Rzeszów	Biuro projektowe: USŁUGI PROJEKTOWE R-HAUS, Ryszard Witek, ul. Lwowska 50B, 39-220 Pilzno, NIP 8722284413

Temat zadania:

"Przebudowa drogi wojewódzkiej Nr 982 Szczucin - Jaślany w km 19+145 - 20+650 polegająca na budowie chodnika w miejscowości Gliny Wielkie"

Branża: TELEKOMUNIKACYJNA	Stadium: PROJEKT TECHNICZNO-WYKONAWCZY

Temat rysunku:

SCHEMAT ROZWINIĘTY


Przebudowa sieci telekomunikacyjnej wł. WDM

Data: 02.2025


Skala: b/s

Nr rys.: 3.2

Autorzy:	Imię i nazwisko:	Nr uprawnień:	Podpis:
Projektant:	mgr inż. Krzysztof Matlok	PDK/0001/PWOT/19	

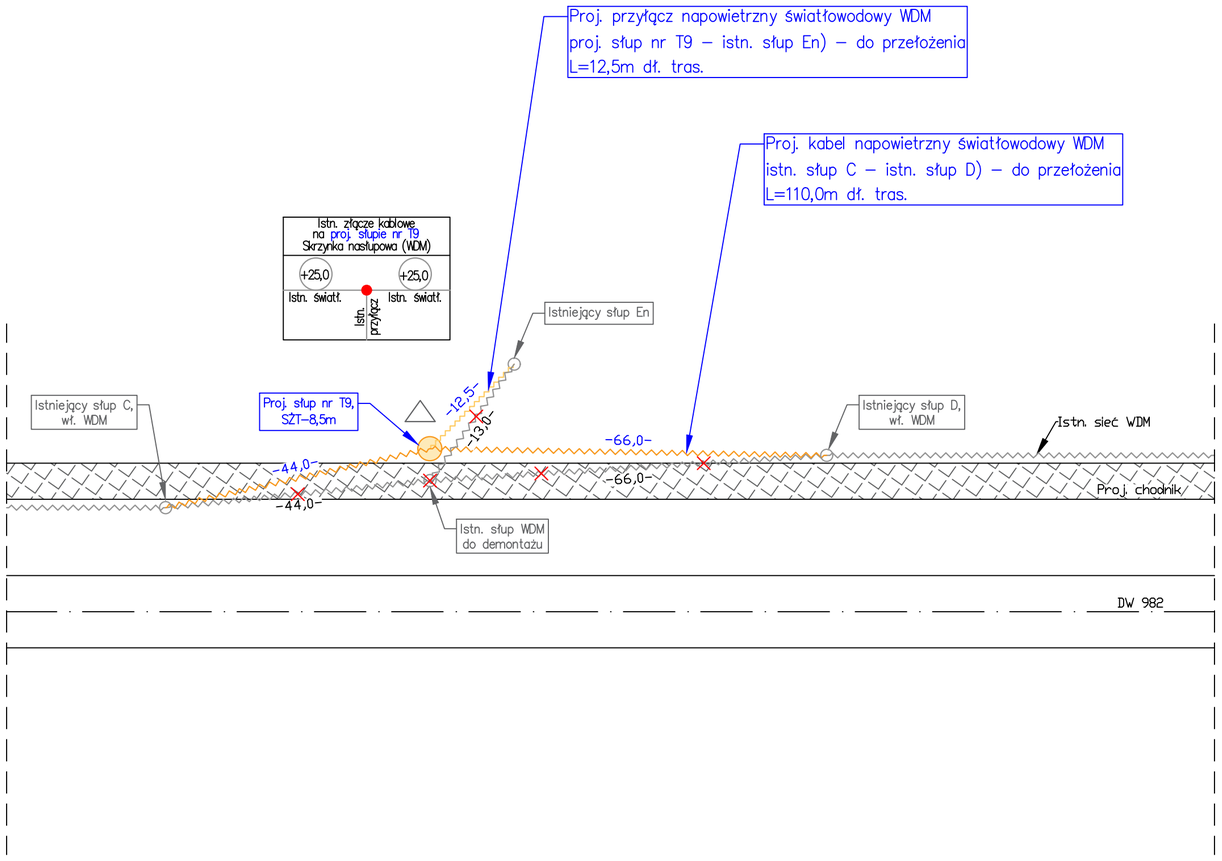


Kolizja WDM - T2

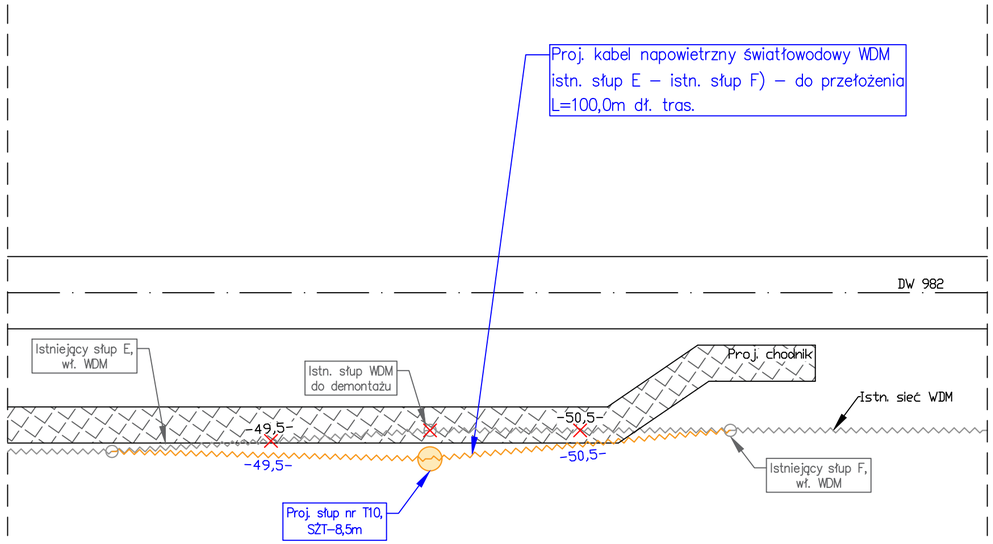

Kolizja WDM - T3

Kolizja WDM - T1

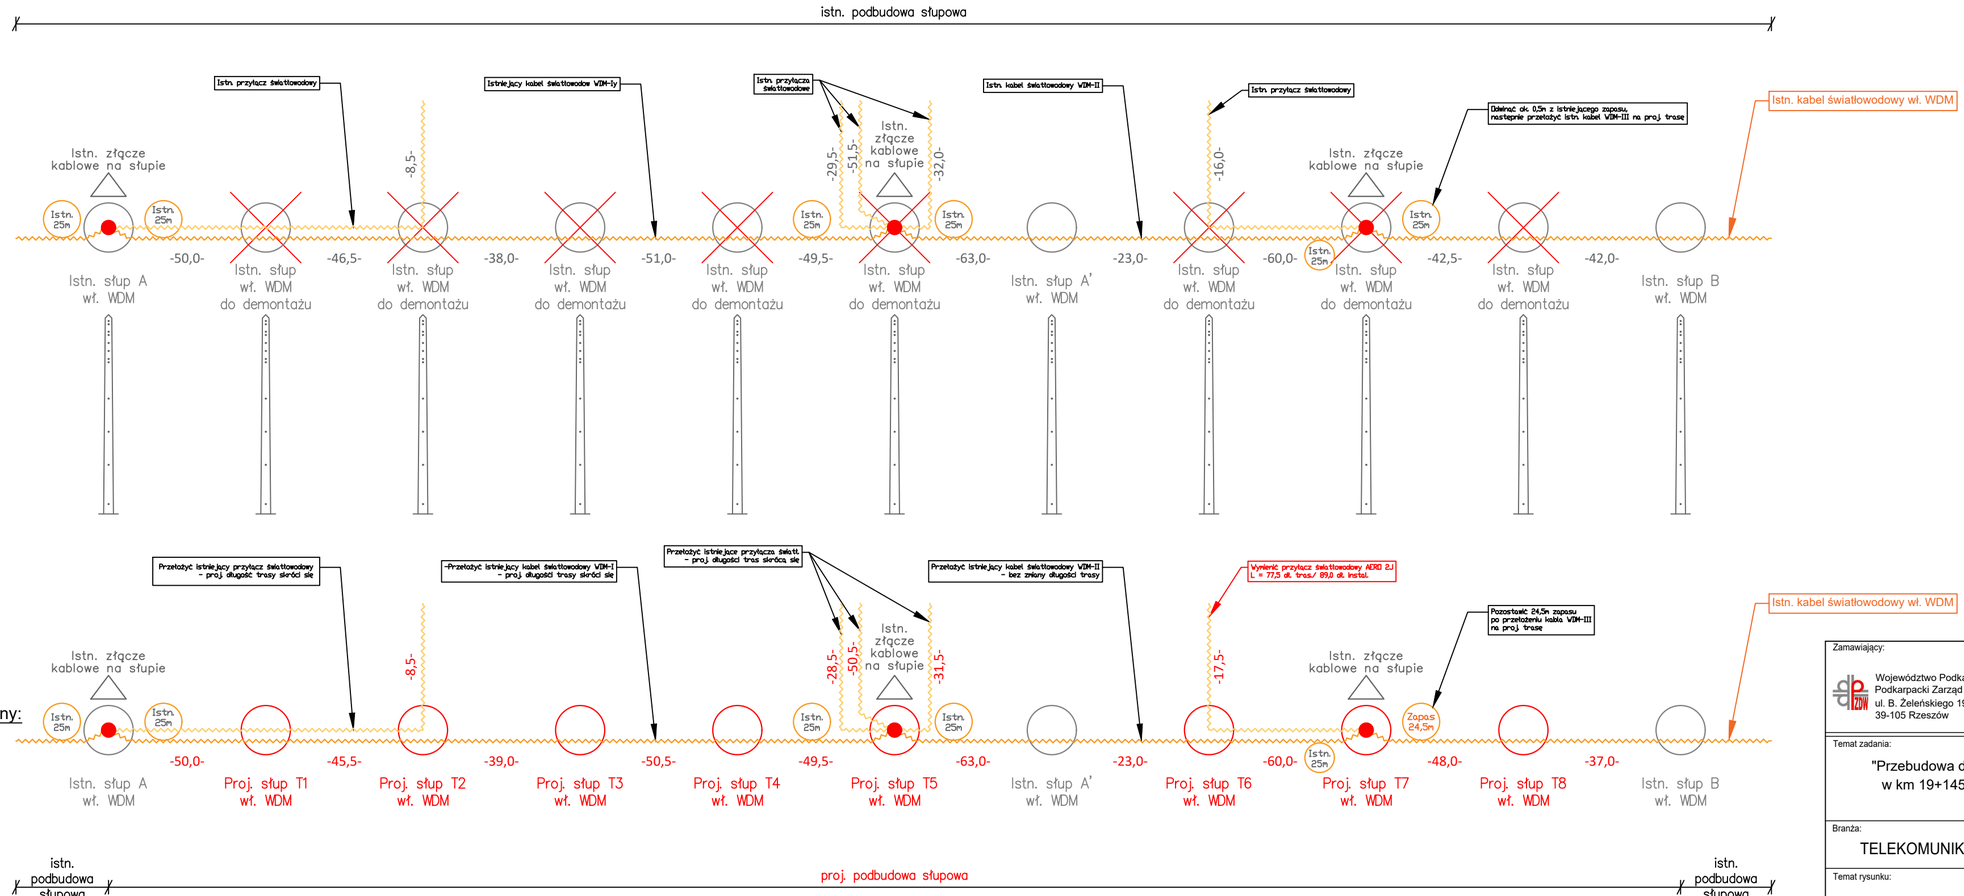


Zamawiający: Województwo Podkarpackie, Podkarpacki Zarząd Dróg Wojewódzkich, ul. B. Żeleńskiego 19a, 39-105 Rzeszów	Biuro projektowe: USŁUGI PROJEKTOWE R-HAUS, Ryszard Witek, ul. Lwowska 50B, 39-220 Pilzno, NIP 8722284413
Temat zadania: "Przebudowa drogi wojewódzkiej Nr 982 Szczucin - Jaślany w km 19+145 - 20+650 polegająca na budowie chodnika w miejscowości Gliny Wielkie"	
Branża: TELEKOMUNIKACYJNA	Stadium: PROJEKT TECHNICZNO-WYKONAWCZY
Temat rysunku: SCHEMAT BLOKOWY, Przebudowa sieci telekomunikacyjnej wł. WDM	Data: 02.2025; Skala: b/s; Nr rys.: 4.1


Autorzy:	Imię i nazwisko:	Nr uprawnień:	Podpis:
Projektant:	mgr inż. Krzysztof Matlok	PDK/0001/PWOT/19	

Kolizja WDM - T2

Stan istniejący:

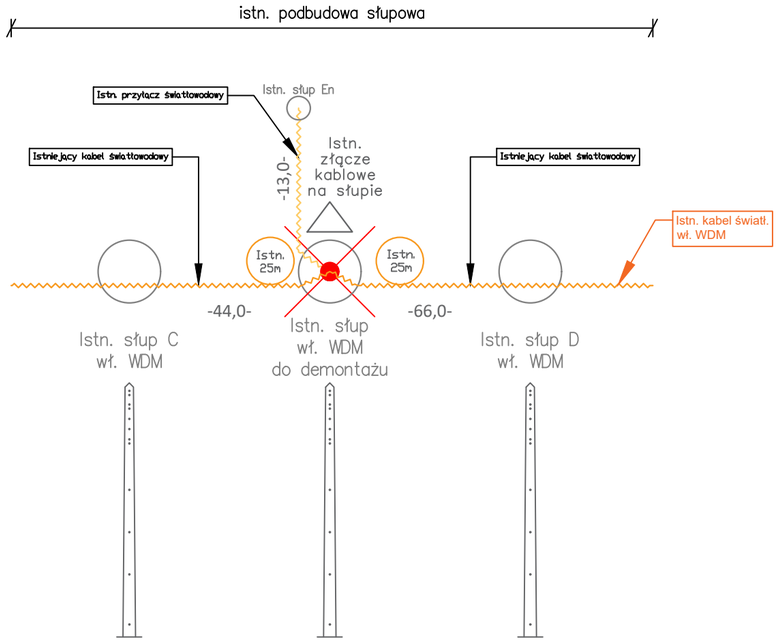


Stan projektowany:

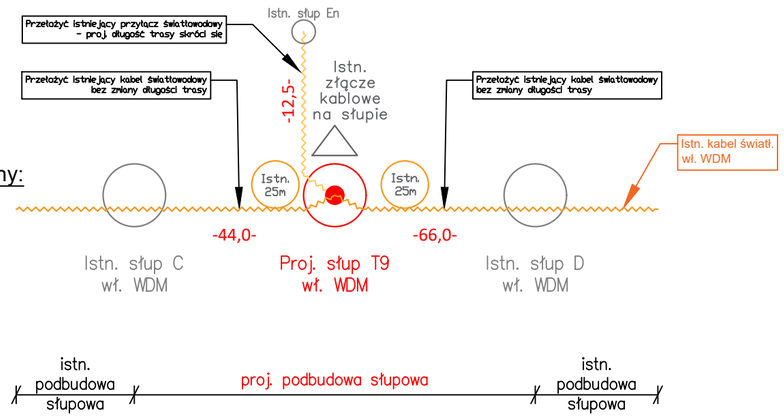


Kolizja WDM - T3

Stan istniejący:

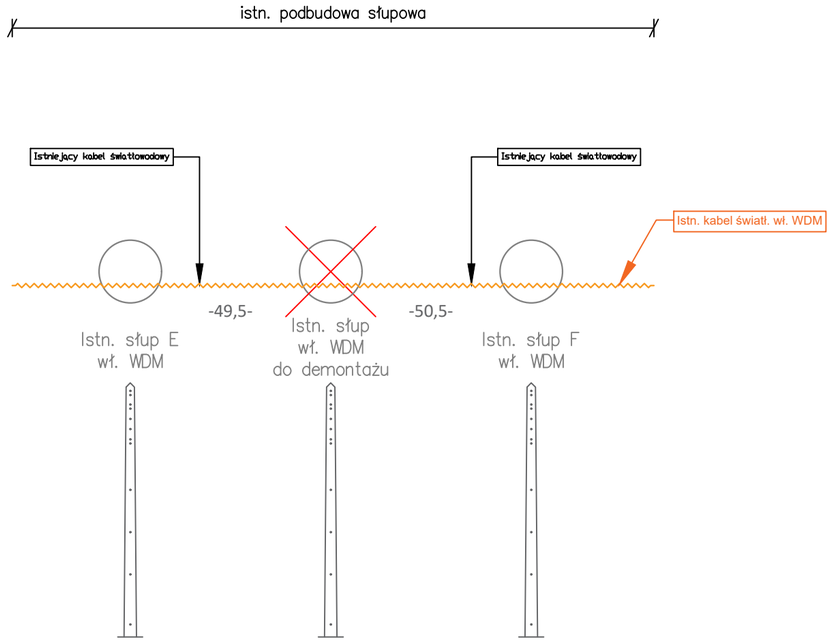

Stan projektowany:

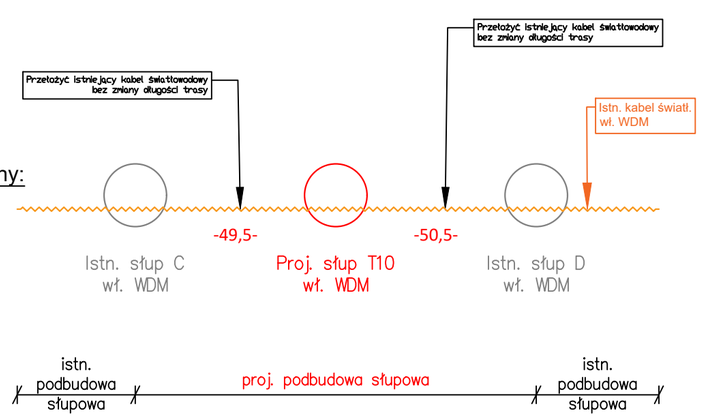

Zamawiający:

Województwo Podkarpackie
Podkarpacki Zarząd Dróg Wojewódzkich
ul. B. Żeleńskiego 19a
39-105 Rzeszów

Biuro projektowe:

USŁUGI PROJEKTOWE R-HAUS
Ryszard Witek
ul. Lwowska 50B, 39-220 Pilzno
NIP 8722284413

Temat zadania:

"Przebudowa drogi wojewódzkiej Nr 982 Szczucin - Jaślany w km 19+145 - 20+650 polegająca na budowie chodnika w miejscowości Gliny Wielkie"

Branża: TELEKOMUNIKACYJNA

Stadium: PROJEKT TECHNICZNO-WYKONAWCZY

Temat rysunku:

SCHEMAT BLOKOWY

Przebudowa sieci telekomunikacyjnej wł. WDM

Data: 02.2025

Skala: b/s

Nr rys.: 4.2

Autorzy:	Imię i nazwisko:	Nr uprawnień:	Podpis:
Projektant:	mgr inż. Krzysztof Matlok	PDK/0001/PWOT/19	