
SCHEMAT TECHNOLOGICZNY
OCZYSZCZALNIA ŚCIEKÓW

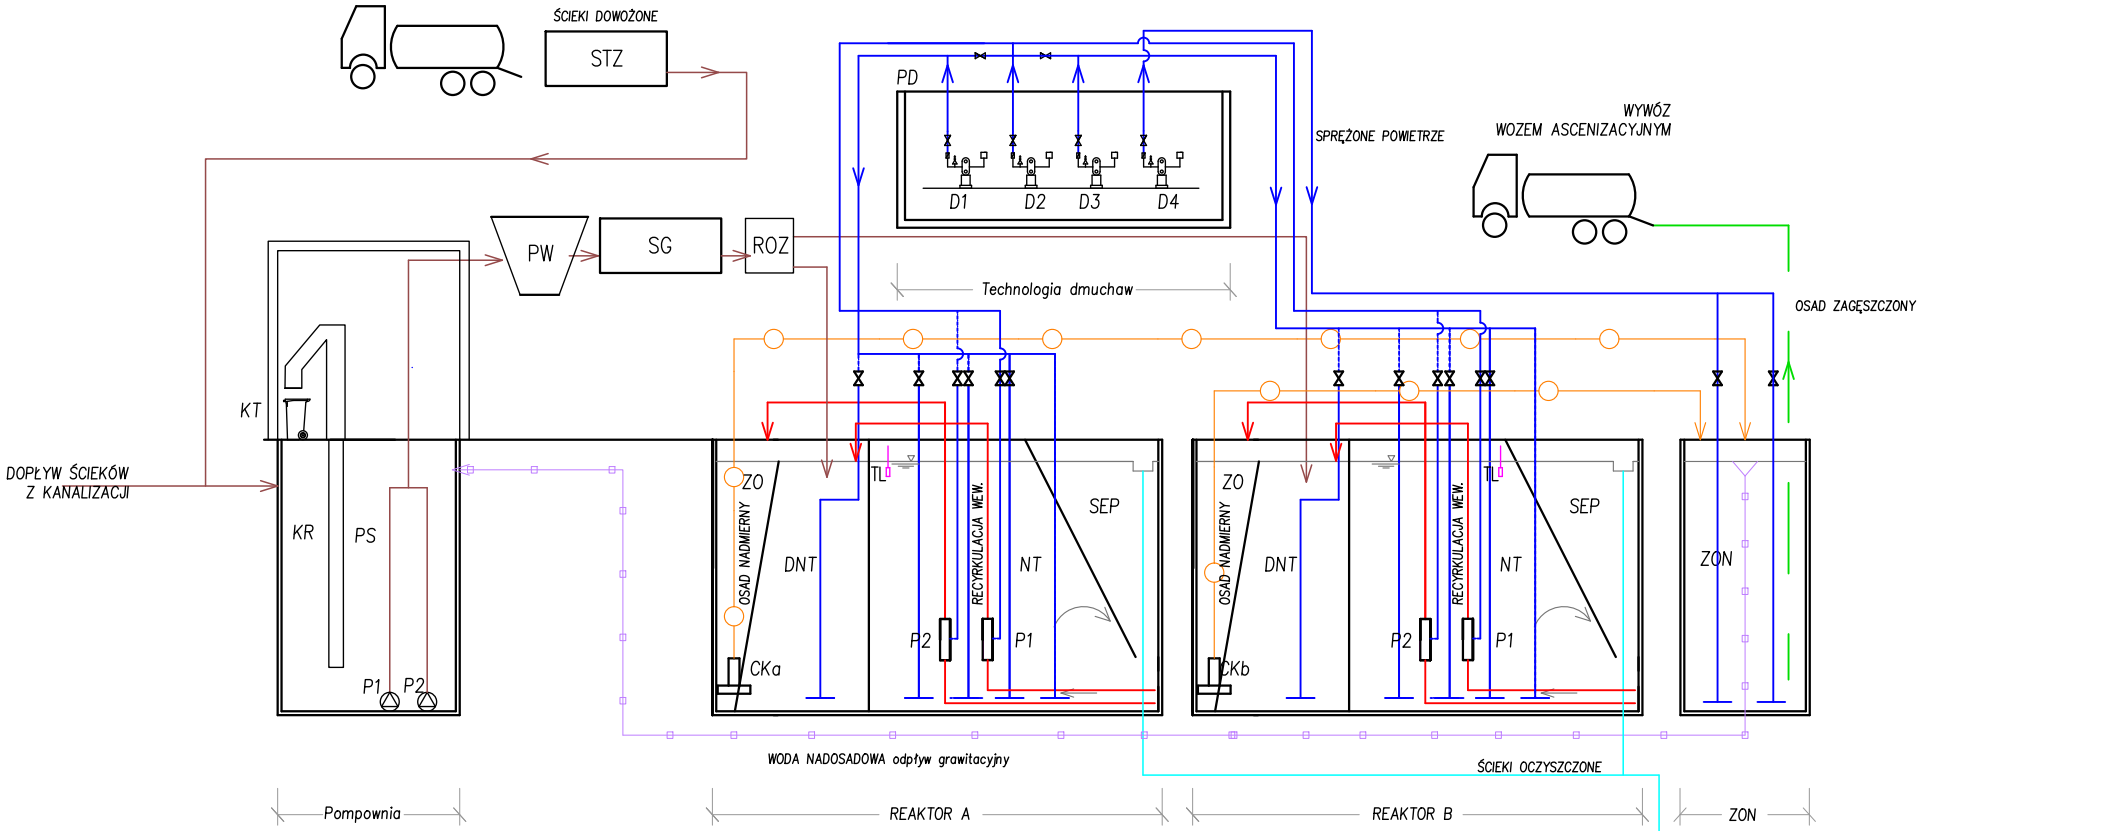

Legenda:

DNT – strefa denitryfikacji
NT – strefa nitryfikacji
SEP – strefa separacji
ZO – zbiornik osadu
ZON – zbiornik osadu nadmiernego
PSS – pompownia ścieków surowych
PSO – pompownia ścieków oczyszczonych
PD – pomieszczenie dmuchaw
PW – piaskownik wirowy
SG – sito Gęste

CKa, CKb – pompy osadu
P1,P2 – pompy sciek surowy
P3,P4 – pompy sciek oczyszczony
D1,D2,D3,D4 – dmuchawy
KR – krata mechaniczna
KT – kontener na skratki
MO – przepływomierz elektromagnetyczny
ROZ – rozdzielacz ścieków surowych
TL – sonda tlenu
STZ – stacja ścieków dowożonych

