
PRZEKRÓJ A-A

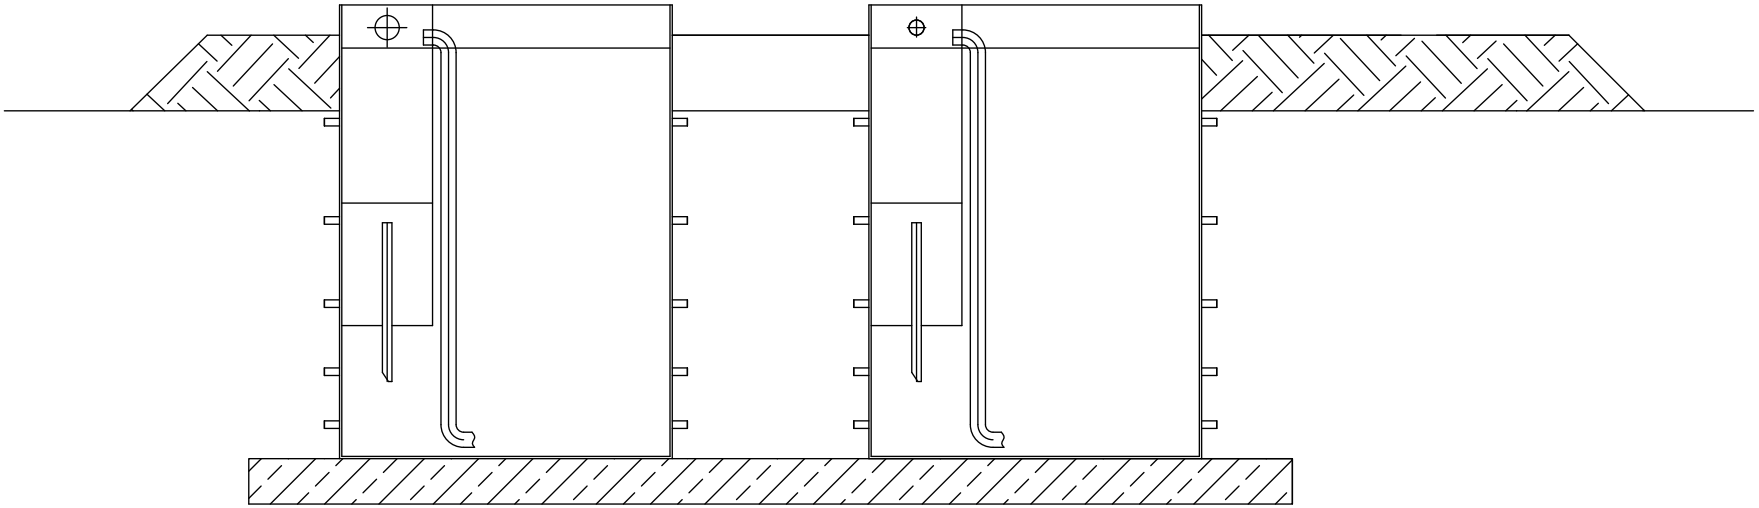

SKALA 1:50

PRZEKRÓJ B-B

