
PRZEKRÓJ C-C

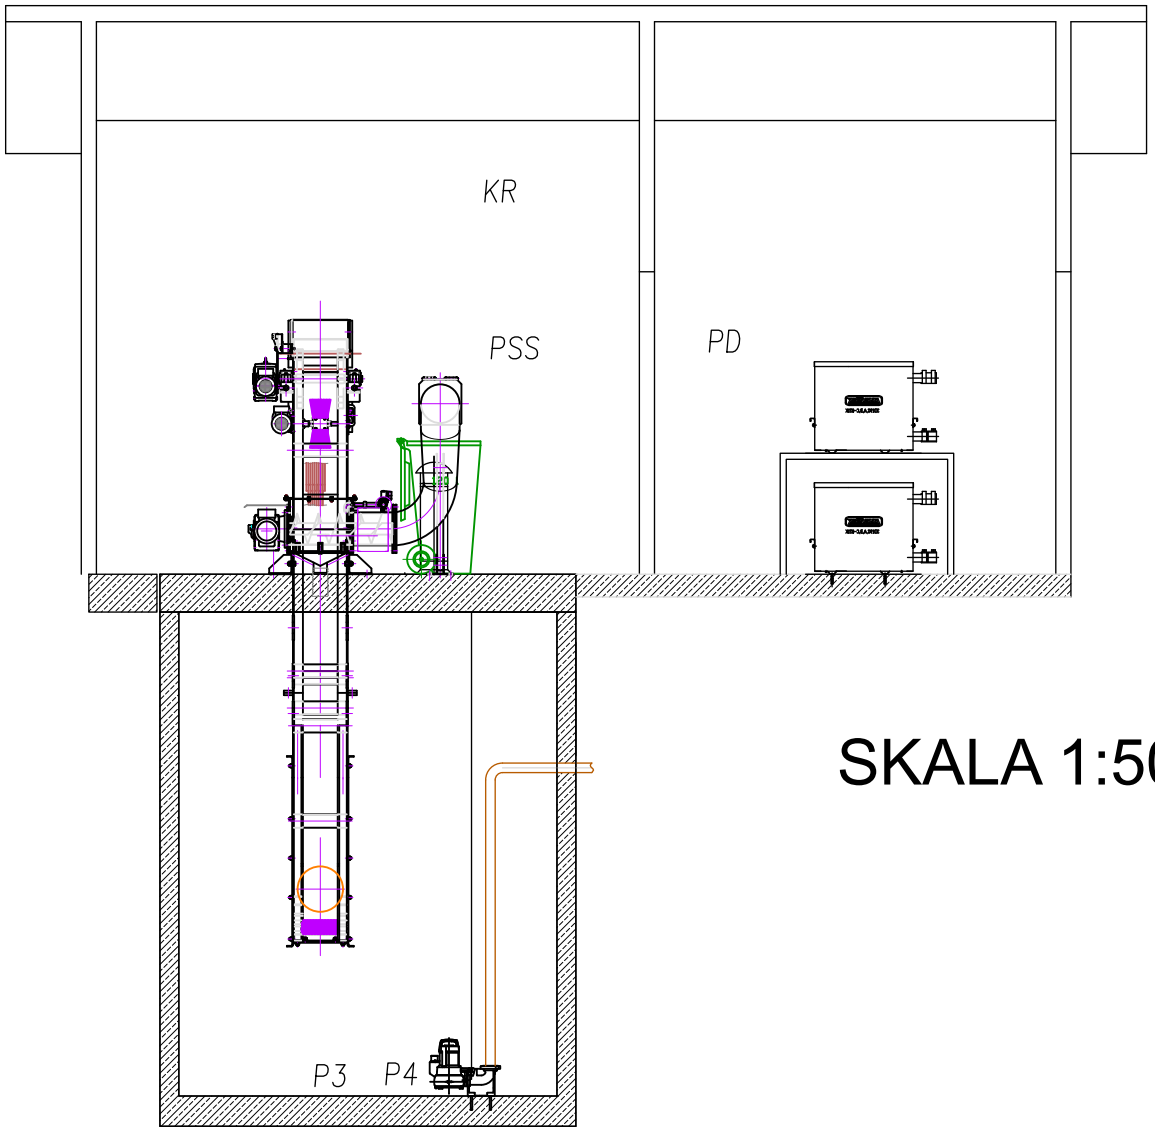

SKALA 1:50

PRZEKRÓJ D-D

