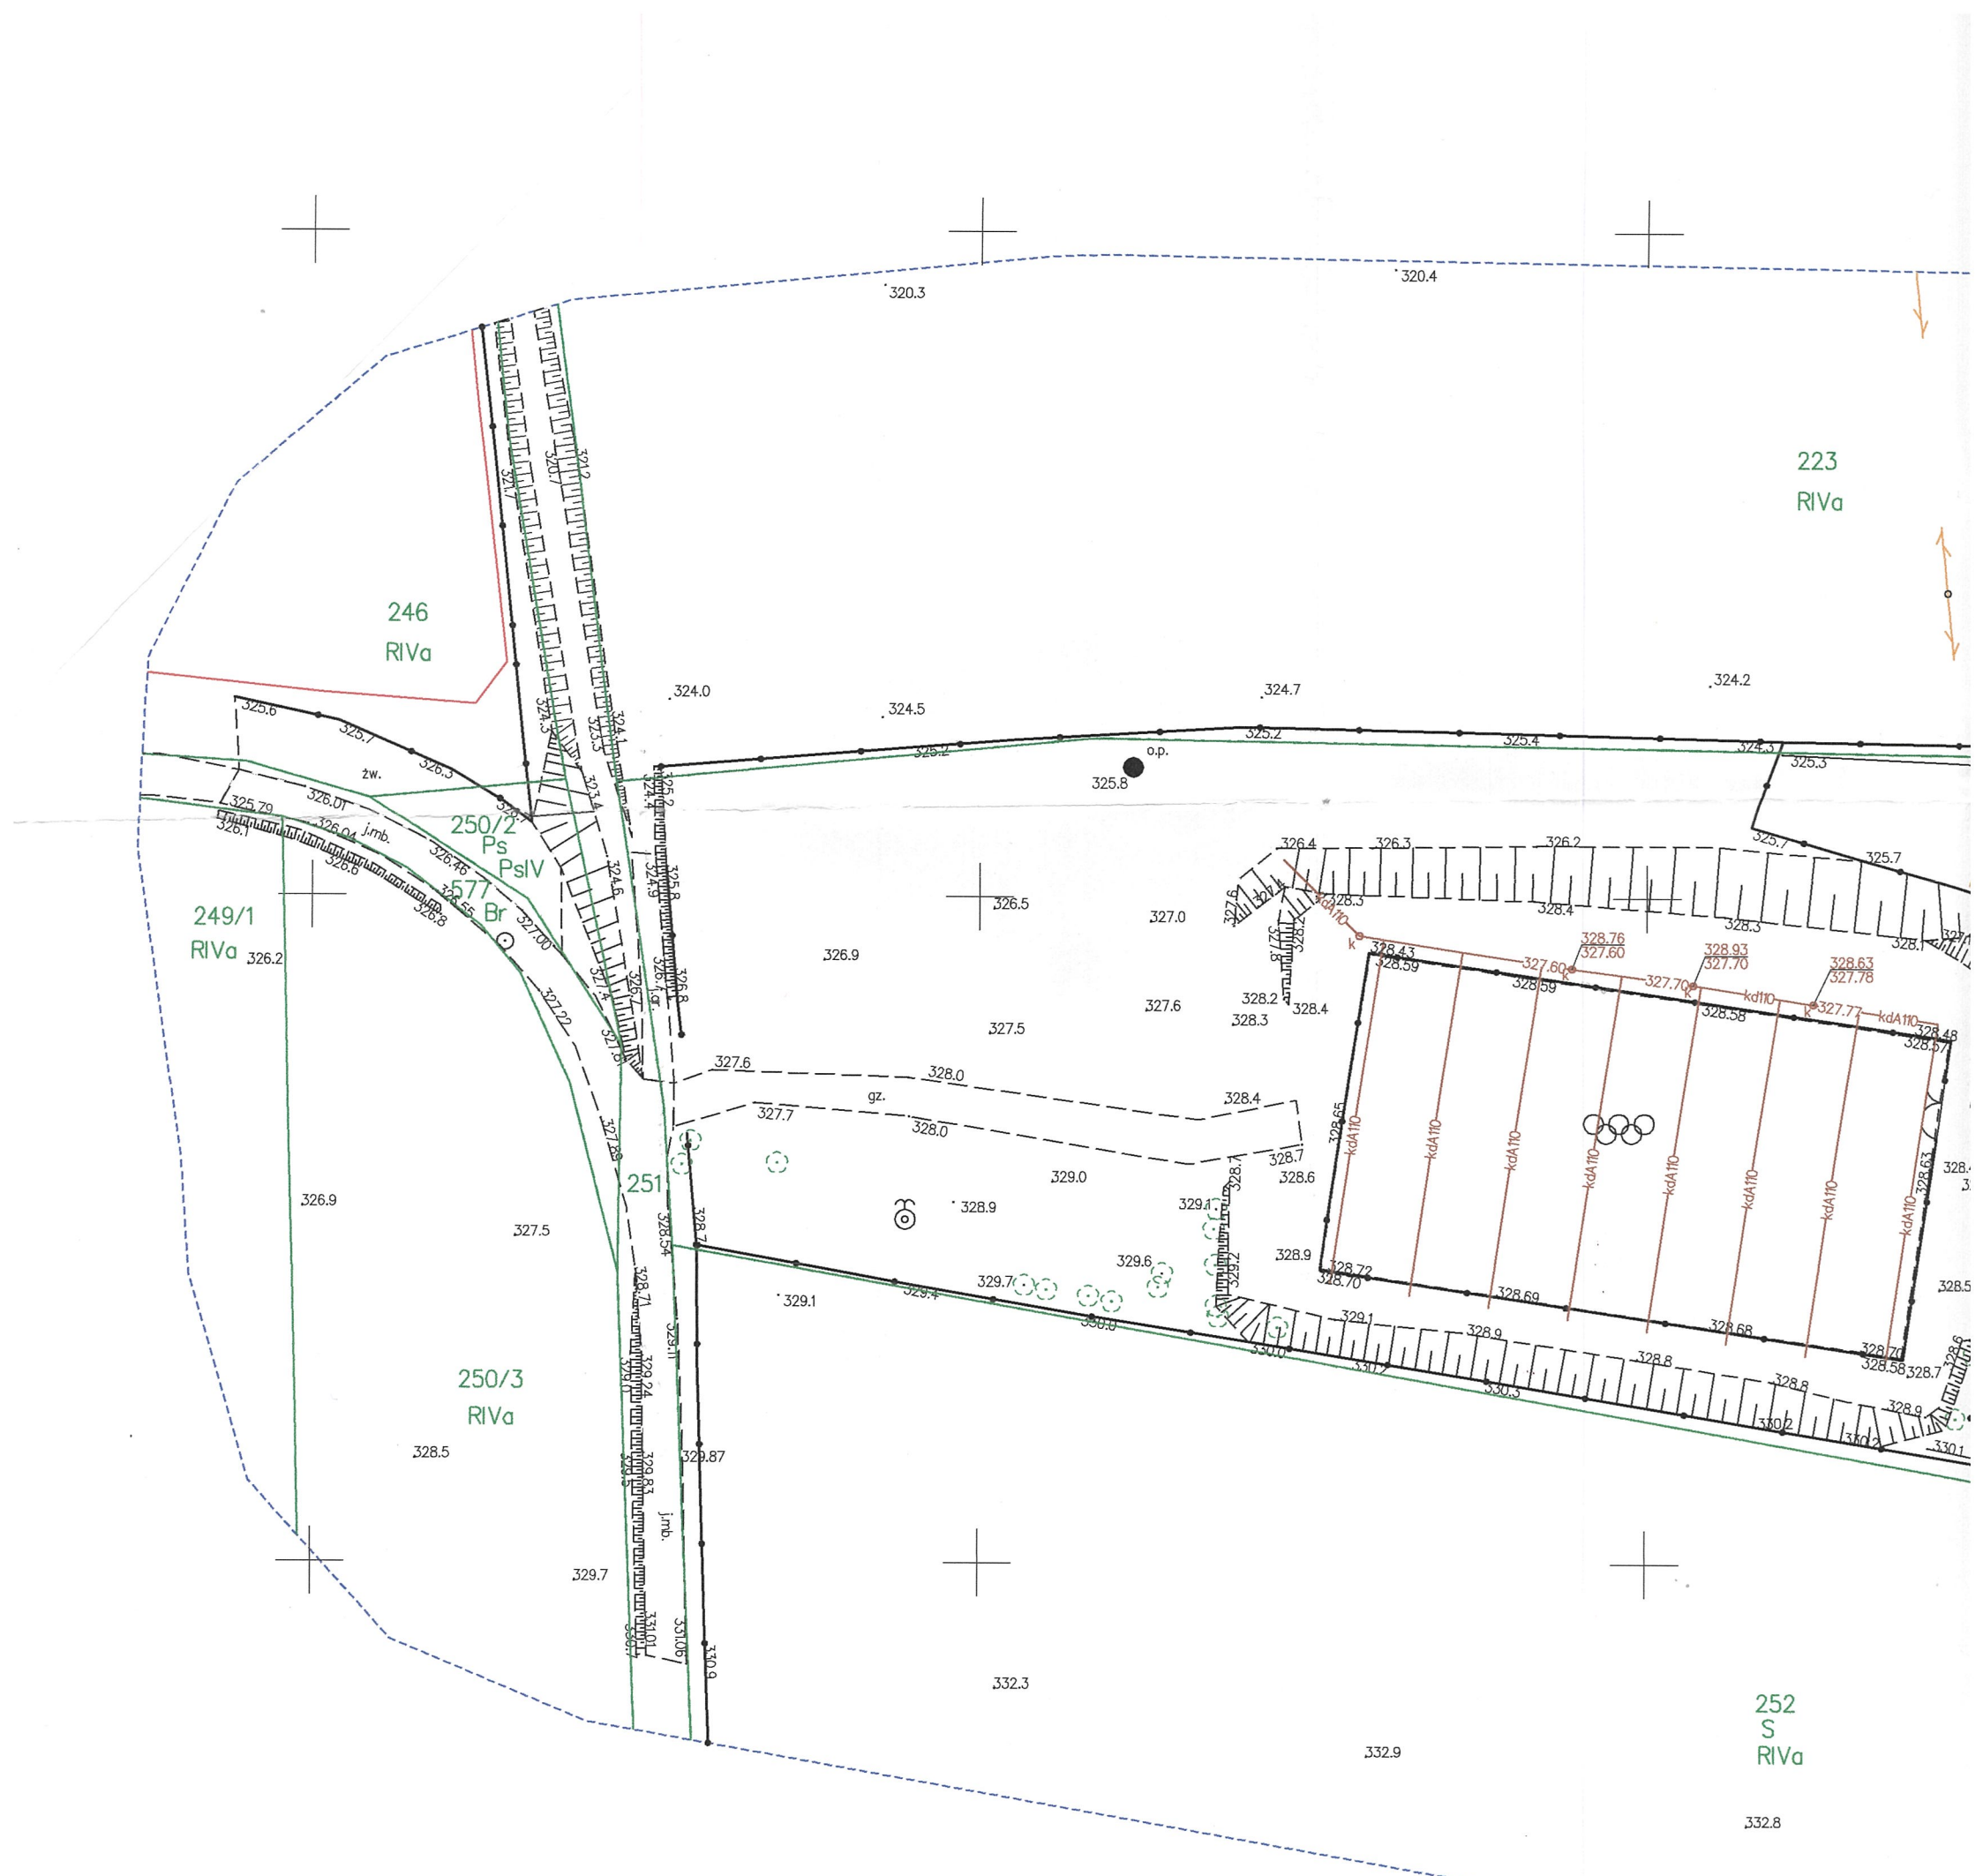


Nie wyklucza się istnienia w terenie innych nie wykazancyh na niniejszej mapie urządzeń podziemnych, które nie były zgłoszone do inwentaryzacji lub o których brak jest informacji w instytucjach branżowych. Warunkiem rozpoczęcia prac budowlanych jest wytyczenie w terenie projektowanej budowli, a po jej zakończeniu wykonanie inwentaryzacji powykonawczej przez jednostke wykonawstwa geodezyjnego na zlecenie inwestora.

Granice działek przyjęto na podstawie danych z zasobu ewidencji gruntów.
Nie ustalono obciążeń służebnościami na opracowanym obszarze.
Niniejsza mapa powstała na podstawie pomiaru w terenie, danych numerycznych oraz wektoryzacji mapy zasadniczej i ewidencyjnej.

MAPA DO CELÓW PROJEKTOWYCH

woj. małopolskie powiat: myślenicki gmina: Raciechowice, 120905_2 obręb: Zegartowice, 0014 ID zgłoszenia: 6640.2254.2023	Sekcja 2000/21: 7.120.13.19.1.2, 7.120.13.19.2.1 skala 1:500
Układ wsp. poziomych "2000/21" Układ odniesienia wysokości Kronsztadt (86) Sytuacja zgodna z terenem na dzień 27.05.2023	

Wykonał:


FIRMA GEODEZYJNA POMIAR
Maciej Chorobik
tel 12 274 62 57; 604 120 495
32-447 Siepraw ul. Jana Pawła II 38
NIP: 681-190-61-40 REGON: 120100935
www.mchpomiar.pl email:fgpomiar@wp.pl

mgr inż. Maciej Chorobik
Nr uprawnień: 21564

Zlecenie: 238/2023
Data opracowania mapy 02.06.2023
---- oznaczenie zakresu opracowania

Poświadczam, że niniejszy dokument został opracowany w wyniku prac geodezyjnych i kartograficznych, których rezultaty zawiera operat techniczny pozytywnie zweryfikowany. Jednocześnie informuję, że jestem świadomy odpowiedzialności karnej za złożenie fałszywego oświadczenia

Identyfikator zgłoszenia prac geodezyjnych	6640.2254.2023
Organ służby geodezyjnej, który otrzymał zgłoszenie	Starosta Powiatu Myślenickiego
Wykonawca prac geodezyjnych	Firma Geodezyjna "POMIAR" Maciej Chorobik
Nr oraz data sporządzenia dokumentu zawierającego wynik pozytywnej weryfikacji	Protokół Weryfikacji Nr 6640.2254.2023_49110 z daty 11.07.2023
Imię i nazwisko oraz nr uprawnień zawodowych kierownika prac	Maciej Chorobik Nr uprawnień 21564

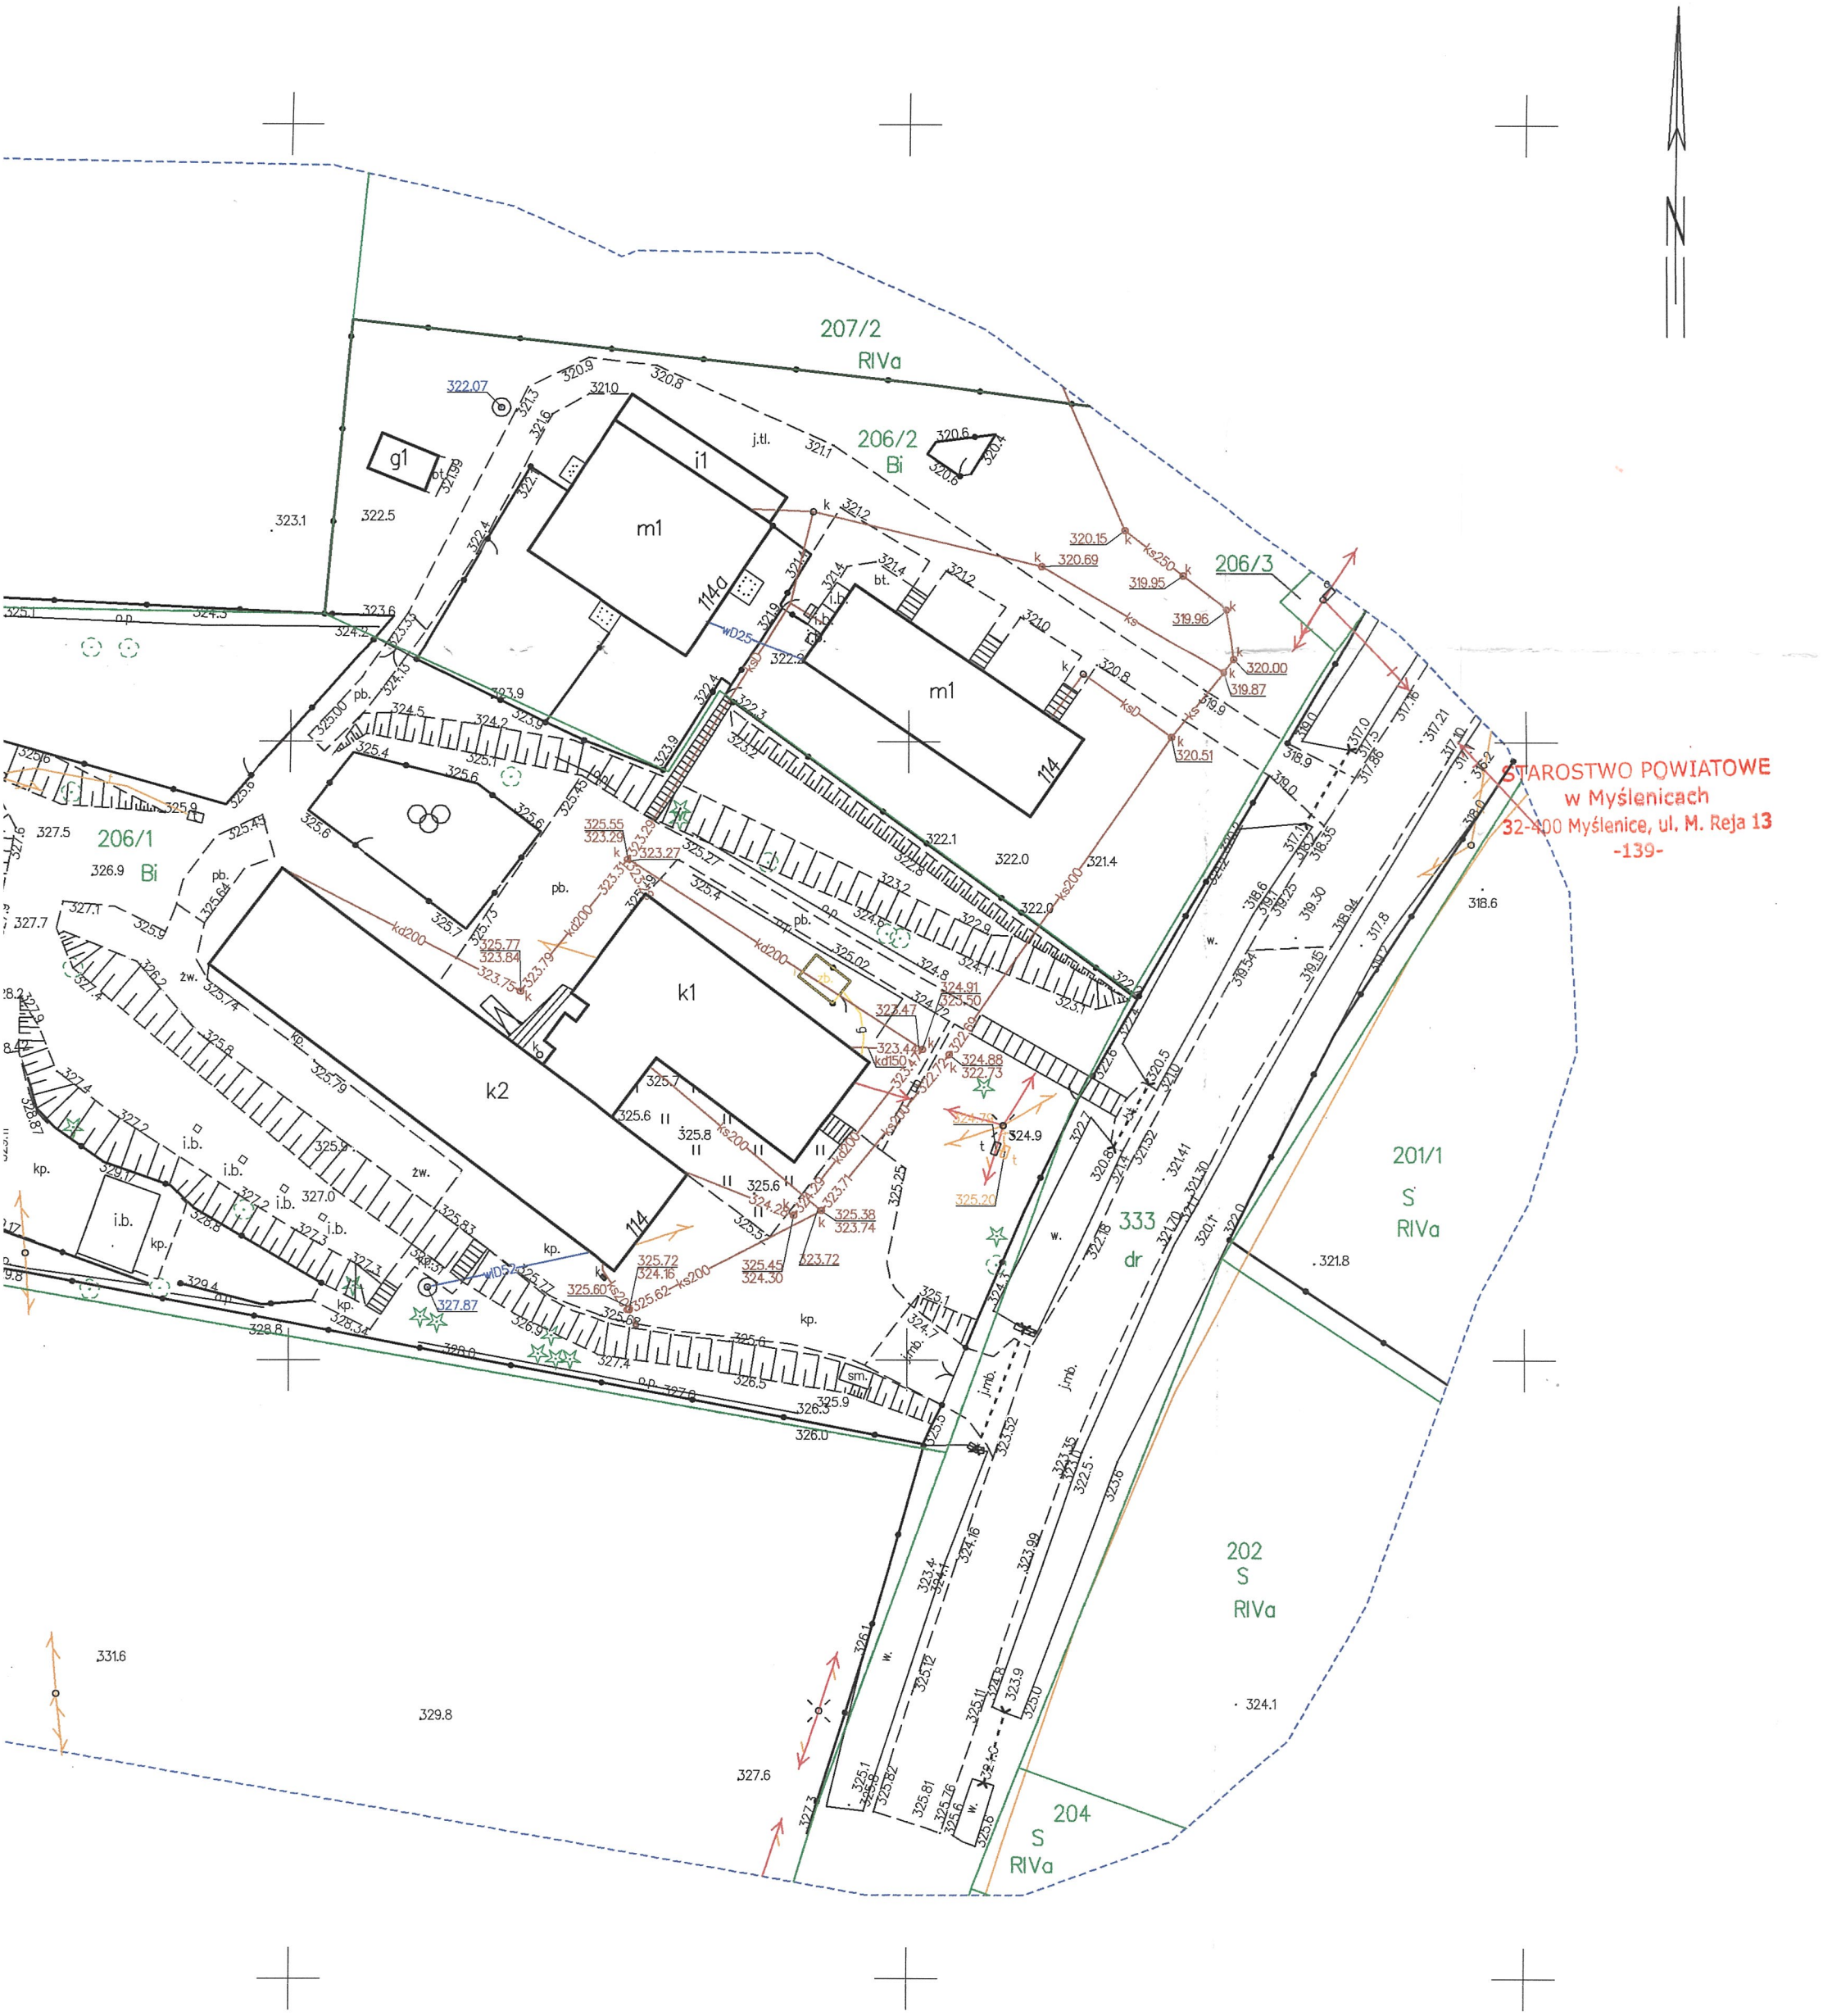
207/2
RIVa
206/2
Bi
206/1
Bi
206/3
201/1
S
RIVa
202
S
RIVa
204
S
RIVa
333
dr
g1
i1
m1
m1
k1
k2
114
114
114.0
STAROSTWO POWIATOWE
w Myślenicach
32-400 Myślenice, ul. M. Reja 13
-139-