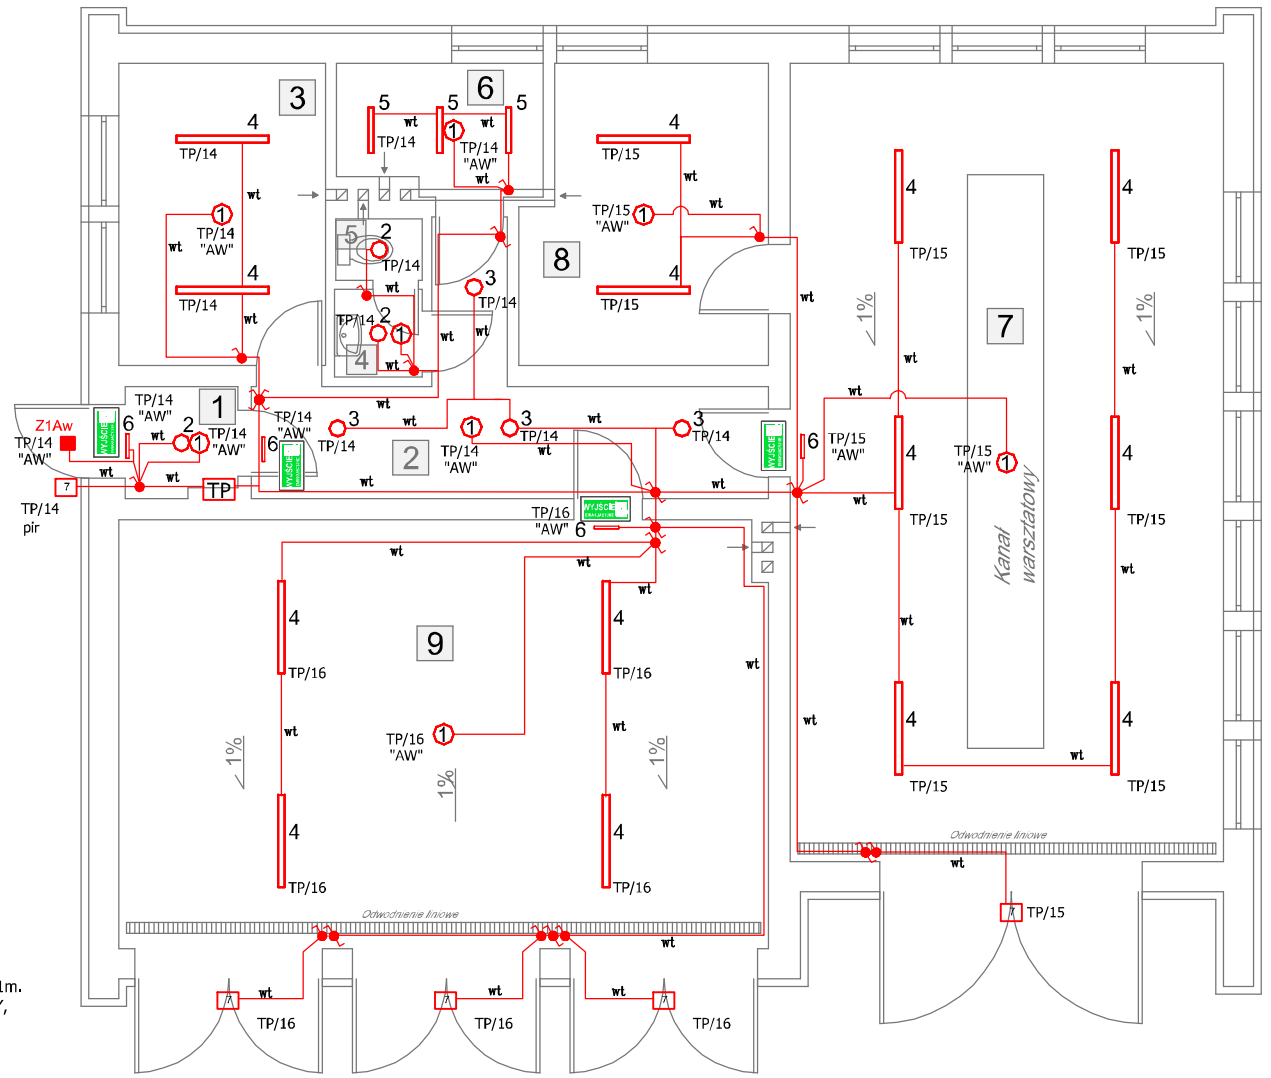

ZESTAWIENIE POWIERZCHNI BUDYNKU				
Lp.	Nazwa pomieszczenia	Powierzchnia podłogi [m²]	Powierzchnia użytkowa [m²]	NATĘŻENIE OŚWIETLENIA ROBOCZE/AWARYJNE
1	PRZEDSIONEK	2.11	2.11	130lx / 12lx AW
2	KORYTARZ	12.37	12.37	152lx / 7lx AW
3	MAGAZYN	10.92	10.92	240lx / 9lx AW
4	PRZEDSIONEK	1.35	1.35	240lx / 12lx AW
5	TOALETA	0.92	0.92	236lx / ---
6	MAGAZYN	4.54	4.54	220lx / 12lx AW
7	GARAŻ	60.51	60.51	225lx / 3lx AW
8	MAGAZYN	12.31	12.31	227lx / 9lx AW
9	GARAŻ	48.52	48.52	230lx / 5lx AW
Razem powierzchnia podłogi [m²]		153.55	-	
Razem powierzchnia użytkowa [m²]			153.55	

LEGENDA:

- TP - tablica podtynkowa TP 4x24 moduły
- TP/16 - nr obwodu w tablicy np. TP z którego zasilona jest np.oprawa; nazwa tablicy z której zasilona jest np.oprawa
- wyłącznik oświetleniowy jednoklawiszowy, krzyżowy, schodowy, IP44 -pom. wilgotne
- pir - załączanie oprawy czujnikiem ruchu
- "AW" - oznaczenie oprawy awaryjnej/ewakuacyjnej
- wt - trasa okablowania w bruździe ściennej
- piktogram na oprawie ewakuacyjnej

Uwagi:

1. INSTALACJE WYKONAĆ JAKO PODTYNKOWĄ, PODPOSADZKOWĄ.
2. WYŁ. OŚW. MONTOWAĆ NA WYS. 1.2m OD POSADZKI.
3. GNIAZDA MONTOWAĆ NA WYS. 1,1m.
4. WSZYSTKIE DODATKOWE OPRAWY, KINKIETY NIE WYKAZANE NA PLANIE ZASILIĆ Z OBW. OŚW. DANEGO POM.

wykaz opraw

1	Oprawa natynkowa awaryjna LED, 3W, 1h, CNBOP, IP65 z optyka do otwartej przestrzeni wg specyfikacji
2	Oprawa natynkowa LED 25,5W/4305lm/840 DOWNLIGHT IP44 z przesłoną MICRO-PRM, zasilacz elektroniczny E, wg specyfikacji
3	Oprawa natynkowa LED 18,4W/3108lm/840 DOWNLIGHT IP44 z przesłoną MICRO-PRM, zasilacz elektroniczny E, wg specyfikacji
4	Oprawa natynkowa LED 24,4W/4392lm/840/1200x72x58, IP66 z przesłoną PC-FROZEN, zasilacz elektroniczny E, wg specyfikacji
5	Oprawa natynkowa LED 12,2W/2321m/840/600x92x60, IP66 z przesłoną PC-FROZEN, zasilacz elektroniczny E, wg specyfikacji
6	Oprawa natynkowa ewakuacyjna LED z piktogramem EXIT, 3,2W, 3h, CNBOP wg specyfikacji
Z1	Oprawa natynkowa ewakuacyjna LED z piktogramem EXIT, 3,2W, 3h, CNBOP wg specyfikacji
7	Oprawa natynkowa - naświetlacz LED 10W. IP65 wg specyfikacji

PROJAMARK inż Paweł Markowski
ul. Sikorskiego 85a, 74-300 Myślibórz

Część	Projekt techniczno–wykonawczy			
Branża	Instalacje elektryczne			
Zamierzenie bud.	Modernizacja budynku przeznaczonego na magazyn sprzętu zakupionego w celu Ochrony Ludności i Obrony			E – 3
Lokalizacja	działka nr 44/8, obręb 2 Myślibórz			
Tytuł rysunku	Rzut parteru – inst. oświetlenia			
Projektant	mgr inż. Piotr Markowski	upr. bud. ZAP/0218/POOE/11		skala 1:100
Sprawdzający	mgr inż. Patryk Dominiak	upr. bud. ZAP/0107/POOE/12		07.2026 r.
Opracował	mgr inż. Paweł Markowski			