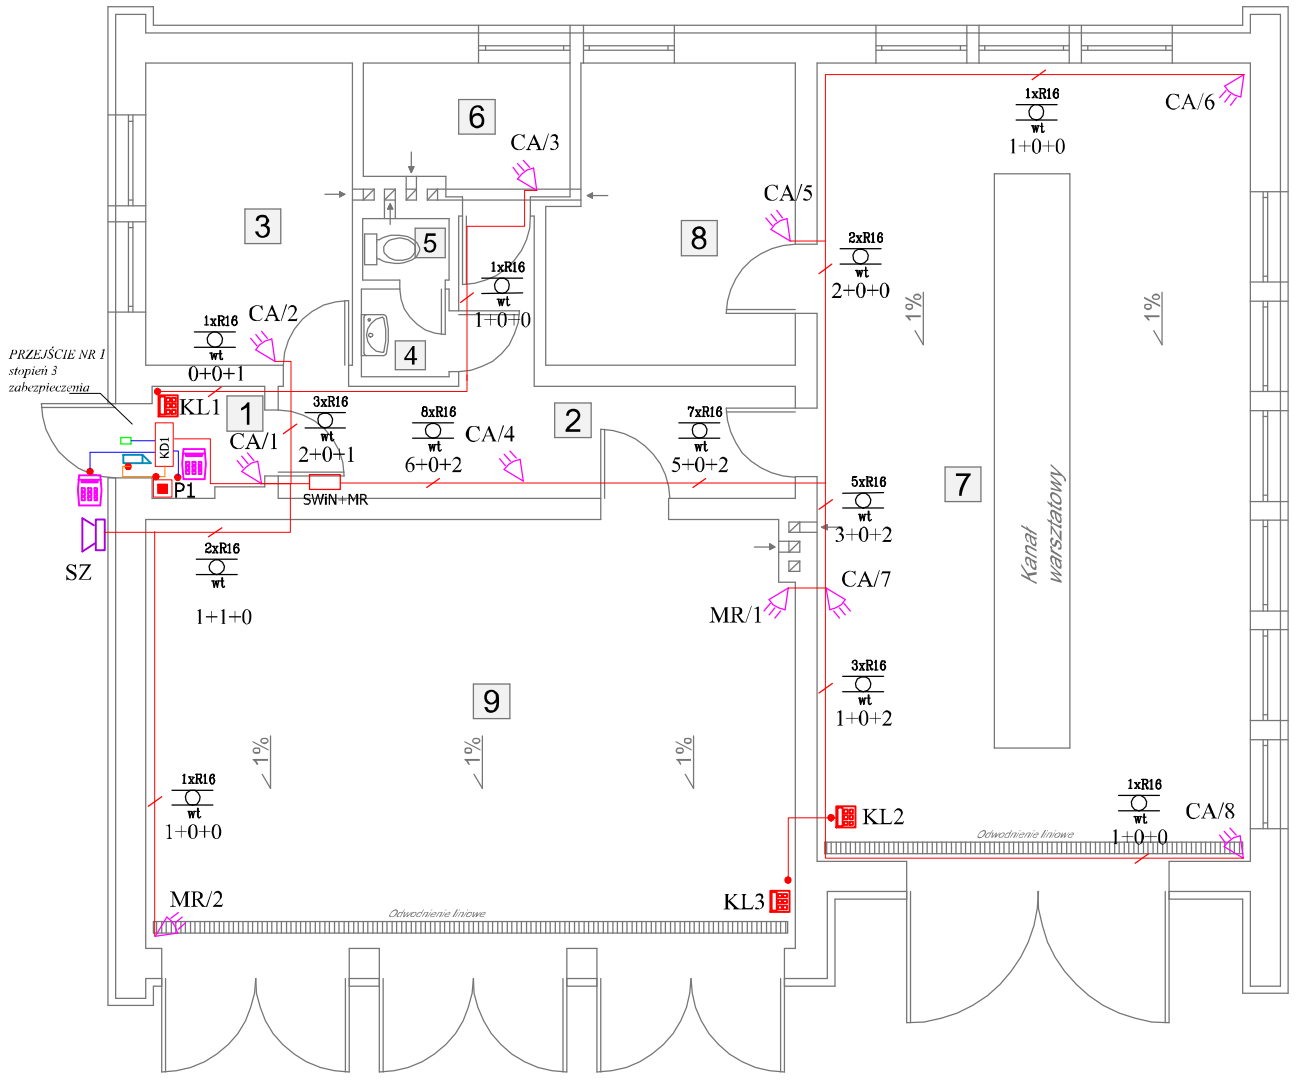

ZESTAWIENIE POWIERZCHNI BUDYNKU			
Lp.	Nazwa pomieszczenia	Powierzchnia podłogi [m²]	Powierzchnia użytkowa [m²]
1	PRZEDSIONEK	2.11	2.11
2	KORYTARZ	12.37	12.37
3	MAGAZYN	10.92	10.92
4	PRZEDSIONEK	1.35	1.35
5	TOALETA	0.92	0.92
6	MAGAZYN	4.54	4.54
7	GARAŻ	60.51	60.51
8	MAGAZYN	12.31	12.31
9	GARAŻ	48.52	48.52
Razem powierzchnia podłogi [m²]		153.55	-
Razem powierzchnia użytkowa [m²]			153.55

P1 Numeracja przycisku wyjścia

Czujka magnetyczna- kontaktron

KD1 — Kontroler dostępu SKD przejść obsługujący 1 przejście, z zasilaczem impulsowym we wspólnej obudowie z akumulatorem 7Ah, montaż naścienny (KD1)

Zamek elektromechaniczny (z elektrycznym sterowaniem - blokowaniem klamki), rewersyjny (NO) na napięcie 12 VDC

Zewnętrzny/Wewnętrzny czytnik zbliżeniowy RFID 13,56MHz wykorzystujący informację zapamiętaną (z klawiaturą) dla 3 stopnia zabezpieczenia

Przewód linii magistrali systemowej systemu KD - Cu 8x0,5mm2 B2ca

Przewód linii przycisku wyjścia systemu KD Cu 8x0,5mm2 B2ca

Przewód linii zamka elektromechanicznego (z elektrycznym sterowaniem - blokowaniem klamki), rewersyjnego (NO) na napięcie 12 VDC systemu KD - Cu 8x0,5mm2 B2ca

Przycisk awaryjnego otwarcia drzwi

SZ — Sygnalizator optyczno-akustyczny zewn.

SWiN+MR — Centrala Systemu Sygnalizacji Włamania i Napadu,montaż naścienny, na obudowie moduł GSM Moduł rozszerzeń wej. o 8 linii (zabudowany we wspólnej obudowie z centralką)

Zejście pionowe wtynkowe z poziomej trasy okablowania przy suficie do poziomu montażu dedykowanego urządzenia

R16 wt — Trasa okablowania w bruździe ściennej w rurce osłonowej giętkiej ϕ16mm (750 N), z tworzywa sztucznego PC/ABS bezhalogenowego, koloru czarnego

Przewód linii dozorowej/magistrali systemowej systemu SWIN Cu 8x0,5mm2 B2ca

Czujka ruchu dualna z antymaskingiem PIR + MW+AM

CA/2 — Numer linii dozorowej z centrali alarmowej

MR/1 — Numer linii dozorowej z modułu rozszerzeń - rozszerzenie poprzez moduł MR

Klawiatura systemowa zazbrajania/rozbrajania strefy/podstrefy

2+0+0 — Ilość kabli Cu 8x0,5mm2 B2ca
- dla klawiatur
- dla sygnalizatorów
- dla czujek

PROJAMARK inż Paweł Markowski
ul. Sikorskiego 85a, 74-300 Myślibórz

Część	Projekt techniczno–wykonawczy			
Branża	Instalacje teletechniczne			
Zamierzenie bud.	Modernizacja budynku przeznaczonego na magazyn sprzętu zakupionego w celu Ochrony Ludności i Obrony			T – 1
Lokalizacja	działka nr 44/8, obręb 2 Myślibórz			
Tytuł rysunku	Rzut parteru – inst SWiN i SKD			
Projektant	mgr inż. Paweł Markowski	upr. bud. ZAP/0081/POOT/10		skala 1:100
Sprawdzający	mgr inż. Patryk Dominiak	upr. bud. ZAP/0223/POOT/09		07.2026 r.