Edytor
Telefon
faks
e-Mail

Pomieszczenie 2 aw / Wyniki jednoarkuszowe

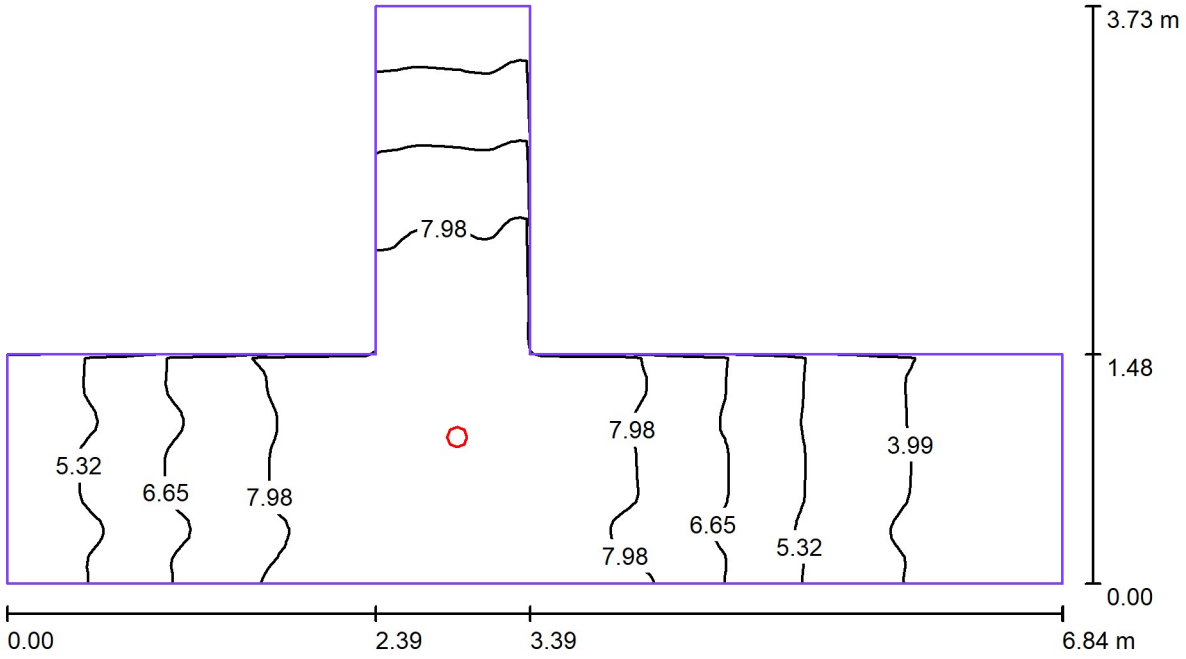

Wysokość pomieszczenia: 3.460 m, Wysokość montażu: 3.460 m, Współczynnik konserwacji: 0.77

Wartości Lux, Skala 1:49

Powierzchnia	ρ [%]	E_m [lx]	E_{min} [lx]	E_{max} [lx]	E_{min} / E_m
Płaszczyzna pracy	/	6.59	2.74	9.37	0.416
Podłoga	20	6.59	2.74	9.23	0.415
Ściany (8)	50	5.47	1.09	48	/

Płaszczyzna pracy:

Wysokość:	0.000 m
Siatka:	128 x 64 Punkty
Margines:	0.000 m

Wykaz opraw

Nr.	Ilość	Etykieta (Czynnik korekcyjny)	Φ (Oprawa) [lm]	Φ (Lampy) [lm]	P [W]
1	1	OPRAWA TYP 1 (1.000)	355	355	3.0

W sumie: 355 W sumie: 355 3.0

Specyfikacja mocy przyłączeniowej: 0.24 W/m² = 3.68 W/m²/100 lx (Powierzchnia podstawowa: 12.37 m²)