Edytor
Telefon
faks
e-Mail

Pomieszczenie 2 / Wyniki jednoarkuszowe

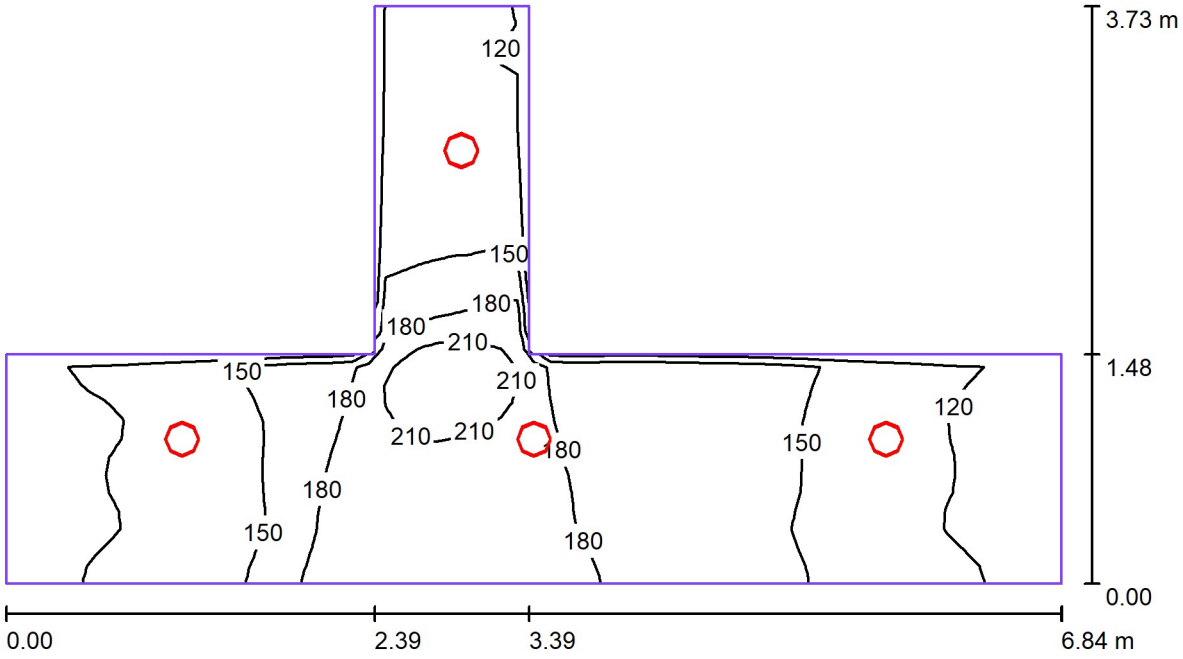

Wysokość pomieszczenia: 3.460 m, Współczynnik konserwacji: 0.77 Wartości Lux, Skala 1:49

Powierzchnia	ρ [%]	E_m [lx]	E_{min} [lx]	E_{max} [lx]	E_{min} / E_m
Płaszczyzna pracy	/	152	109	226	0.718
Podłoga	20	153	109	226	0.712
Ściany (8)	50	129	43	895	/

Płaszczyzna pracy:

Wysokość:	0.000 m
Siatka:	64 x 32 Punkty
Margines:	0.000 m

Wykaz opraw

Nr.	Ilość	Etykieta (Czynnik korekcyjny)	Φ (Oprawa) [lm]	Φ (Lampy) [lm]	P [W]
1	4	OPRAWA TYP 3 (1.000)	2088	2947	18.0
			W sumie: 8352	W sumie: 11788	72.0

Specyfikacja mocy przyłączeniowej: 5.82 W/m² = 3.82 W/m²/100 lx (Powierzchnia podstawowa: 12.37 m²)