Edytor
Telefon
faks
e-Mail

Pomieszczenie 6 aw / Wyniki jednoarkuszowe

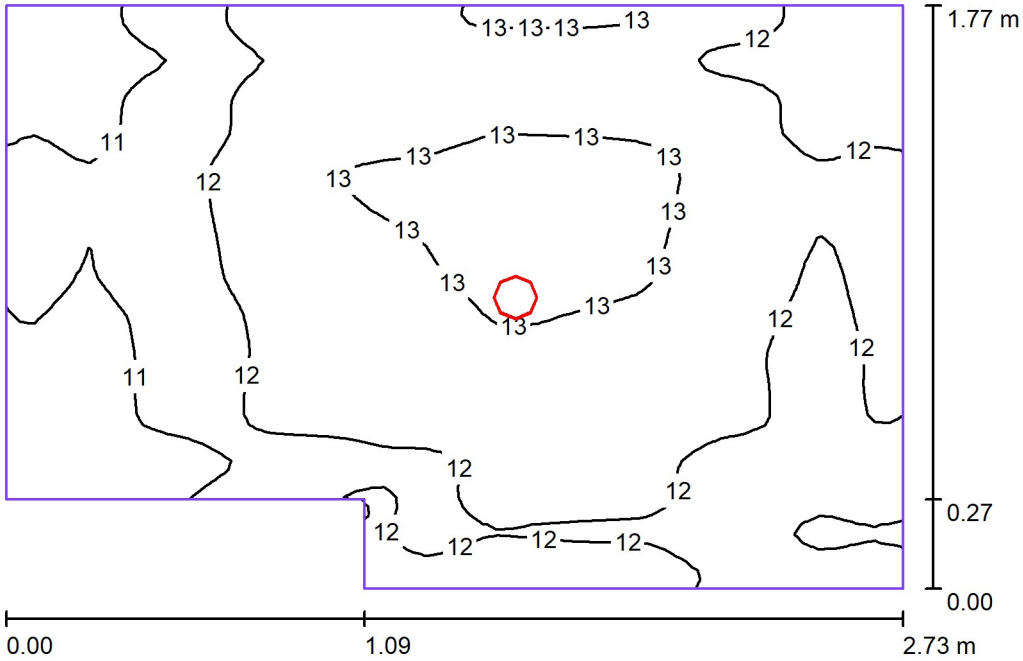

Wysokość pomieszczenia: 3.260 m, Wysokość montażu: 3.210 m, Współczynnik konserwacji: 0.77

Wartości Lux, Skala 1:23

Powierzchnia	ρ [%]	E_m [lx]	E_{min} [lx]	E_{max} [lx]	E_{min} / E_m
Płaszczyzna pracy	/	12	10	13	0.828
Podłoga	20	12	9.84	13	0.815
Sufit	70	8.24	4.83	10	0.586
Ściany (6)	50	15	4.90	52	/

Płaszczyzna pracy:

Wysokość:	0.000 m
Siatka:	64 x 64 Punkty
Margines:	0.000 m

Wykaz opraw

Nr.	Ilość	Etykieta (Czynnik korekcyjny)	Φ (Oprawa) [lm]	Φ (Lampy) [lm]	P [W]
1	1	OPRAWA TYP 1 (1.000)	355	355	3.0

W sumie: 355 W sumie: 355 3.0

Specyfikacja mocy przyłączeniowej: 0.66 W/m² = 5.47 W/m²/100 lx (Powierzchnia podstawowa: 4.54 m²)