Edytor
Telefon
faks
e-Mail

Pomieszczenie 9 aw / Wyniki jednoarkuszowe

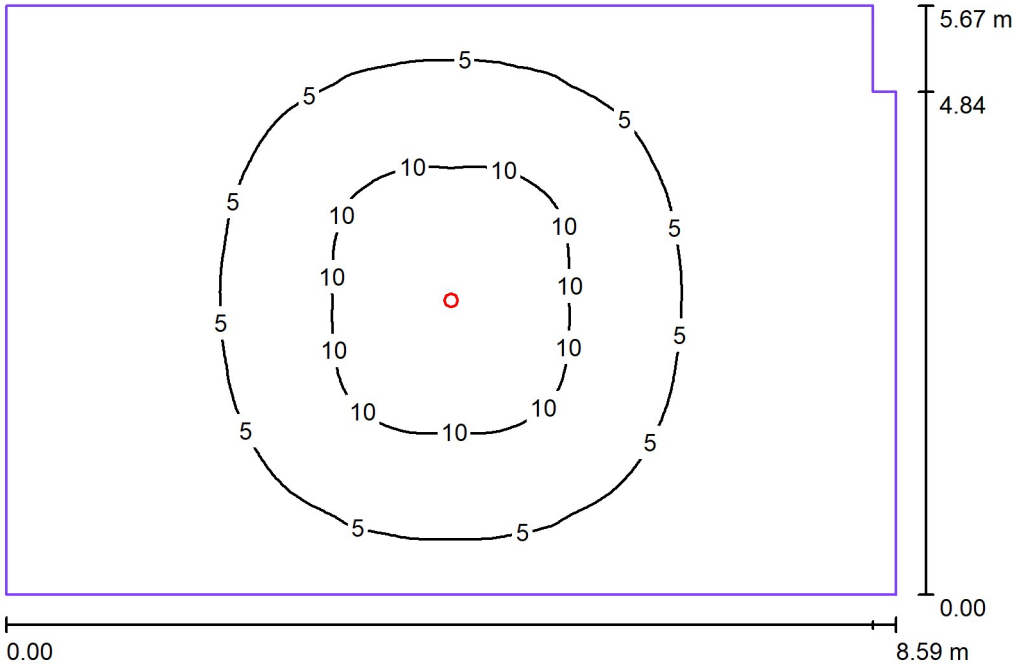

Wysokość pomieszczenia: 2.500 m, Wysokość montażu: 2.500 m, Współczynnik konserwacji: 0.77

Wartości Lux, Skala 1:73

Powierzchnia	ρ [%]	E_m [lx]	E_{min} [lx]	E_{max} [lx]	E_{min} / E_m
Płaszczyzna pracy	/	4.87	1.48	13	0.305
Podłoga	20	4.86	1.49	13	0.307
Sufit	70	0.00	0.00	0.00	0.469
Ściany (12)	50	2.06	0.01	4.74	/

Płaszczyzna pracy:

Wysokość:	0.000 m
Siatka:	128 x 128 Punkty
Margines:	0.000 m

Wykaz opraw

Nr.	Ilość	Etykieta (Czynnik korekcyjny)	Φ (Oprawa) [lm]	Φ (Lampy) [lm]	P [W]
1	1	OPRAWA TYP 1 (1.000)	355	355	3.0

W sumie: 355 W sumie: 355 3.0

Specyfikacja mocy przyłączeniowej: 0.06 W/m² = 1.27 W/m²/100 lx (Powierzchnia podstawowa: 48.52 m²)