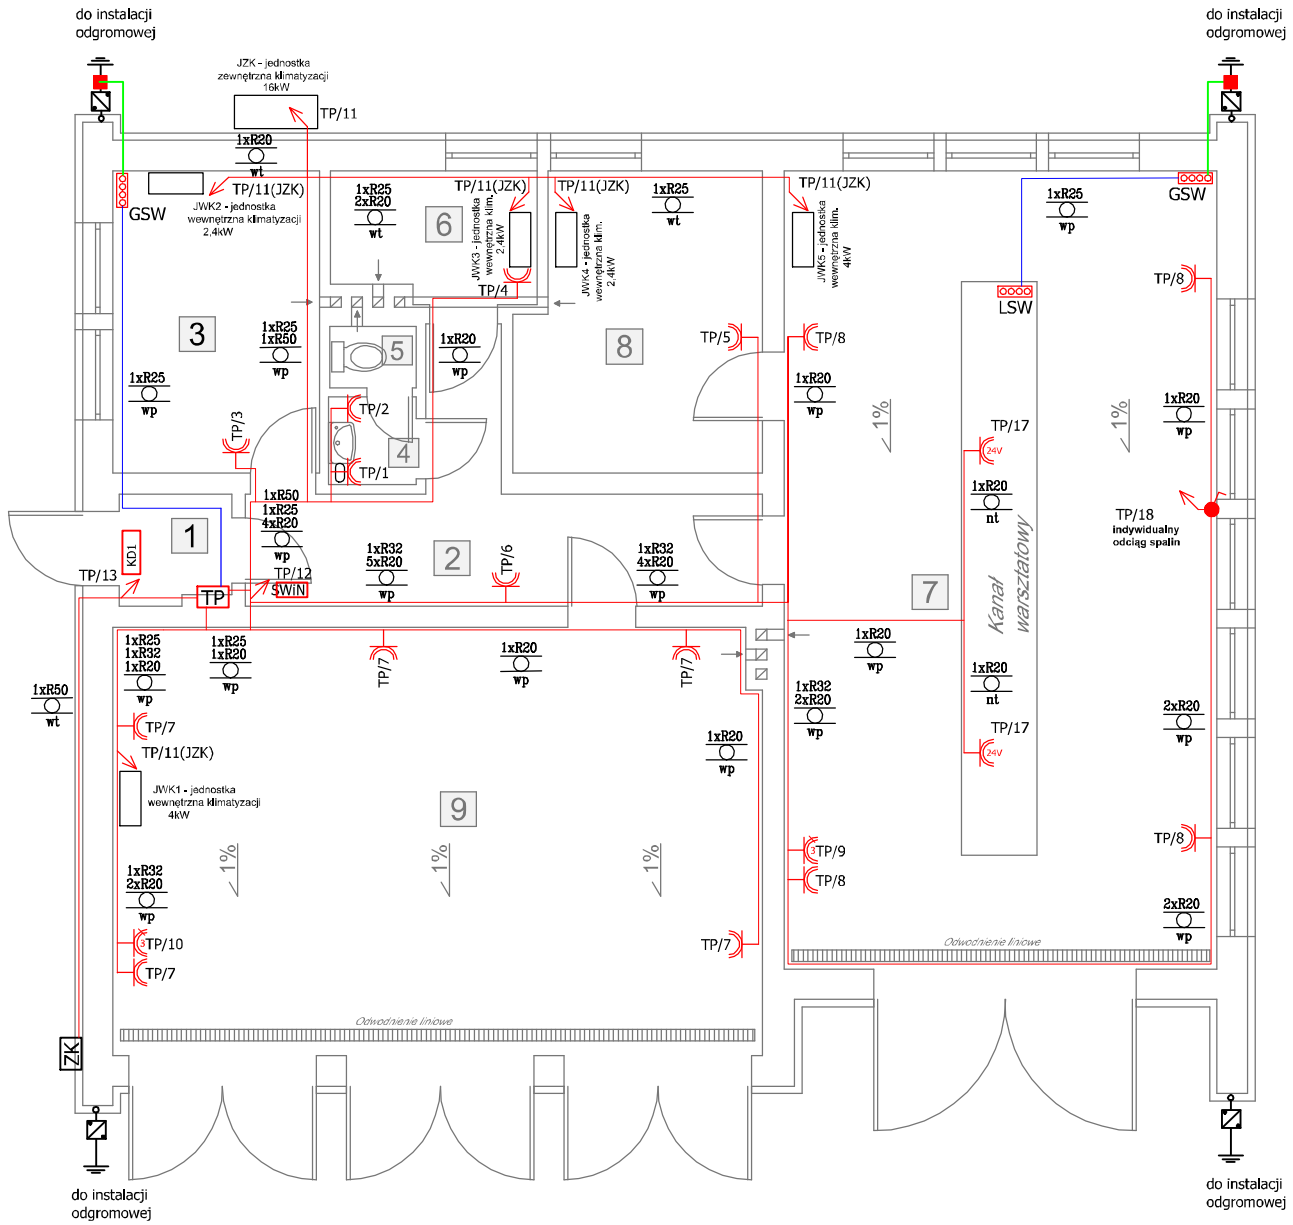

ZESTAWIENIE POWIERZCHNI BUDYNKU			
Lp.	Nazwa pomieszczenia	Powierzchnia podłogi [m²]	Powierzchnia użytkowa [m²]
1	PRZEDSIONEK	2.11	2.11
2	KORYTARZ	12.37	12.37
3	MAGAZYN	10.92	10.92
4	PRZEDSIONEK	1.35	1.35
5	TOALETA	0.92	0.92
6	MAGAZYN	4.54	4.54
7	GARAŻ	60.51	60.51
8	MAGAZYN	12.31	12.31
9	GARAŻ	48.52	48.52
Razem powierzchnia podłogi [m²]		153.55	-
Razem powierzchnia użytkowa [m²]			153.55

WYKONANIE SZYN WYRÓWNAWCZYCH

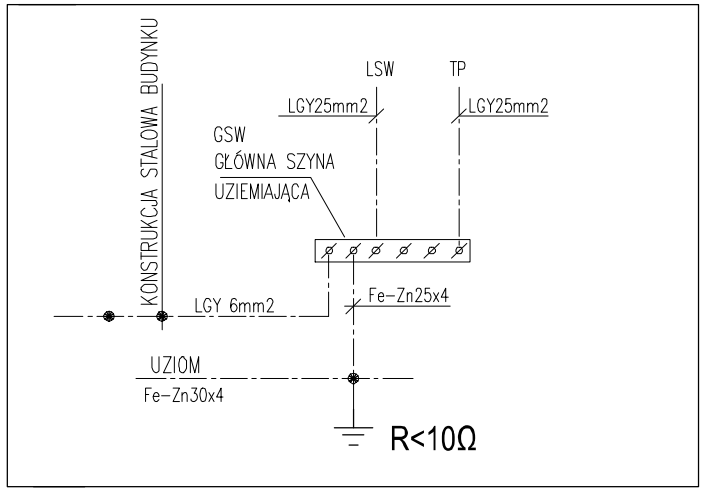

Uwagi:

1. INSTALACJE WYKONAĆ JAKO PODTYNKOWĄ, PODPOSADZKOWĄ.
2. WYŁ. OŚW. MONTOWAĆ NA WYS. 1.2m OD POSADZKI.
3. GNIAZDA MONTOWAĆ NA WYS. 1,1m.
4. WSZYSTKIE DODATKOWE OPRAWY, KINKIETY NIE WYKAZANE NA PLANIE ZASILIĆ Z OBW. OŚW. DANEGO POM.

LEGENDA:

1xR20 wt - trasa okablowania w bruździe ściennej w rurce osłonowej giętkiej ϕ20mm (750 N), z tworzywa sztucznego PC/ABS bezhalogenowego, koloru czarnego, 1 rurka

2xR20 wp - trasa okablowania w posadzce w warstwie izolacji termicznej w rurce osłonowej giętkiej ϕ20mm (750 N), z tworzywa sztucznego PC/ABS bezhalogenowego, koloru czarnego 2 rurki

1xR32 wp - trasa okablowania w posadzce w warstwie izolacji termicznej w rurce osłonowej giętkiej ϕ32mm (750 N), z tworzywa sztucznego PC/ABS bezhalogenowego, koloru czarnego 1 rurka

1xR25 wp - trasa okablowania w posadzce w warstwie izolacji termicznej w rurce osłonowej giętkiej ϕ25mm (750 N), z tworzywa sztucznego PC/ABS bezhalogenowego, koloru czarnego 1 rurka

- trasa okablowania elektrycznego

1xR50 wt - trasa okablowania w bruździe ściennej w warstwie izolacji termicznej w rurce osłonowej giętkiej ϕ50mm (750 N), z tworzywa sztucznego PC/ABS bezhalogenowego, koloru czarnego, 1 rurka

1xR50 wp - trasa okablowania w posadzce w warstwie izolacji termicznej w rurce osłonowej giętkiej ϕ50mm (750 N), z tworzywa sztucznego PC/ABS bezhalogenowego, koloru czarnego 1 rurka

TP - tablica podtynkowa TP 4x24 moduły

TP/16 - nr obwodu w tablicy np. TP z którego zasilona jest np.oprawa; nazwa tablicy z której zasilona jest np.oprawa

24V - gniazdo 1x2P, 24V DC, IP44

- wypust zasilania 230V/400V

- gniazdo 1x2P+Z, 230V/16A, IP44

3 - gniazdo 1x4P+Z, 400V/16A, IP44

ZK - istniejące złącze kablowe typu ZK1a zabudowane w stalowej obudowie we wnece we murze - wymiana stalowych ramy i drzwiczek na termoutwardzalne PCV

KD1 - kontroler systemu kontroli dostępu SKD

SWiN - centrala systemu alarmowego

GSW - główna szyna wyrównawcza w obudowie

LSW - lokalna szyna wyrównawcza w obudowie

- istn. złącze kontrolno-pomiarowe drut-bednarka 4-śrubowe w proj. obudowie elewacyjnej - puszce

- istniejący zwód odprowadzający - bednarka FeZn25x4mm z istn. uziomu budynku

- istniejący zwód odprowadzający - drut AlMgSi Ø10mm w rurkach SVR pod projektowaną warstwą izolacji od złacza kontrolno-pomiarowego do siatki instalacji odgromowej na dachu

- projektowany zwód uziemiający z bednarki FeZn 25x4mm od istniejacego uziomu do szyny wyrównawczej GSW

- projektowany zwód uziemiający z linki LGY 25mm2 w rurce w warstwie posadzki/wtynkowo od szyny wyrównawczej GSW do szyny LSW / rozdzielni TP

- projektowane miejsce połączenia poprzez spawanie zwodu uziemiającego z bednarki FeZn 25x4mm z istniejacym uziomem z zabezpieczeniem antykorozyjnym miejsca połaczenia farbami antykorozyjnymi i taśmami antykorozyjnymi

- włącznik IP44 wtynkowy dla załączania indywidualnego odciągu spalin z kanału warsztatowego

TP/11(JZK) - zasilanie wewnętrznej jednostki klimatyzacji z szyny zasilajacej z zewnętrznej jednstki klimatyzacji - centrali

PROJAMARK inż Paweł Markowski
ul. Sikorskiego 85a, 74-300 Myślibórz

Część	Projekt techniczno–wykonawczy			
Branża	Instalacje elektryczne			
Zamierzenie bud.	Modernizacja budynku przeznaczonego na magazyn sprzętu zakupionego w celu Ochrony Ludności i Obrony			E – 2
Lokalizacja	działka nr 44/8, obręb 2 Myślibórz			
Tytuł rysunku	Rzut parteru – inst. gniazd/wypustów/wlz			
Projektant	mgr inż. Piotr Markowski	upr. bud. ZAP/0218/P00E/11		skala 1:100
Sprawdzający	mgr inż. Patryk Dominiak	upr. bud. ZAP/0107/P00E/12		07.2026 r.
Opracował	mgr inż. Paweł Markowski			