UKŁAD PRACY SIECI TN-C / ODPŁYWY TN-S
SCHEMAT JEDNOKRESKOWY PROJ. ROZDZIELNICY RG

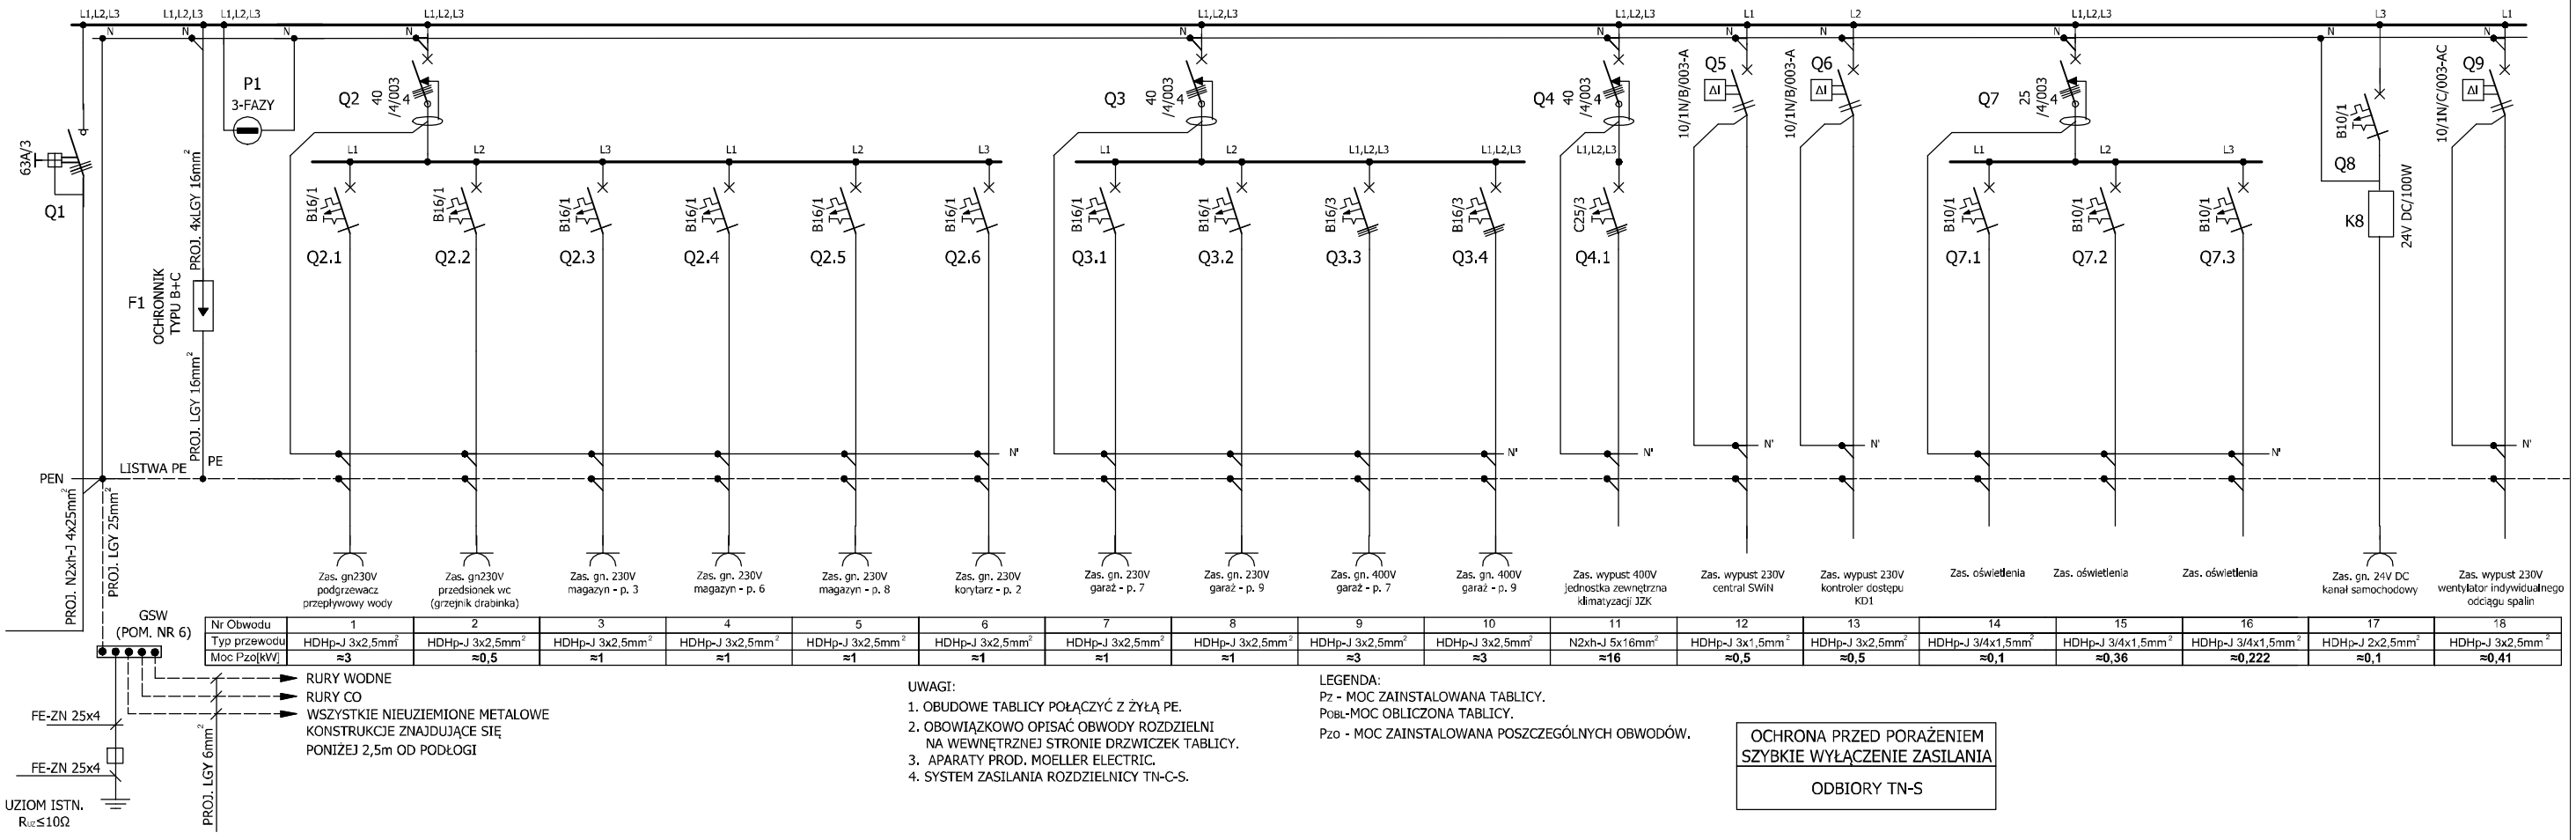

Nr Obwodu	1	2	3	4	5	6	7	8	9	10	11	12	13	14	15	16	17	18
Typ przewodu	HDHp-J 3x2,5mm²	HDHp-J 3x2,5mm²	HDHp-J 3x2,5mm²	HDHp-J 3x2,5mm²	HDHp-J 3x2,5mm²	HDHp-J 3x2,5mm²	HDHp-J 3x2,5mm²	HDHp-J 3x2,5mm²	HDHp-J 3x2,5mm²	HDHp-J 3x2,5mm²	N2xh-J 5x16mm²	HDHp-J 3x1,5mm²	HDHp-J 3x2,5mm²	HDHp-J 3/4x1,5mm²	HDHp-J 3/4x1,5mm²	HDHp-J 3/4x1,5mm²	HDHp-J 2x2,5mm²	HDHp-J 3x2,5mm²
Moc Pzo[kW]	**≈3**	**≈0,5**	**≈1**	**≈1**	**≈1**	**≈1**	**≈1**	**≈1**	**≈3**	**≈3**	**≈16**	**≈0,5**	**≈0,5**	**≈0,1**	**≈0,36**	**≈0,222**	**≈0,1**	**≈0,41**

UWAGI:
1. OBUDOWE TABLICY POŁĄCZYĆ Z ŻYŁĄ PE.
2. OBOWIĄZKOWO OPISAĆ OBWODY ROZDZIELNI NA WEWNĘTRZNEJ STRONIE DRZWICZEK TABLICY.
3. APARATY PROD. MOELLER ELECTRIC.
4. SYSTEM ZASILANIA ROZDZIELNICY TN-C-S.

LEGENDA:
Pz - MOC ZAINSTALOWANA TABLICY.
Pobl-MOC OBLICZONA TABLICY.
Pzo - MOC ZAINSTALOWANA POSZCZEGÓLNYCH OBWODÓW.

OCHRONA PRZED PORAŻENIEM
SZYBKIE WYŁĄCZENIE ZASILANIA
ODBIORY TN-S

ROZDZIELNICA PODTYNKOWA 4x24 MODUŁÓW Z DRZWICZKAMI

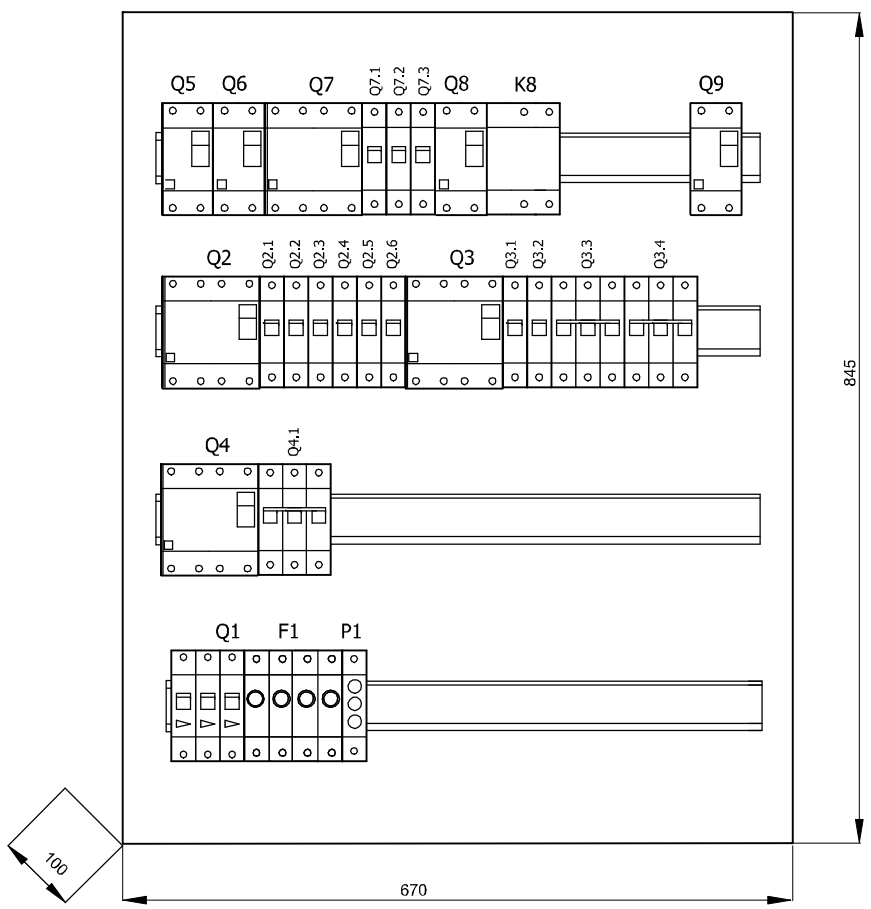

PROJAMARK inż Paweł Markowski ul. Sikorskiego 85a, 74-300 Myślibórz				
Część	Projekt techniczno–wykonawczy			
Branża	Instalacje elektryczne			
Zamierzenie bud.	Modernizacja budynku przeznaczonego na magazyn sprzętu zakupionego w celu Ochrony Ludności i Obrony			E – 4
Lokalizacja	działki nr 44/8, obręb 2 Myślibórz			
Tytuł rysunku	Rozdzielnia TP			
Projektant	mgr inż. Piotr Markowski	upr. bud. ZAP/0218/P00E/11		skala 1: – –
Sprawdzający	mgr inż. Patryk Dominiak	upr. bud. ZAP/0107/P00E/12		07.2026 r.
Opracował	mgr inż. Paweł Markowski			