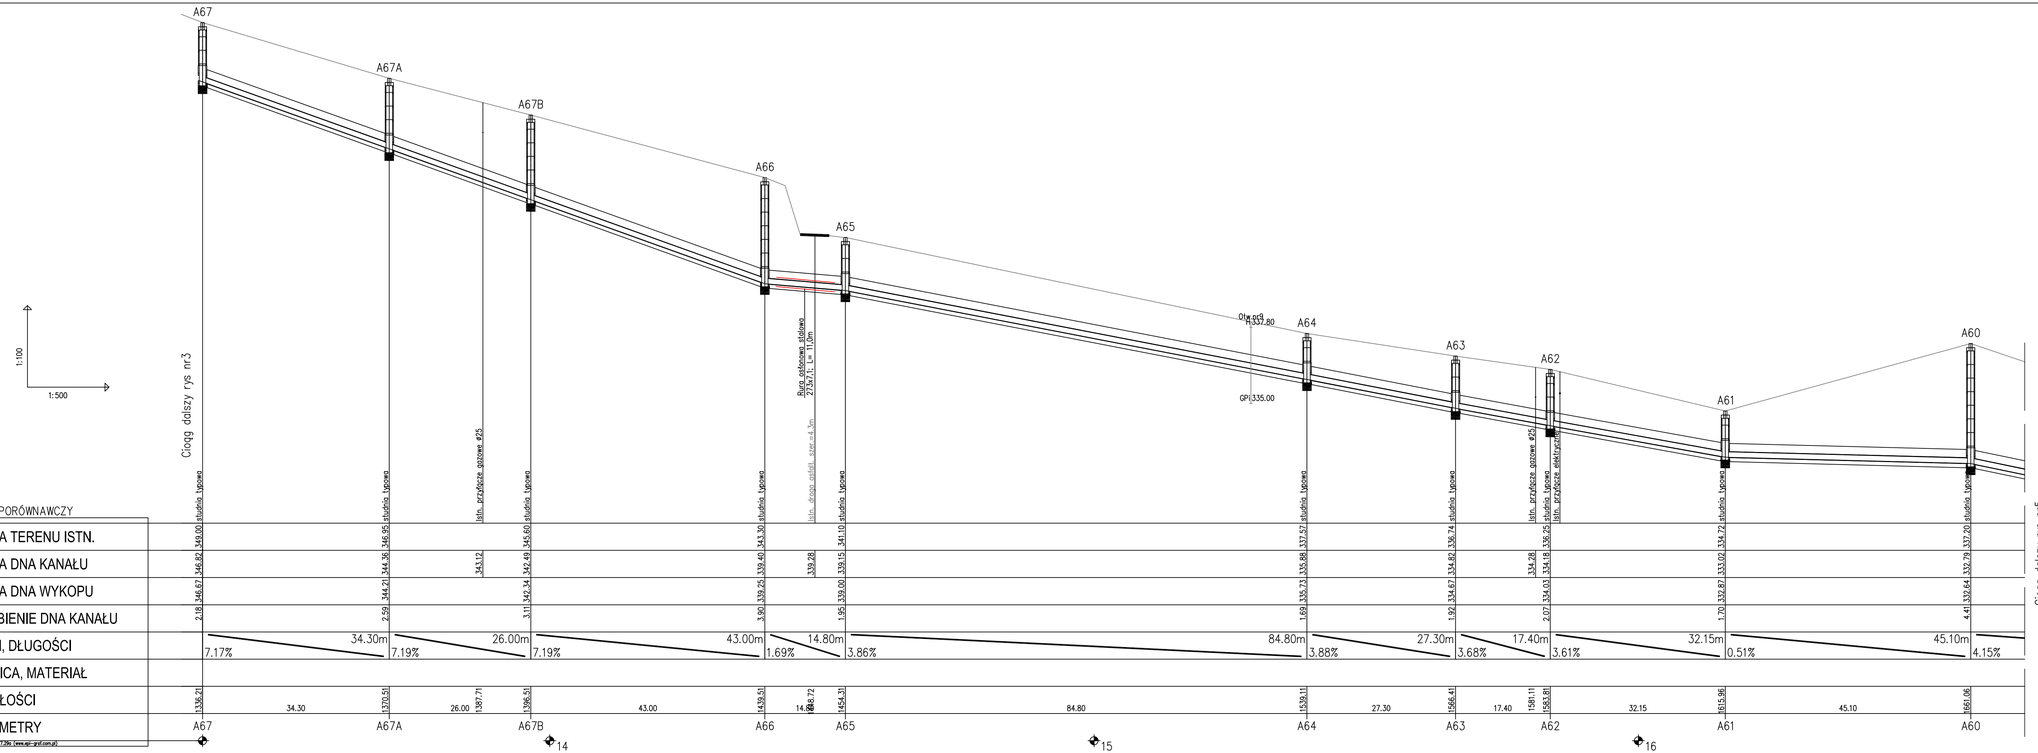


STAROSTWO POWIATOWE w KRAKOWIE
Wydział Architektury
Referat V Kielce - Herby - Nowiny
25-017 Kielce, ul. Sienkiewicza 79
tel. (17) 744-42-70 w. 4..., 118, 410, 416

Pracownia Projektowa Studioprojekt Sp. zo.o.
25-324 Kielce
ul. Górna 20, p. 123, tel. 666602727

Obiekt:	Sieć kanalizacji sanitarnej z przyłączami w miejscowości Przybysławice gm. Skała.			
Adres:				
Tytuł rysunku:	PROFIL PODŁUŻNY SIECI KANALIZACYJNEJ CZ. 3			
Stadium:	PROJEKT BUDOWLANY	SPECJALNOŚĆ:	UPRAWNIENIA	PODPIS
Opracował:	mgr inż. Jarosław Kosakowski	sanitarna	Kk-175/93	
Projektował:	mgr inż. Jarosław Kosakowski	sanitarna	Kk-175/93	
Sprawdził:	mgr inż. Łukasz Lewariak	sanitarna	SWK/0068/POOS/14	
Inwestor:	Gmina Skała ul. Rynek 29 32-043 Skała	Data: 08-2022	skala: 1:100/500	4

UWAGA: Niniejsza dokumentacja ani żadna jej część bez pisemnej zgody posiadacza praw autorskich nie może być powielana ani rozpowszechniana za pomocą urządzeń elektronicznych, mechanicznych, kopiujących, nagrywających i innych.