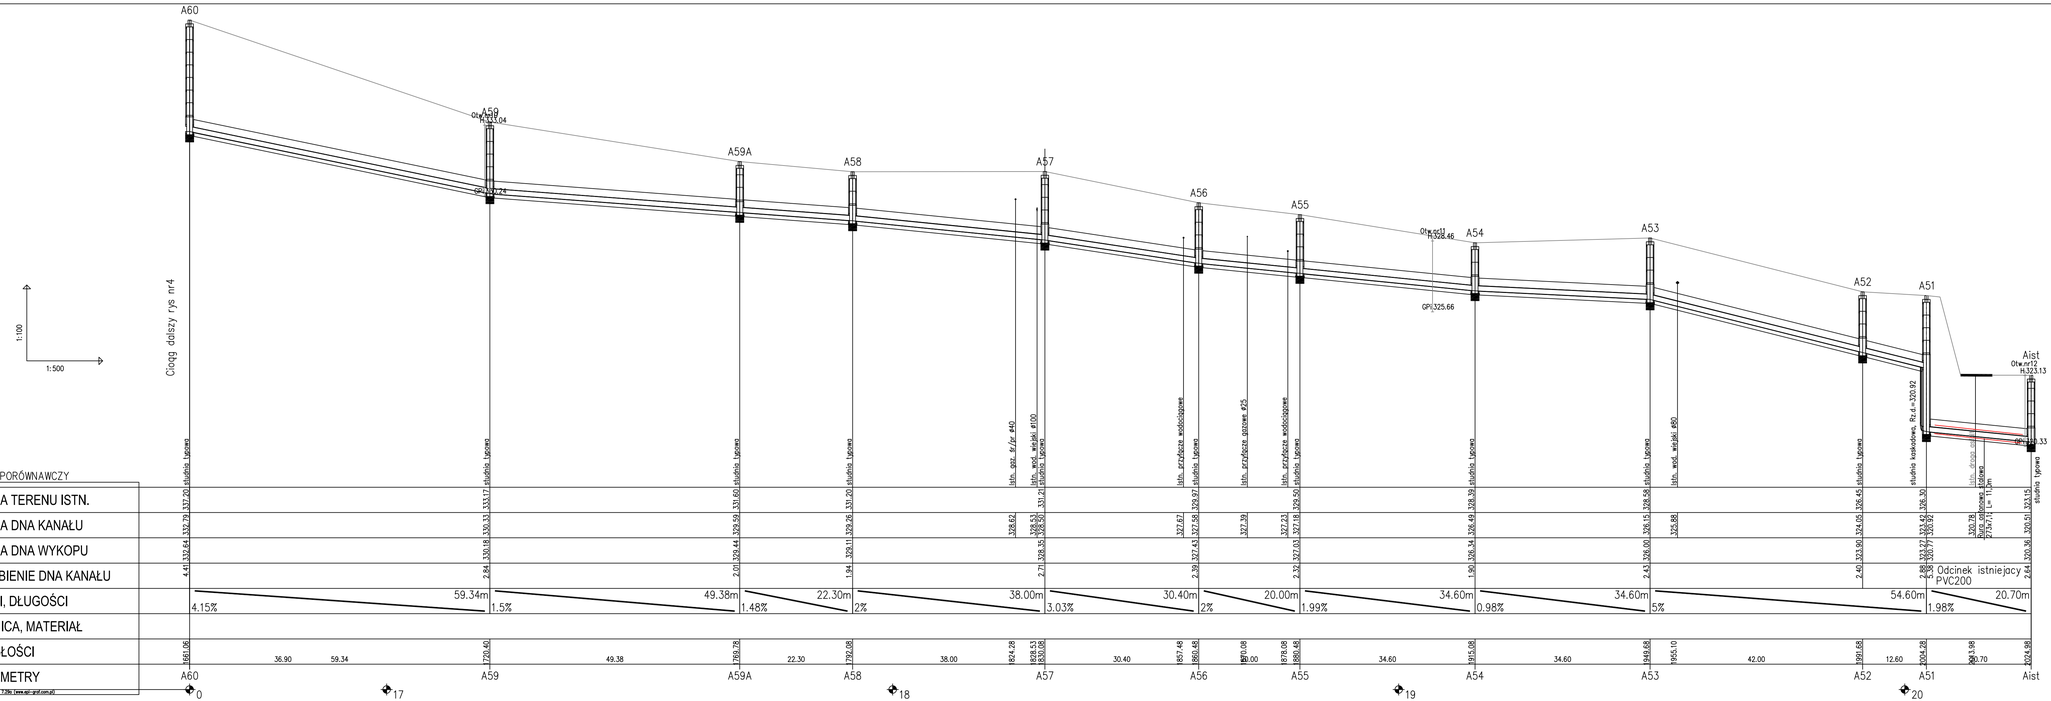


POZIOM PORÓWNAWCZY

	A60	A59	A59A	A58	A57	A56	A55	A54	A53	A52	A51	Aist
RZĘDNA TERENU ISTN.	337.20	333.17	331.60	331.20	331.42	329.97	329.50	328.39	328.58	326.45	326.35	323.15
RZĘDNA DNA KANAŁU	332.79	330.33	329.59	329.26	328.53	327.58	327.22	326.49	326.15	324.05	321.42 320.92	320.61
RZĘDNA DNA WYKOPU	332.64	330.18	329.44	329.11	328.35	327.43	327.03	326.34	326.00	323.90	321.27 320.77	320.36
ZAGŁĘBIENIE DNA KANAŁU	4.41	2.84	2.01	1.94	2.71	2.39	2.32	1.90	2.43	2.40	2.58 3.08	2.64
SPADKI, DŁUGOŚCI	4.15%	1.5%	1.48%	2%	3.03%	2%	1.99%	0.98%	5%	1.98%		20.70m
ŚREDNICA, MATERIAŁ												
ODLEGŁOŚCI	1661.06	1720.40	1769.78	1792.08	1824.28	1857.48	1880.58	1915.08	1949.68	1991.68	2004.28	2024.98
HEKTOMETRY	A60	A59	A59A	A58	A57	A56	A55	A54	A53	A52	A51	Aist

STAROSTWO POWIATOWE W KRAKOWIE
Wydział Architektury
Referat Prawno-Administracyjny
30-017 Kraków, al. Focha 39
tel. (12) 634-43-03 w.w. 115, 413, 416

Pracownia Projektowa Studioprojekt Sp. zo.o.
25-324 Kielce
ul. Górna 20, p. 123, tel. 666602727

Obiekt: Adres:	Sieć kanalizacji sanitarnej z przyłączami w miejscowości Przytyskiełka gm. Skała.			
Tytuł rysunku:	PROFIL PODŁUŻNY SIECI KANALIZACYJNEJ CZ. 4			
Stadium:	PROJEKT BUDOWLANY	SPECJALNOŚĆ	UPRAWNIENIA	PODPIS
Opracował:	mgr inż. Jarosław Kosakowski	sanitarna	Ks-175/93	
Projektował:	mgr inż. Jarosław Kosakowski	sanitarna	Ks-175/93	
Sprawdził:	mgr inż. Łukasz Lewańlak	sanitarna	SWK/0088/POOS/14	
Inwestor: Grinka Skała, ul. Rynek 29, 32-043 Skała	Data: 08-2022	skala: 1:100/500		5

UWAGA: Niniejsza dokumentacja ani żadna jej część bez pisemnej zgody posiadacza praw autorskich nie może być powielana ani rozpowszechniana za pomocą urządzeń elektronicznych, mechanicznych, kopiujących, nagrywających i innych.

Generator rysunków 7.29e (www.agd-grof.com.pl)