


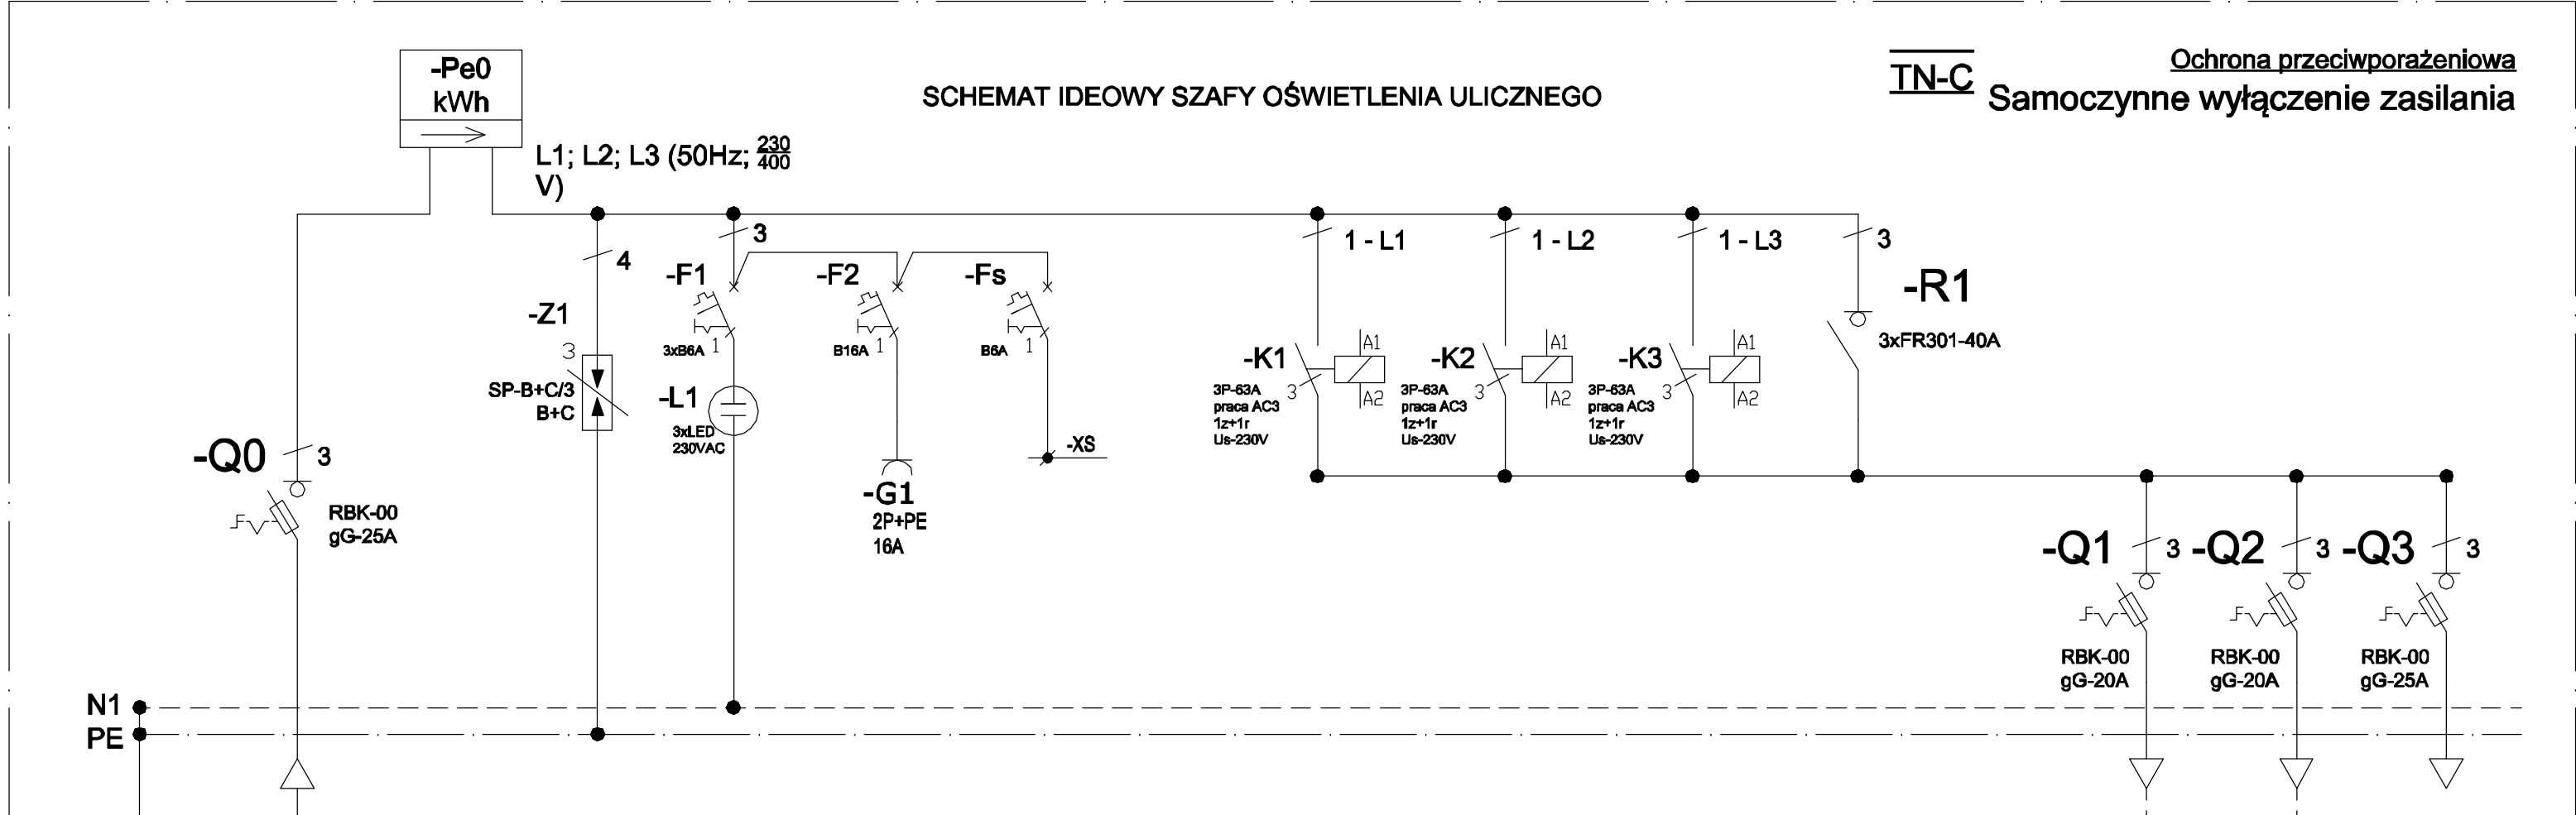

UZIEMIENIE OCHRONNE FeZnt 25x3mm

Zasilanie wg odrębnego opracowania z proj. stacji trafo

POLE	1					
Nr pola / odpow.	1.1	1.2	1.3	1.4	1.5	1.6
Nazwa obwodu	ZASILANIE z rozdz. 0,4kV stacji nN/SN	POMIAR ENERGII	OCHRONA PRZEPięCIOWA	KONTROLA NAPIęCIA	ZASILANIE GNIAZDA 1-faz. 230V	ZASILANIE STEROWANIA
MOC [kW]	4 /	—	—	—	—	—
PRĄD [A]	—	—	—	—	—	—
Oznaczenie KKŚ	—	—	—	—	—	—
Schemat zasilający	—	—	—	—	—	—
Schemat zasilający	—	—	—	—	—	—
Schemat montażowy	—	—	—	—	—	—
Lokalizacja						


OZNACZENIA:

- Q0 rozłącznik bezpiecznikowy RBK00 z wkładką g25A 1 kpl
- Pe0 licznik energii elektrycznej EC6 - 400VAC 1 kpl
- Z1 ogranicznik przepięć klasy B+C, układ TN-C 1 kpl
- F1 wyłącznik nadprądowy 15kA, B-6A-230V, 1P 3 kpl
- L1 lampka kontrolna 3xLED-230VAC 1P 1 kpl
- F2 wyłącznik nadprądowy 15kA, B-16A-230V, 1P 1 kpl
- Fs wyłącznik nadprądowy 15kA, B-6A-230V, 1P 1 kpl

POLE	2		
Nr pola / odpow.	2.1	2.2	2.3
Nazwa obwodu	OBW. 1 ZASIL. OŚWIE TL. ULICZNEGO	OBW. 2 ZASIL. OŚWIE TL. ULICZNEGO	OBW. 3 REZERWA
MOC [kW]	1,58	1,87	—
Oznaczenie KKŚ	—	—	—
Schemat zasilający	—	—	—
Schemat zasilający	—	—	—
Schemat montażowy	—	—	—
Lokalizacja			

OZNACZENIA:

- K stycznik mocy 3P-63A, praca AC3, cewka Us-230VAC, 1z+1r 3 kpl
- R1 rozłącznik izolacyjny 40A/400V 1P 3 kpl
- Q1,2,3 rozłącznik bezpiecznikowy RBK-00 z wkładką gG25A 3 kpl

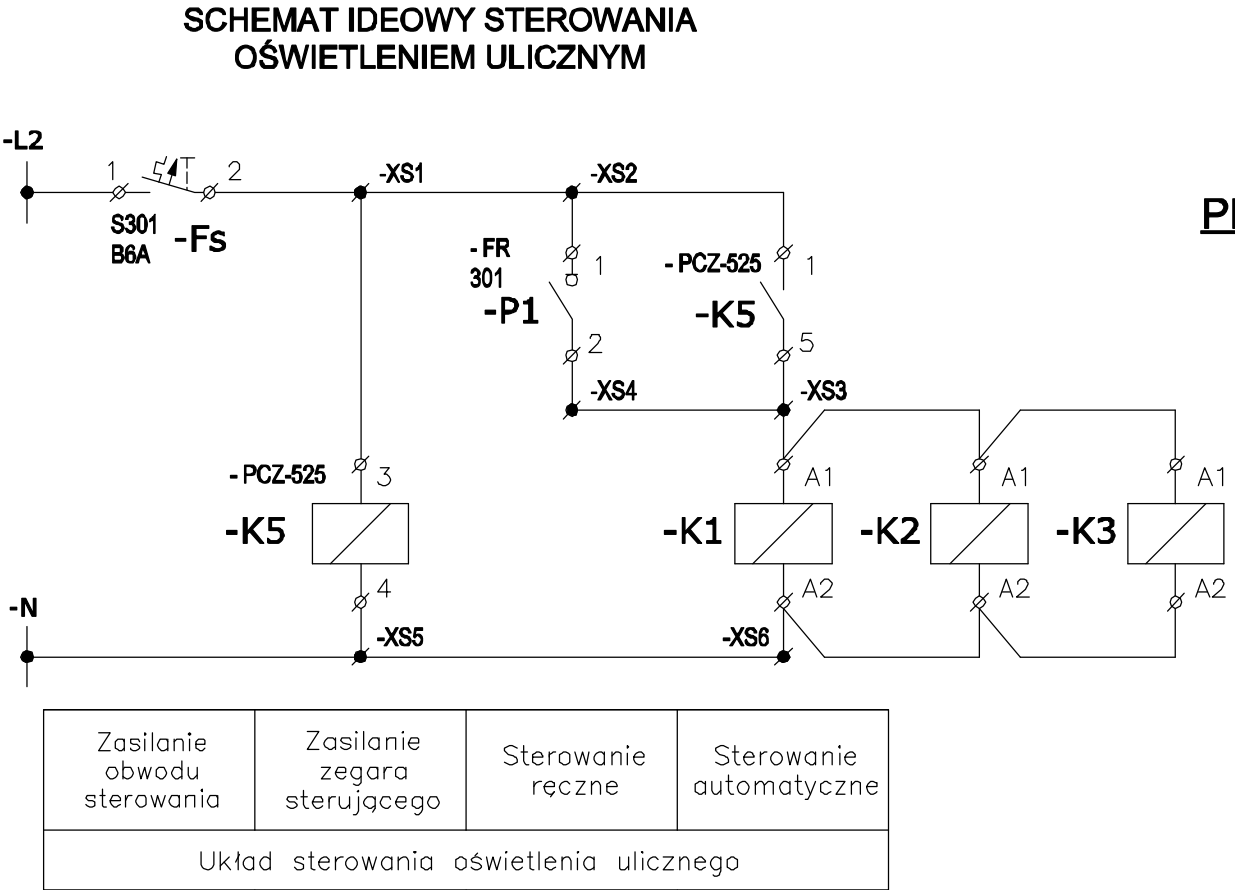

-XS

-Fs - 2	1	-K5 - 3
-P1 - 1	2	-K5 - 1
-K1 - A1	3	-K5 - 5
-P1 - 2	4	-K5 - 4
- N	5	
-K1 - A2	6	

OZNACZENIA:

- K stycznik mocy 3P-63A, praca AC3, cewka Us-230VAC, 1z+1r 3 kpl
- K5 programator astronomiczny PCZ 525 1 kpl
- P1 rozłącznik izolacyjny 1P 25A-230V 1 kpl
- Fs wyłącznik nadprądowy 15kA, B-6A-230V, 1P 1 kpl
- XS listwa sterownicza WDU2,5mm2 1 kpl

PROJEKTOWANA SZAFKA OŚWIE TL ENIA ULICZNEGO
0,4kV - "SOU strona Południowa"

Przewidywany prąd zwarciovy Ik3p/Ik1p =5,80/7,29kA
Moc : Pi-4,00kW
Un-230/400VAC, cosφ-0,85
Spadek napięcia ΔU<2%
Układ szyn: L1,L2,L3,PEN, sieci: TN-C
Prąd ciągły szyn zbiorczych In-63A
Prąd ciągły odejść prądowych Ino-40A

WOSAN –USŁUGI PROJEKTOWE; ul. Karbońska 5/10; 25-640 Kielce					Opracowanie P.B
Projektował	Imię i nazwisko mgr inż. Grzegorz Kutyla	Numer uprawnień 1/Tbg/98	Specjalność elektryczna	Podpis	Data 04.2015r
Sprawdził	inż. Mieczysław Sznajder	SWK/0056/POOE/03	elektryczna		
Przedsięwzięcie Budowa dróg, sieci kanalizacji sanitarnej, deszczowej, wodociągowej i sieci energetycznej dla uzbrojenia terenów inwestycyjnych w Zawadzie gm. Dębica					
Inwestycja Budowa dróg, sieci kanalizacji deszczowej i sieci energetycznej dla uzbrojenia terenów inwestycyjnych w Zawadzie gm. Dębica					Skala -
Przedmiot rysunku Oświetlenie strona południowa					Numer rysunku 2