


Podziałka 1:100/200

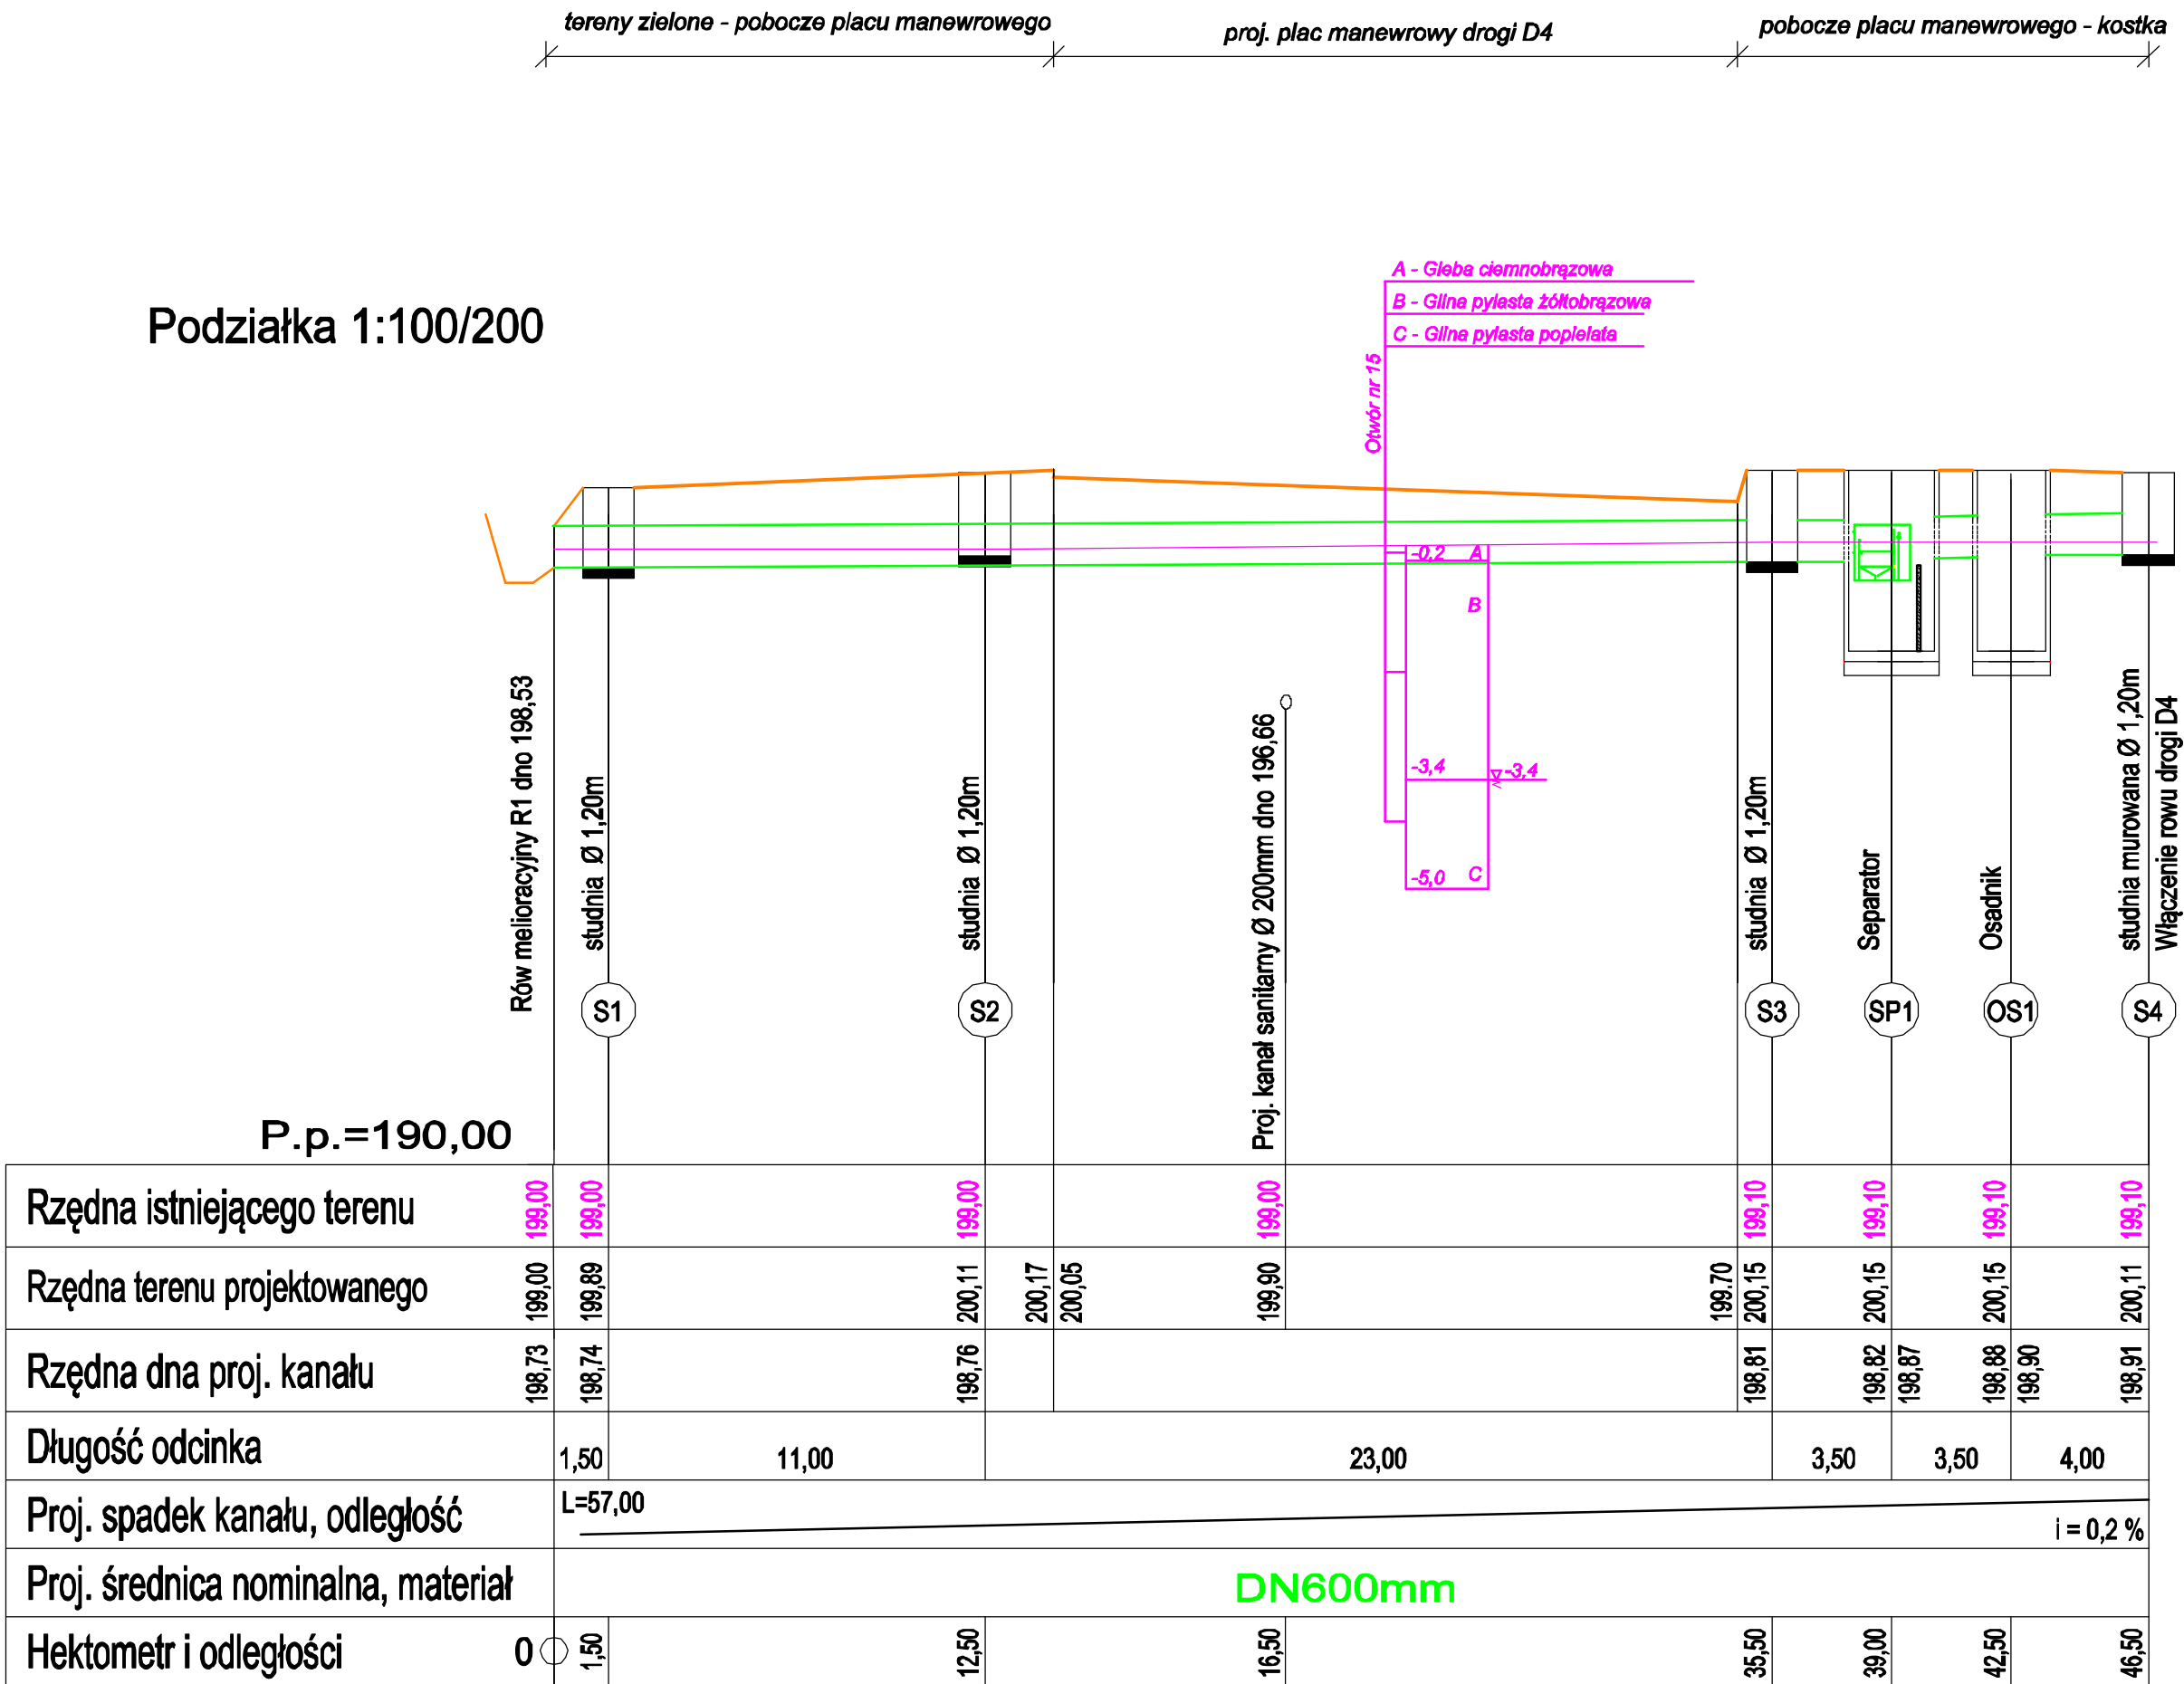

WOSAN –USŁUGI PROJEKTOWE; ul. Karłowicza 5/10; 25-640 Kielce					Opracowanie P.B	
Projektował	Inż. inżynier	Numer opracowania	Sprawdzone		Data	
	mgr inż. Konrad Rachwał	SWK/0207/POOS/13	Inż. sanitarna		04.2015r	
Sprawił	mgr inż. Katarzyna Zeja	SWK/0131/POOS/06	Inż. sanitarna		Skala	
Przedsięwzięcie Budowa drogi, sieci kanalizacji sanitarnej, deszczowej, wodociągowej i sieci energetycznej dla uzbrojenia terenów inwestycyjnych w Zawadzie gm. Dębica						1 : 100/200
Inwestycja						Numer rysunku
Budowa dróg, sieci kanalizacji deszczowej i sieci energetycznej dla uzbrojenia terenów inwestycyjnych w Zawadzie gm. Dębica						15
Przedmiot rysunku						Profil podłużny przez obiekty OWD 1