


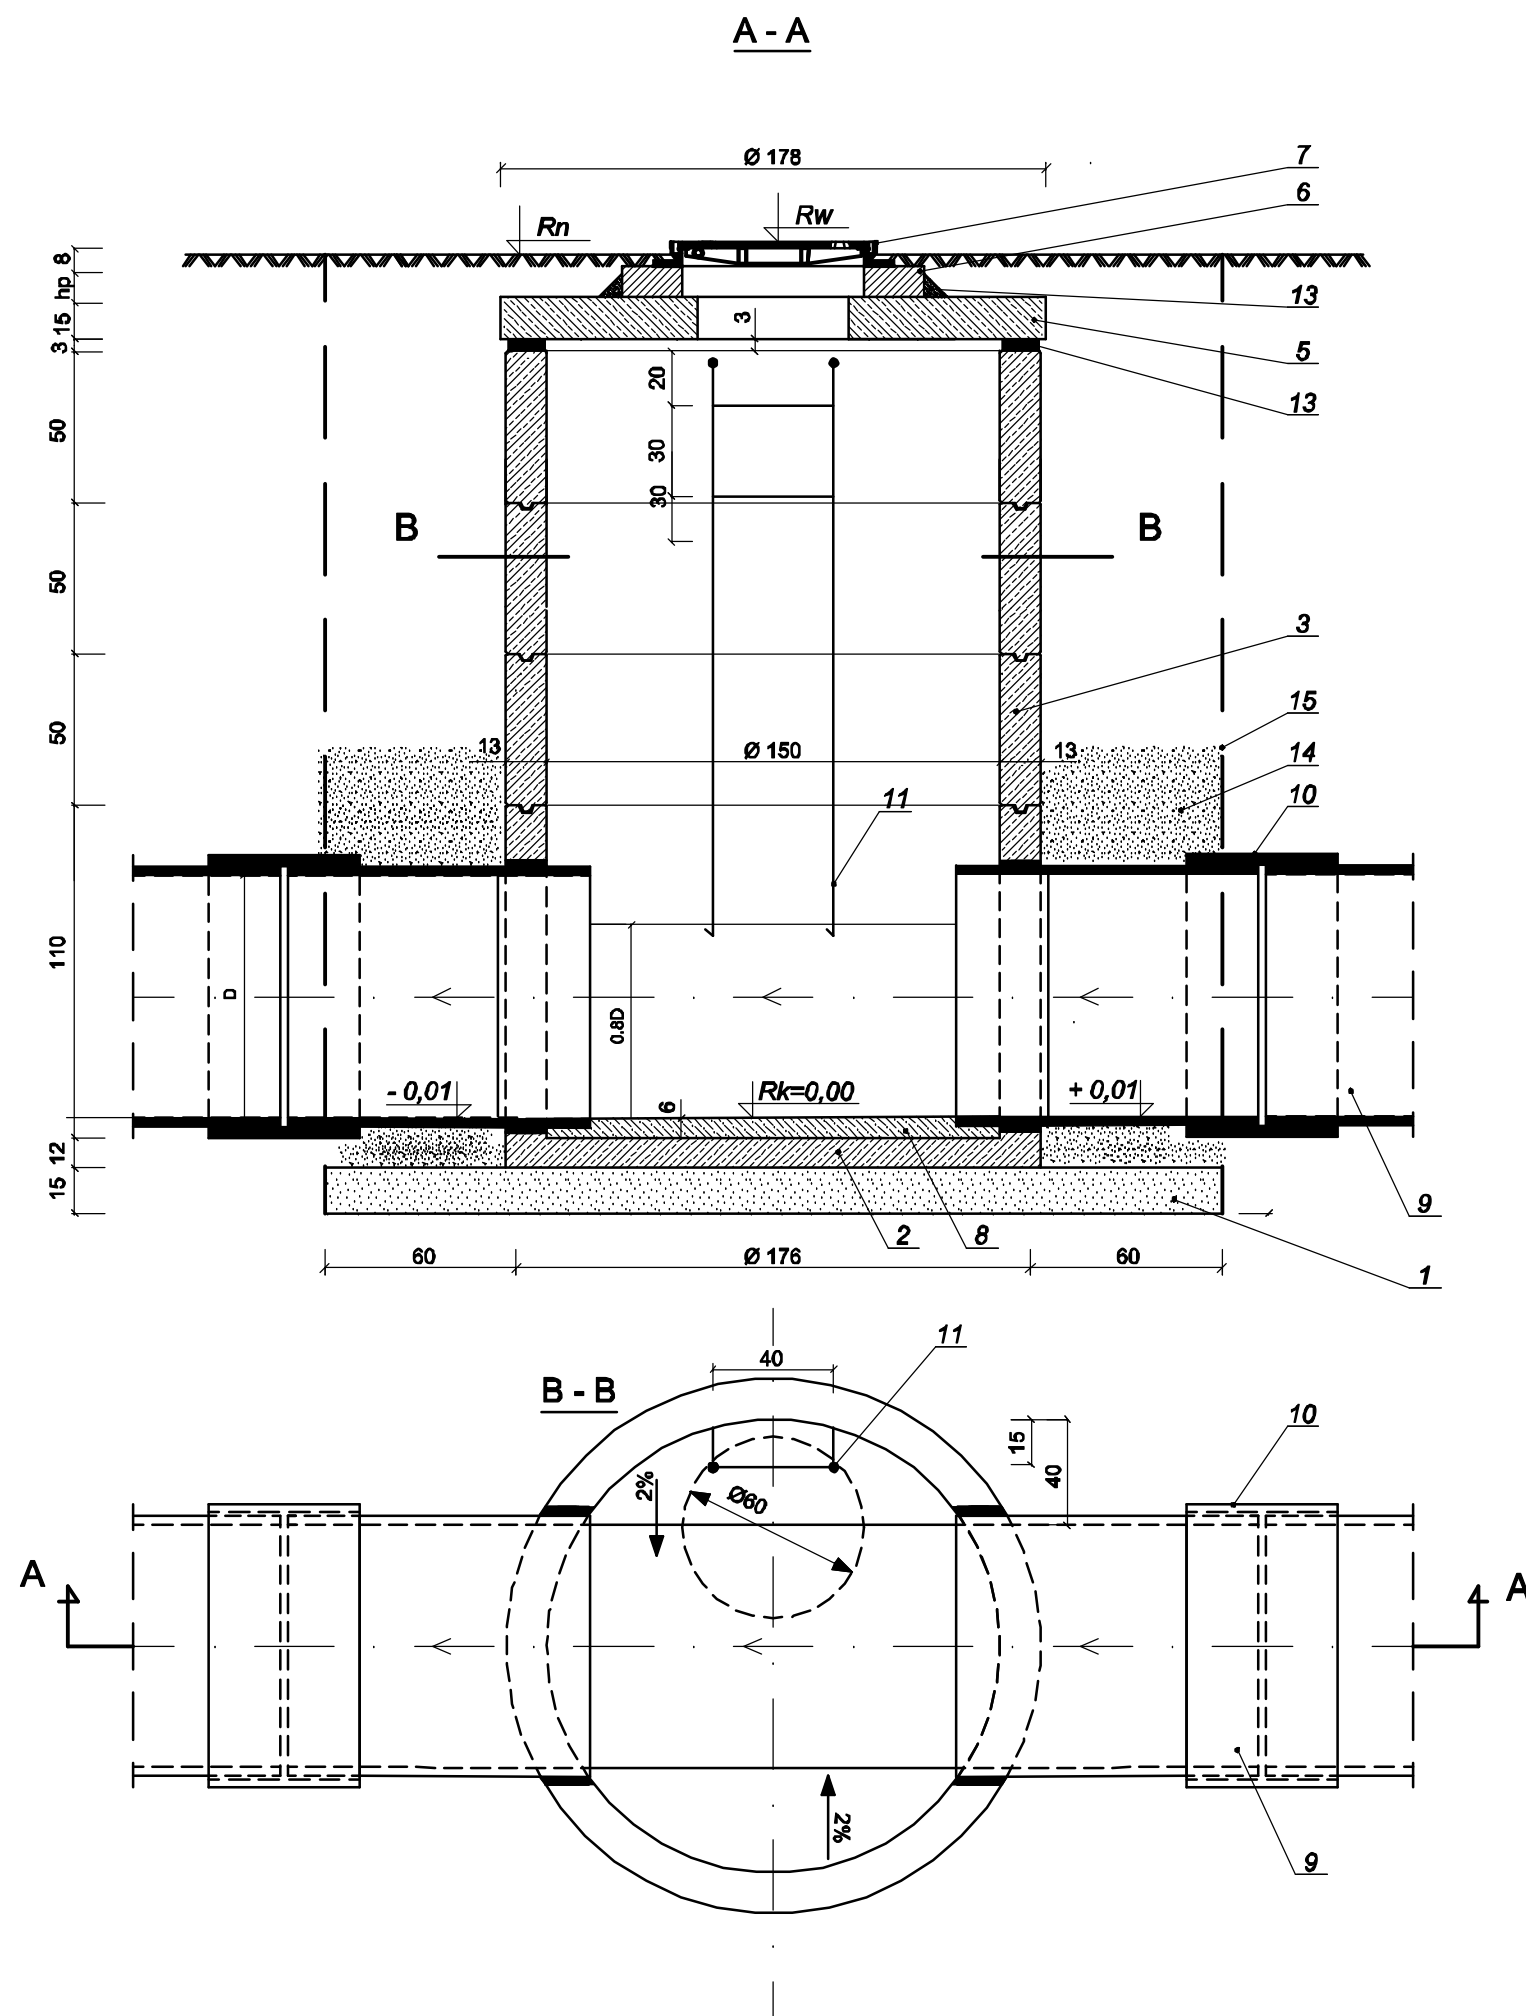

Nr	Element materiał	Jednostka	Ilość	Norma, katalog, wykonanie
1	2	3	4	5
1	Piasek średnioziarnisty stabilizowany cementem (150kg/m ³)	m ³	1,32	wyrównany i zagęszcz. do I _s ≥0,95
2	Podstawa studni z zabetonowanymi króćcami rur wg poz. 9.	szt kg	1 3430	prefabrykat C35/45
3	Kręgi żelbetowe typ EST 1500/500	szt kg	2 1600	prefabrykat C35/45
5	Płyta żelbetowa pod właz; 1780/600x150	szt kg	1 790	prefabrykat C35/45
6	Pierścień wyrównujący ø800/600/50 (100,150)	szt kg	1 35	prefabrykat C35/45
7	Właz ø600 kl. C250 korpus żel. o wys. 80mm; pokrywa bez wentylacji wypełn. betonem; „BEGU”	kpl kg	1 76	PN-EN-124.2000
8	Kieta betonowa	m ³	0,60	beton B35 na mokro
9	Rury kan. PE DN 800	m	2x1,00	Katalog rur PE
10	Dwukielich z uszczelkami DN800	szt	2	Katalog rur PE
11	Drabinka z prętów stalowych ø24mm powłoka: 2xpodkład+2xpowierzch.	kpl	1	prefabrykat Wykonawcy Robót
13	Zaprawa cementowa M-10	dm ³	120	spoinowanie
14	Zasypka warstwami urobku z wykopu	m ³	wg przedmiaru	zagęszczanie do wskaźnika: I _s > 0,95
15	Pionowe umocnienie ściany wykopu	m ²	wg przedmiaru	Wykonawca Robót

UWAGI:

- 1) Styki kręgów łączyć na uszczelki zapewniające zupełną szczelność studzienki.
- 2) Alternatywa drabinki – stopnie żeliwne osadzone w prefabrykowanych kręgach

WOSAN –USŁUGI PROJEKTOWE; ul. Karbońska 5/10; 25-640 Kielce					Opracowanie P.W.
	Imię i nazwisko	Numer uprawnień		Specjalność	Podpis
Projektował	mgr inż. Konrad Rachuna	SWK/0207/POOS/13		Inż. sanitarna	
Sprawił	mgr inż. Katarzyna Zeja	SWK/0131/POOS/06		Inż. sanitarna	
Przedsięwzięcie Budowa dróg, sieci kanalizacji sanitarnej, deszczowej, wodociągowej i sieci energetycznej dla uzbrojenia terenów inwestycyjnych w Zawadzie gm. Dębica					
Inwestycja Budowa dróg, sieci kanalizacji deszczowej i sieci energetycznej dla uzbrojenia terenów inwestycyjnych w Zawadzie gm. Dębica					
Przedmiot rysunku					
Studnia rewizyjna Ø 1500 mm					
					Numer rysunku 18