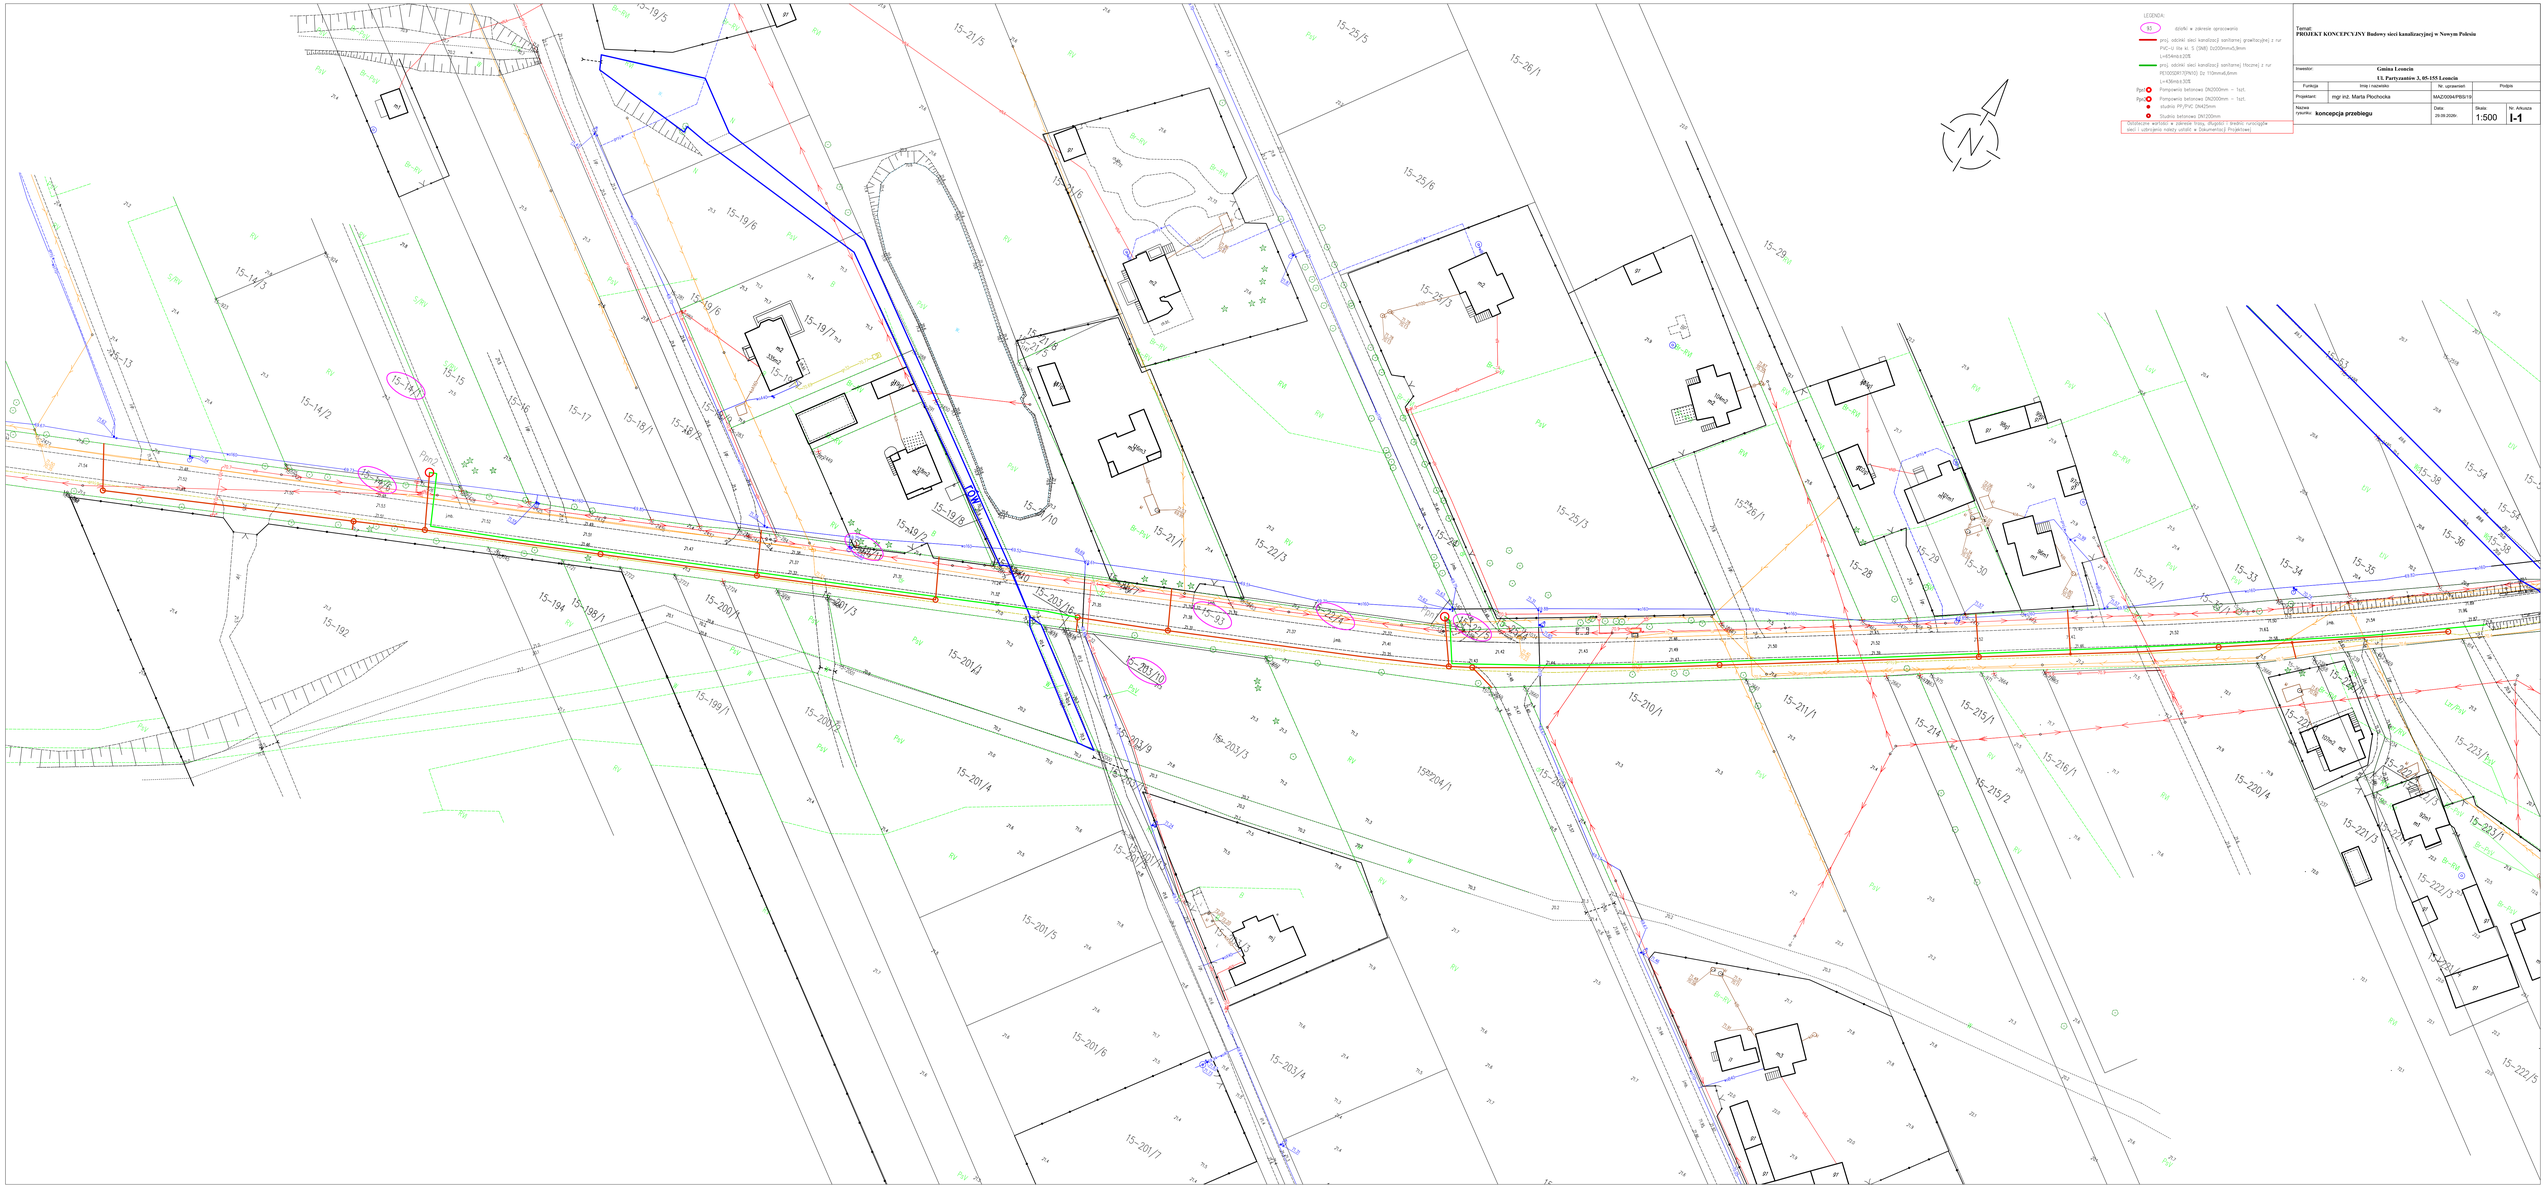

LEGENDA:
S3 działki w zakresie opracowania
proj. odcinki sieci kanalizacji sanitarnej grawitacyjnej z rur PVC-U Ø 160 kl. S (SN8) Dz200mm/5,9mm L=455m+0,30%
proj. odcinki sieci kanalizacji sanitarnej tłocznej z rur PE100SDR17(PN10) Dz 110mm/6,6mm L=436m+0,30%
Pp-n Pompownia betonowa DN2000mm – 1szt.
Pp-n Pompownia betonowa DN2000mm – 1szt.
studnia PP/PVC DN425mm
Studnia betonowa DN1200mm
Dodatkowe wartości w zakresie trasy długości i średnic rurociągów sieci i odmierzania należy ustalić w Dokumentacji Projektowej
Tytuł:
PROJEKT KONCEPCYJNY Budowy sieci kanalizacyjnej w Nowym Pałwinie
Inwestor:
Gmina Leoncin
15, Partyzantów 3, 05-155 Leoncin
Funkcja
Imię i nazwisko
Nr. uprawnień
Podpis
Projektant:
mgr inż. Marta Płochocka
MAZ/0094/PBS/16
Nazwa rysunku:
koncepcja przebiegu
Data:
29.09.2020r.
Skala:
1:500
Nr. Arkusza
1-1