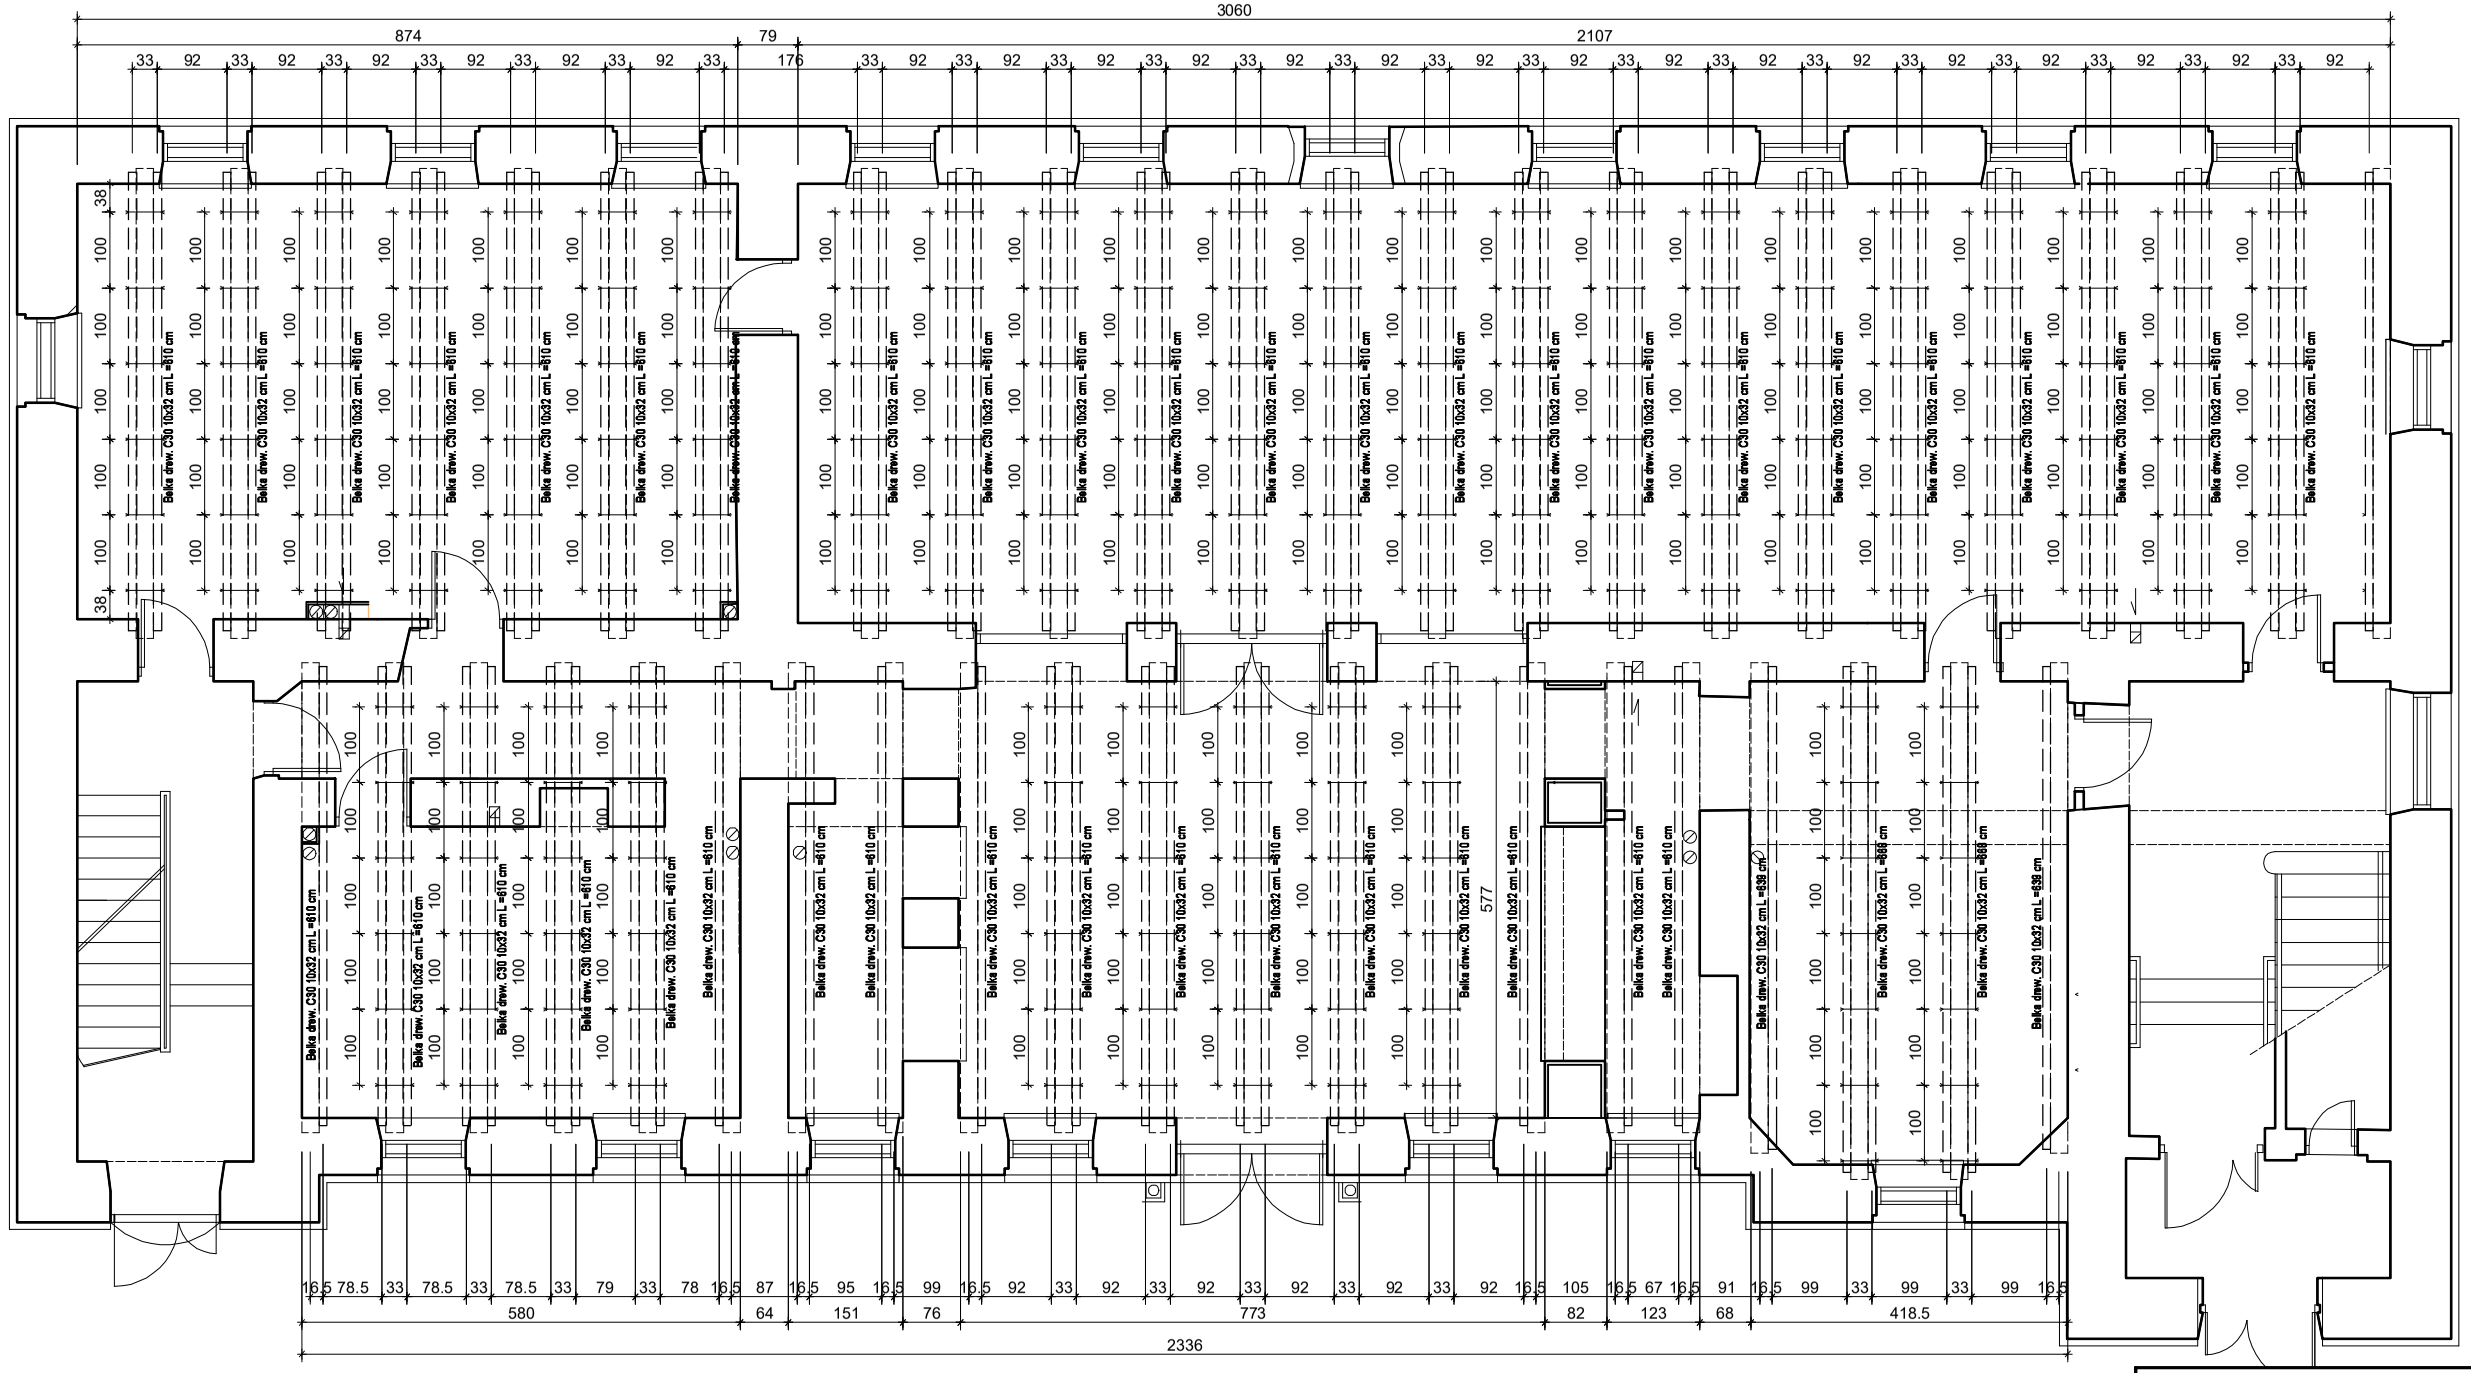


STAL S235
DREWNO C30

TECTUM TURRES SP. Z. O. O.
ul. Pomorska 83/85 lok. 407, 90-224 Łódź
tel. 606-396-735

Inwestor:	ZARZĄD NIERUCHOMOŚCI WOJEWÓDZTWA ŁÓDZKIEGO 01-427 ŁÓDŹ, UL. KAMIŃSKIEGO 7/9
Temat opracowania:	Wzmocnienie konstrukcji istniejącego stropu drewnianego w budynku Centrum Rozwoju Edukacji województwa łódzkiego w Skierniewicach przy ul. Batorego 64d
Stadium projektu:	Projekt budowlany
Lokalizacja inwestycji:	działka numer ewidencyjny 21/44, obręb nr 7, gmina m. Skierniewice
Temat rysunku:	RZUT ROZMIESZCZENIA BELEK
Branża:	KONSTRUKCJA
Opracował:	mgr inż. Artur Płachta nr upr. LOD/2536/POOK/14
Podpis:	
Skala:	1:100
Data:	08.2025
Nr rys:	K-01
Nr strony:	