
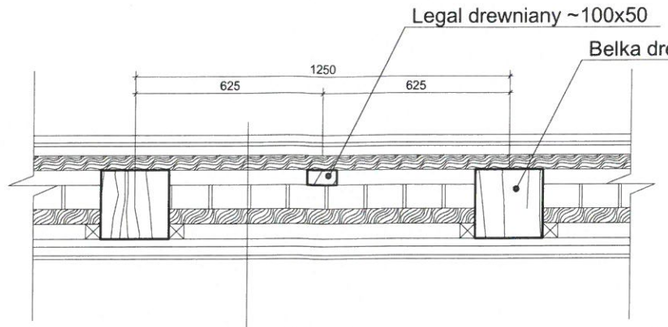


Parkiet	2,50 cm
Płyta kartonowo-gipsowa	1.25 cm
Piasek	2.00 cm
Deska	5.00 cm
Pustka powietrzna	5.00 cm
Cegła z wypełnieniem z gliny	8.00 cm
Ślepy pułap	
Deska sufitowa	
Sufit podwieszany z płyt GKA	

PRZKRÓJ PRZEZ ISTNIEJĄCY STROP

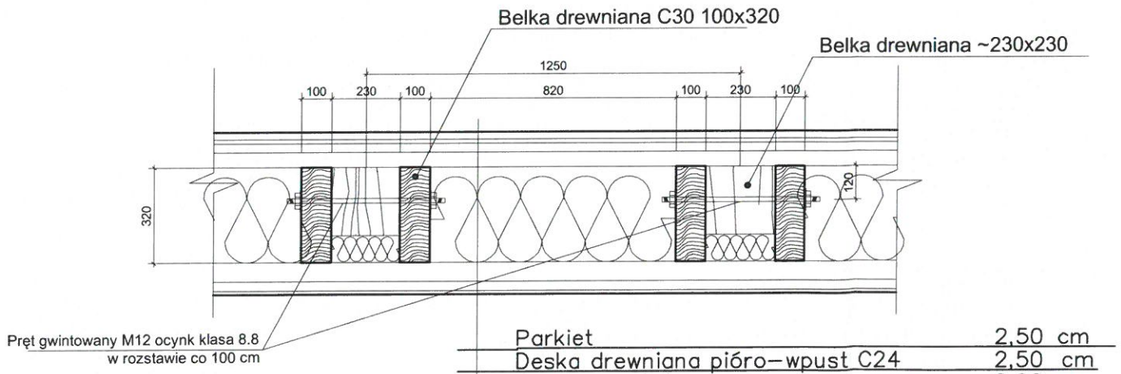

Parkiet	2,50 cm
Deska drewniana pióro-wpust C24	2,50 cm
Pustka powietrzna	2.00 cm
Wełna mineralna R' A,1 ≥58dB	30.00 cm
Folia paroizolacyjna 0,2	0.20 cm
Konstrukcja krzyżowa dwupoziomowa z profili UA i CD	
Płyta PROMAXON®-Typ A w systemie 128.10	1.00 cm

PRZKRÓJ PRZEZ PROJEKTOWANY STROP zabezpieczony
do REI30

RZECZOZNAWCA DO SPRAW ZABEZPIECZEŃ
PRZECIWPOŻAROWYCH
mgr inż. Wiesław Grzybowski, Nr upr. 538/2011
18.08.2026
(data i podpis)
Zgodność projektu z wymaganiami
ochrony przeciwpożarowej
stwierdzam
bez uwag* ~~z uwagami*~~

TECTUM TURRES SP. Z. O. O.
ul. Pomorska 83/85 lok. 407, 90-224 Łódź
tel. 606-396-735

Inwestor:	ZARZĄD NIERUCHOMOŚCI WOJEWÓDZTWA ŁÓDZKIEGO 01-427 ŁÓDŹ, UL. KAMIŃSKIEGO 7/9
Temat opracowania:	Wzmocnienie konstrukcji istniejącego stropu drewnianego w budynku Centrum Rozwoju Edukacji województwa łódzkiego w Skierniewicach przy ul. Batorego 64d
Stadium projektu:	Projekt budowlany
Lokalizacja inwestycji:	działka numer ewidencyjny 21/44, obręb nr 7, gmina m. Skierniewice
Temat rysunku:	DETAL STROPU REI30
Branża:	KONSTRUKCJA
Opracował:	Podpis:

Skala: 1:100
Data: 08.2026
Nr rys: D-01
Nr strony: