
Parkiet	2,50 cm
Płyta kartonowo-gipsowa	1.25 cm
Piasek	2.00 cm
Deska	5.00 cm
Pustka powietrzna	2.00 cm
Wełna mineralna	30.00 cm
Folia paroizolacyjna 0,2	0.20 cm
Sufit podwieszany z płyt GKA	1.25 cm

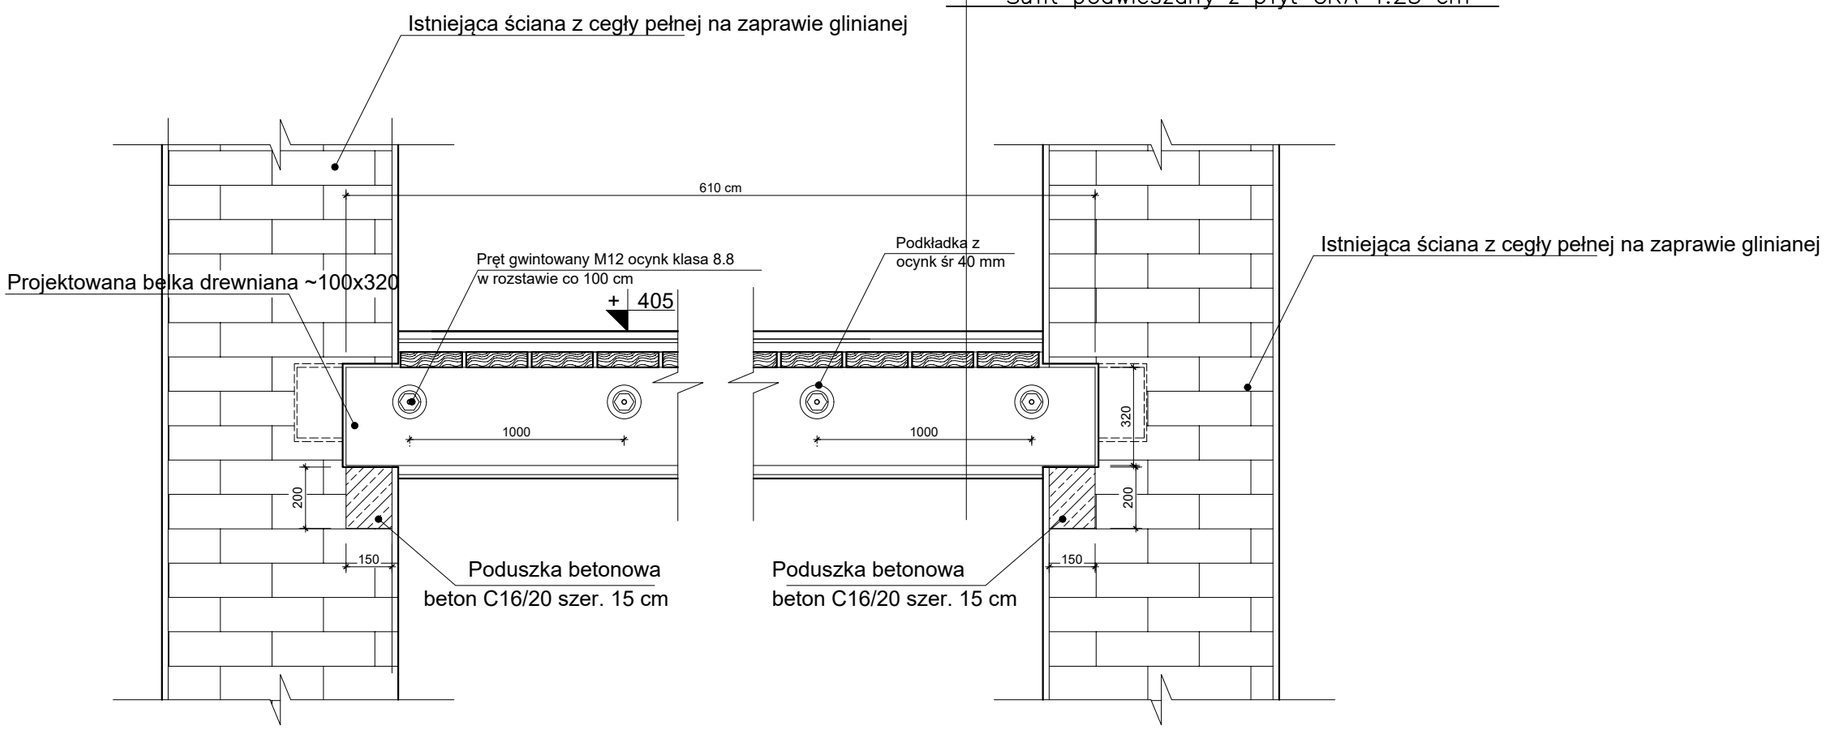

PRZKRÓJ PODŁUŻNY PRZEZ PROJEKTOWANY STROP

TECTUM TURRES SP. Z. O. O.
ul. Pomorska 83/85 lok. 407, 90-224 Łódź
tel. 606-396-735

Inwestor:	ZARZĄD NIERUCHOMOŚCI WOJEWÓDZTWA ŁÓDZKIEGO 01-427 ŁÓDŹ, UL. KAMIŃSKIEGO 7/9
Temat opracowania:	Wzmocnienie konstrukcji istniejącego stropu drewnianego w budynku Centrum Rozwoju Edukacji województwa łódzkiego w Skierniewicach przy ul. Batorego 64d
Stadium projektu:	Projekt budowlany
Lokalizacja inwestycji:	działka numer ewidencyjny 21/44, obręb nr 7, gmina m. Skierniewice
Temat rysunku:	DETAL STROPU DREWNIANEGO
Branża:	KONSTRUKCJA
Opracował:	Podpis:
Skala:	1:100
Data:	09.2025
Nr rys:	D-03
Nr strony:	