
# PRZEKRÓJ NORMALNY 1

w km 0+000,00 do 0+019,00

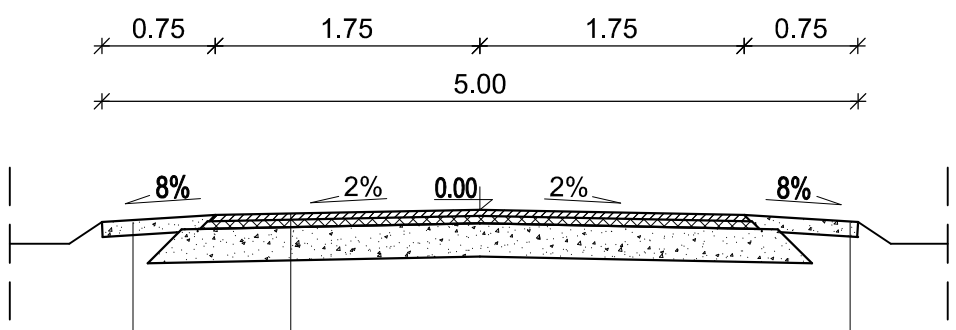


Pobocze z mieszanki kruszywa naturalnego niezwiązanego C50/30;
0-31,5mm wg. PN-EN-13285 stabilizowanego mechanicznie gr. 10 cm


Warstwa ścieralna z AC11S D50/70 wg. WT 2-2014 gr. 4 cm

Warstwa wiążąca z AC16W D50/70 wg WT 2-2014 gr. 5 cm

Podbudowa z mieszanki kruszywa naturalnego niezwiązanego C50/30;
0-31,5mm wg. PN-EN-13285 stabilizowanego mechanicznie gr. 22 cm

# PRZEKRÓJ NORMALNY 2

w km 0+019,00 do 1+262,64
w km 1+307,64 do 1+726,09

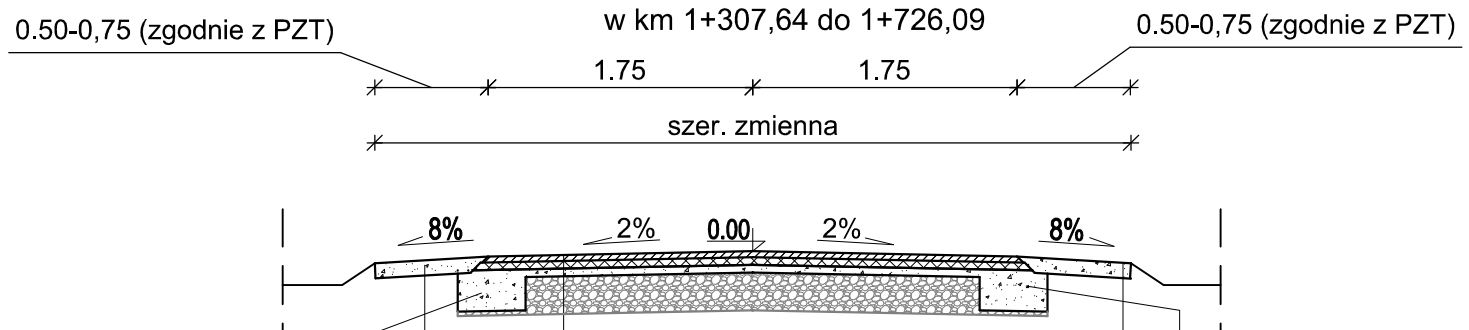


Pobocze z mieszanki kruszywa naturalnego niezwiązanego C50/30;
0-31,5mm wg. PN-EN-13285 stabilizowanego mechanicznie gr. 10 cm

Warstwa ścieralna z AC11S D50/70 wg. WT 2-2014 gr. 4 cm

Warstwa wiążąca z AC16W D50/70 wg WT 2-2014 gr. 5 cm


W. wyrównawcza z mieszanki kruszywa naturalnego niezwiązanego C50/30;
0-31,5mm wg. PN-EN-13285 stabilizowanego mechanicznie gr.zmienna
(minimum 10 cm, średnio nie mniej niż 12 cm)

Istniejąca konstrukcja

Poszerzenie istn. podbudowy z mieszanki kruszywa niezwiązanego C50/30;
0-31,5mm wg. PN-EN-13285 stabilizowanego mechanicznie.
Grubość i szerokość zgodnie z przekrojami poprzecznymi.

# PRZEKRÓJ NORMALNY 3

w km 1+262,64 do 1+272,64
w km 1+297,64 do 1+307,64

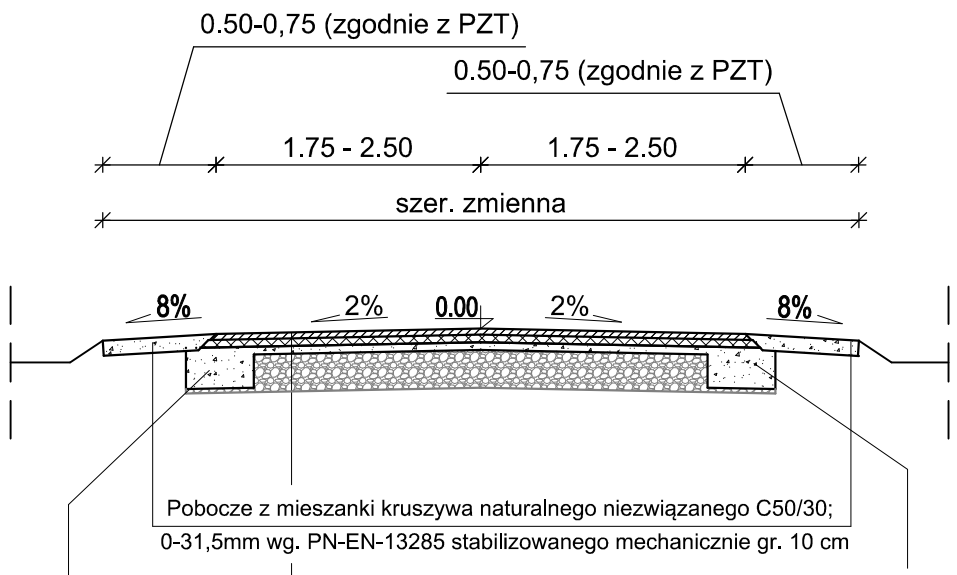


Pobocze z mieszanki kruszywa naturalnego niezwiązanego C50/30;
0-31,5mm wg. PN-EN-13285 stabilizowanego mechanicznie gr. 10 cm

Warstwa ścieralna z AC11S D50/70 wg. WT 2-2014 gr. 4 cm

Warstwa wiążąca z AC16W D50/70 wg WT 2-2014 gr. 5 cm


W. wyrównawcza z mieszanki kruszywa naturalnego niezwiązanego C50/30;
0-31,5mm wg. PN-EN-13285 stabilizowanego mechanicznie gr.zmienna
(minimum 10 cm, średnio nie mniej niż 12 cm)

Istniejąca konstrukcja

Poszerzenie istn. podbudowy z mieszanki kruszywa niezwiązanego C50/30;
0-31,5mm wg. PN-EN-13285 stabilizowanego mechanicznie.
Grubość i szerokość zgodnie z przekrojami poprzecznymi.

# PRZEKRÓJ NORMALNY 4

w km 1+272,64 do 1+297,64

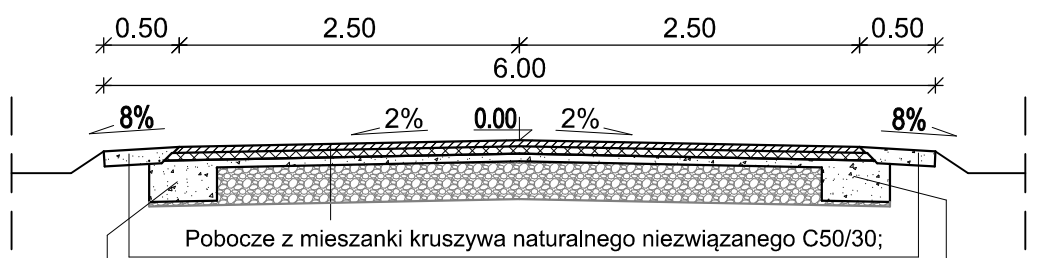


Pobocze z mieszanki kruszywa naturalnego niezwiązanego C50/30;
0-31,5mm wg. PN-EN-13285 stabilizowanego mechanicznie gr. 10 cm

Warstwa ścieralna z AC11S D50/70 wg. WT 2-2014 gr. 4 cm

Warstwa wiążąca z AC16W D50/70 wg WT 2-2014 gr. 5 cm

W. wyrównawcza z mieszanki kruszywa naturalnego niezwiązanego C50/30;
0-31,5mm wg. PN-EN-13285 stabilizowanego mechanicznie gr.zmienna
(minimum 10 cm, średnio nie mniej niż 12 cm)

Istniejąca konstrukcja

Poszerzenie istn. podbudowy z mieszanki kruszywa niezwiązanego C50/30;
0-31,5mm wg. PN-EN-13285 stabilizowanego mechanicznie.
Grubość i szerokość zgodnie z przekrojami poprzecznymi.

| | | | |
|---|---|---|---|
| Nazwa inwestycji | **„Przebudowa drogi gminnej polegająca na uzupełnieniu i wzmocnieniu istniejącego pasa drogi we wsi Zbójna (kol. Suchy Borek) na działkach nr 1320, 1327/2 – odcinek o długości ok. 1750 m.”** | | |
| Inwestor | ***Gmina Zbójna<br>ul. Łomżyńska 64<br>18-416 Zbójna*** | | |
| Nazwa rysunku | **Przekroje konstrukcyjne** | | |
| Data opracowania: 15.10.2024r. | Faza: PAB | Skala: 1:50 | Nr rys. 3 |
| Branża | Imię i nazwisko/ nr uprawnień | | Podpis |
| Drogowa: Projektant: | mgr inż. Adrian Bajno PDL/0049/PBD/21 | | |
| Drogowa: Sprawdzający: | mgr inż. Rafał Stanisław Bigda PDL/0039/PBD/23 | | |