

Zjazd o nawierzchni z kruszywa

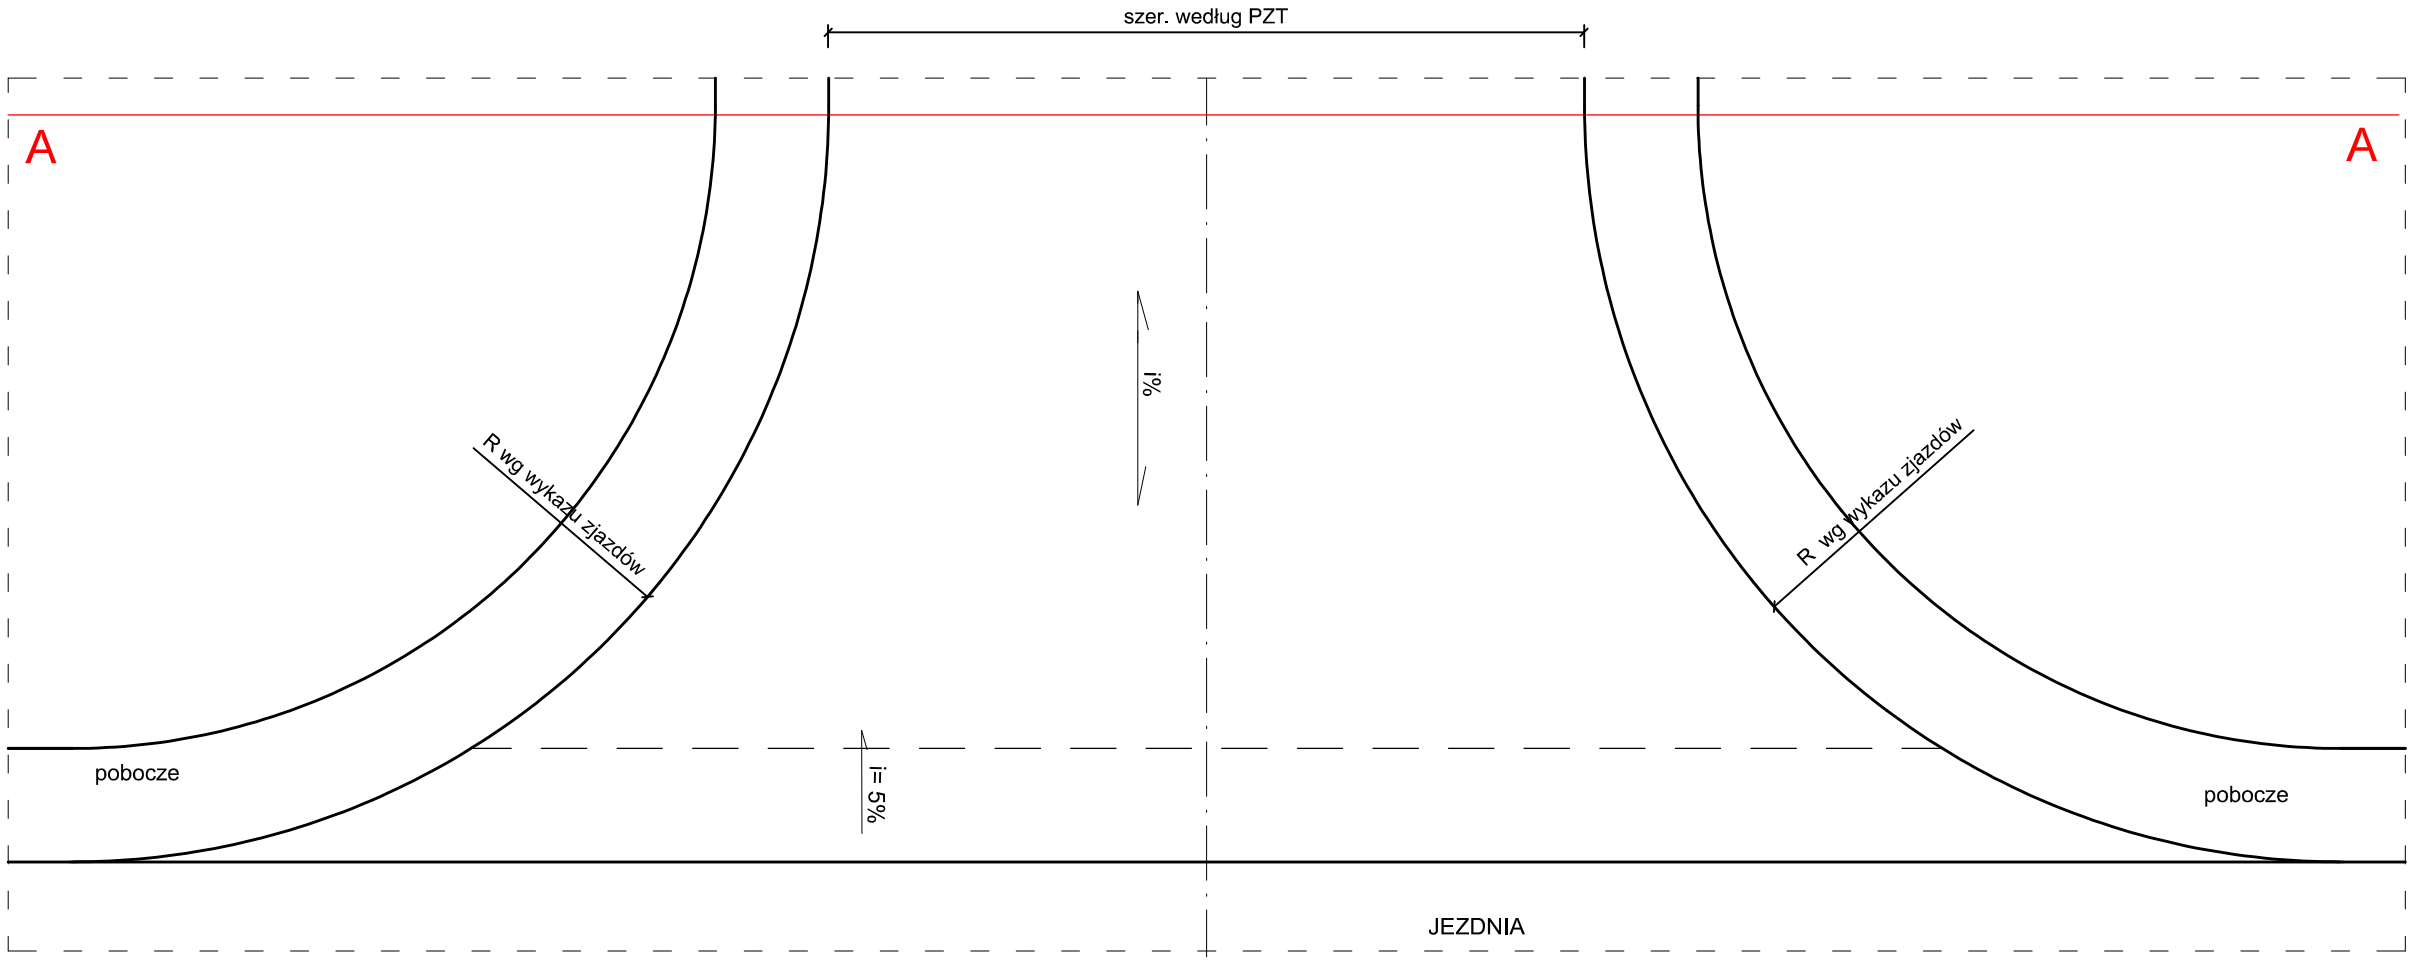

PRZEKRÓJ A-A

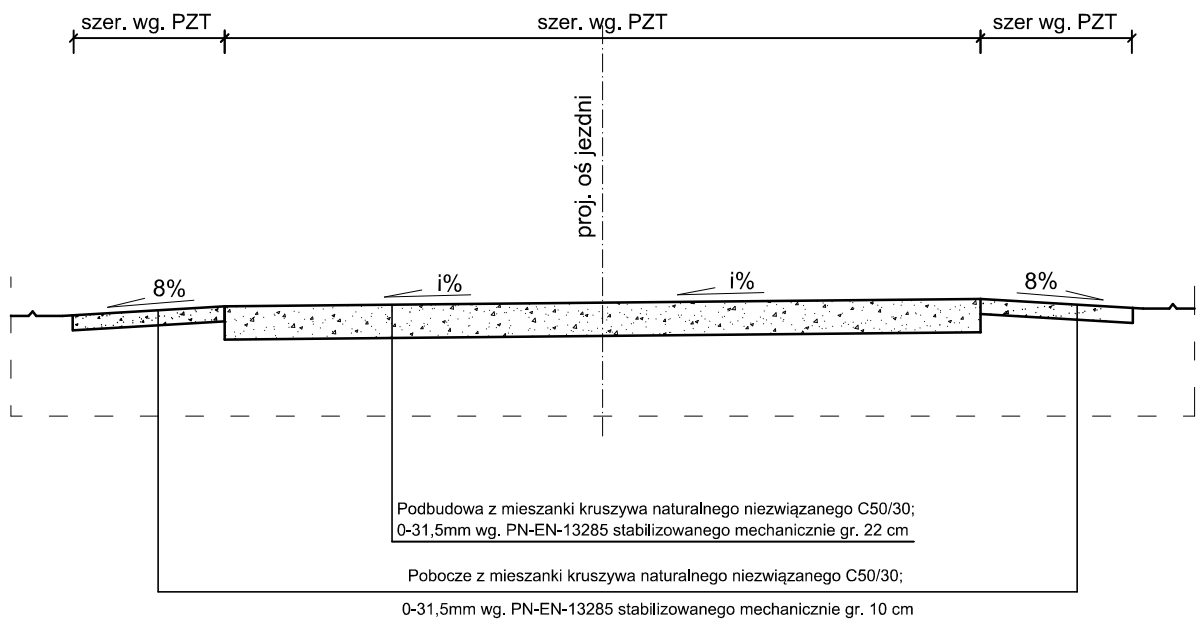

Nazwa inwestycji	**„Przebudowa drogi gminnej polegająca na uzupełnieniu i wzmocnieniu istniejącego pasa drogi we wsi Zbójna (kol. Suchy Borek) na działkach nr 1320, 1327/2 – odcinek o długości ok. 1750 m.”**		
Inwestor	***Gmina Zbójna*** ***ul. Łomżyńska 64*** ***18-416 Zbójna***		
Nazwa rysunku	Zjazd o nawierzchni z kruszywa		
Data opracowania: 15.10.2024r.	Faza: PAB	Skala: 1:50	Nr rys. 5
Branża	Imię i nazwisko/ nr uprawnień		Podpis
Drogowa: Projektant:	mgr inż. Adrian Bajno PDL/0049/PBD/21		
Drogowa: Sprawdzający:	mgr inż. Rafał Stanisław Bigda PDL/0039/PBD/23		