
PRZEKRÓJ NORMALNY 1

w km 0+000,00 do 0+019,00

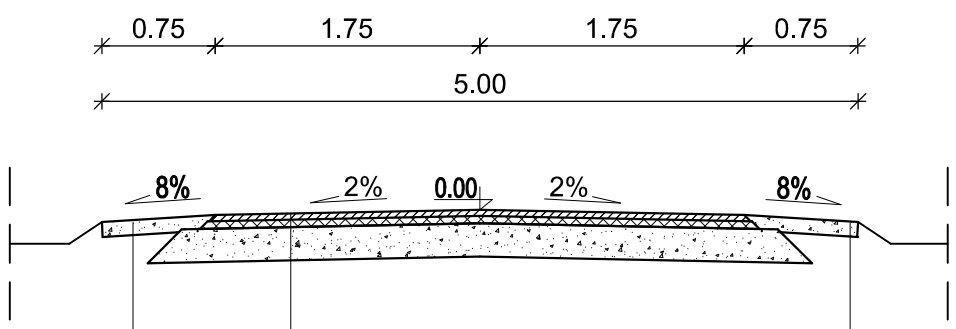


Pobocze z mieszanki kruszywa naturalnego niezwiązanego C50/30;
0-31,5mm wg. PN-EN-13285 stabilizowanego mechanicznie gr. 10 cm

Warstwa ścieralna z AC11S D50/70 wg. WT 2-2014 gr. 4 cm
Warstwa wiążąca z AC16W D50/70 wg WT 2-2014 gr. 5 cm
Podbudowa z mieszanki kruszywa naturalnego niezwiązanego C50/30;
0-31,5mm wg. PN-EN-13285 stabilizowanego mechanicznie gr. 22 cm

PRZEKRÓJ NORMALNY 2

w km 0+019,00 do 1+262,64
w km 1+307,64 do 1+726,09

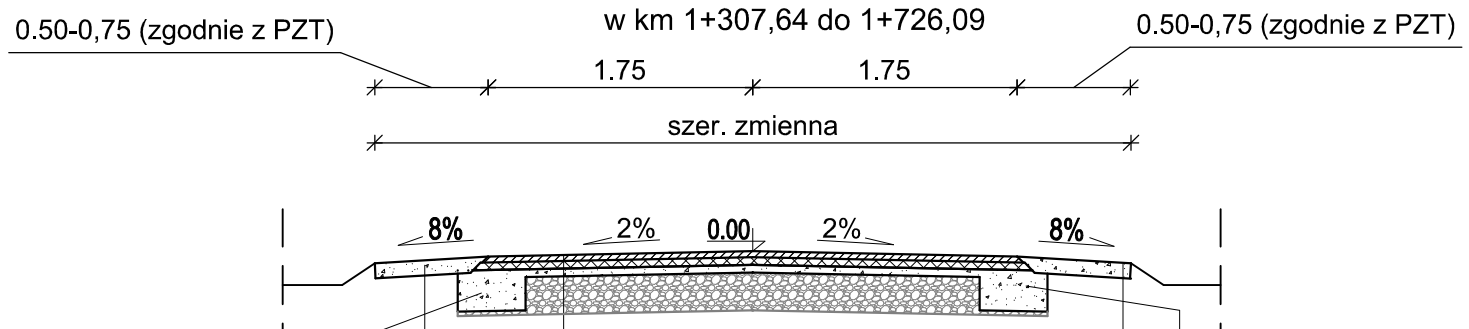


Pobocze z mieszanki kruszywa naturalnego niezwiązanego C50/30;
0-31,5mm wg. PN-EN-13285 stabilizowanego mechanicznie gr. 10 cm

Warstwa ścieralna z AC11S D50/70 wg. WT 2-2014 gr. 4 cm
Warstwa wiążąca z AC16W D50/70 wg WT 2-2014 gr. 5 cm
W. wyrównawcza z mieszanki kruszywa naturalnego niezwiązanego C50/30;
0-31,5mm wg. PN-EN-13285 stabilizowanego mechanicznie gr.zmienna
(minimum 10 cm, średnio nie mniej niż 12 cm)
Istniejąca konstrukcja

Poszerzenie istn. podbudowy z mieszanki kruszywa niezwiązanego C50/30;
0-31,5mm wg. PN-EN-13285 stabilizowanego mechanicznie.
Grubość i szerokość zgodnie z przekrojami poprzecznymi.

PRZEKRÓJ NORMALNY 3

w km 1+262,64 do 1+272,64
w km 1+297,64 do 1+307,64

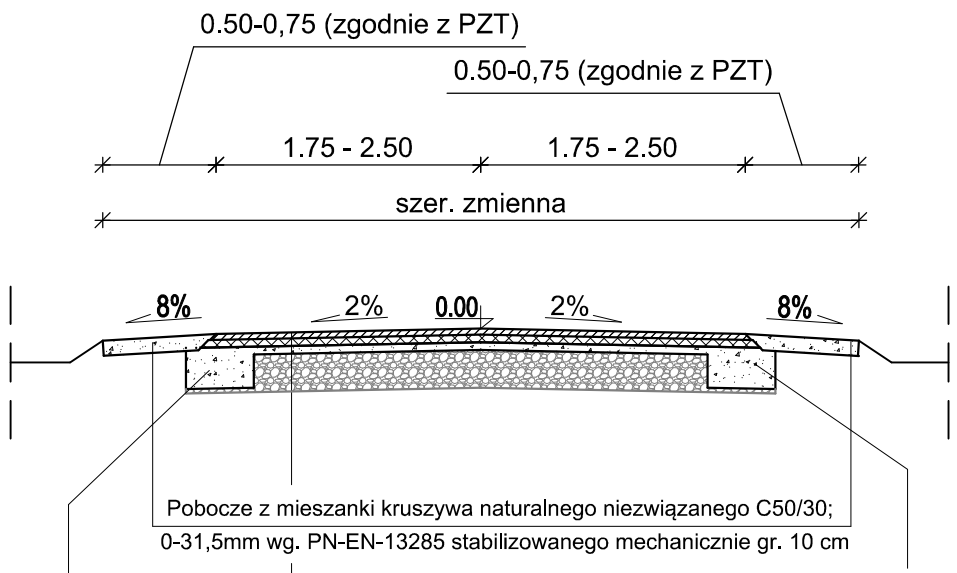


Pobocze z mieszanki kruszywa naturalnego niezwiązanego C50/30;
0-31,5mm wg. PN-EN-13285 stabilizowanego mechanicznie gr. 10 cm

Warstwa ścieralna z AC11S D50/70 wg. WT 2-2014 gr. 4 cm
Warstwa wiążąca z AC16W D50/70 wg WT 2-2014 gr. 5 cm
W. wyrównawcza z mieszanki kruszywa naturalnego niezwiązanego C50/30;
0-31,5mm wg. PN-EN-13285 stabilizowanego mechanicznie gr.zmienna
(minimum 10 cm, średnio nie mniej niż 12 cm)
Istniejąca konstrukcja

Poszerzenie istn. podbudowy z mieszanki kruszywa niezwiązanego C50/30;
0-31,5mm wg. PN-EN-13285 stabilizowanego mechanicznie.
Grubość i szerokość zgodnie z przekrojami poprzecznymi.

PRZEKRÓJ NORMALNY 4

w km 1+272,64 do 1+297,64

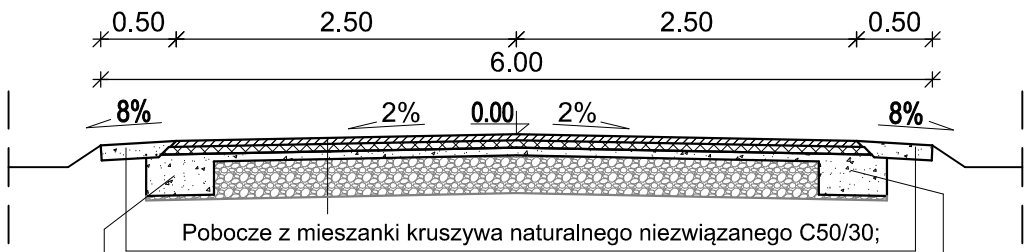

Pobocze z mieszanki kruszywa naturalnego niezwiązanego C50/30;
0-31,5mm wg. PN-EN-13285 stabilizowanego mechanicznie gr. 10 cm

Warstwa ścieralna z AC11S D50/70 wg. WT 2-2014 gr. 4 cm
Warstwa wiążąca z AC16W D50/70 wg WT 2-2014 gr. 5 cm
W. wyrównawcza z mieszanki kruszywa naturalnego niezwiązanego C50/30;
0-31,5mm wg. PN-EN-13285 stabilizowanego mechanicznie gr.zmienna
(minimum 10 cm, średnio nie mniej niż 12 cm)
Istniejąca konstrukcja

Poszerzenie istn. podbudowy z mieszanki kruszywa niezwiązanego C50/30;
0-31,5mm wg. PN-EN-13285 stabilizowanego mechanicznie.
Grubość i szerokość zgodnie z przekrojami poprzecznymi.

Nazwa inwestycji	**„Przebudowa drogi gminnej polegająca na uzupełnieniu i wzmocnieniu istniejącego pasa drogi we wsi Zbójna (kol. Suchy Borek) na działkach nr 1320, 1327/2 – odcinek o długości ok. 1750 m.”**		
Inwestor	***Gmina Zbójna ul. Łomżyńska 64 18-416 Zbójna***		
Nazwa rysunku	**Przekroje konstrukcyjne**		
Data opracowania: 15.10.2024r.	Faza: PT	Skala: 1:50	Nr rys. 3
Branża	Imię i nazwisko/ nr uprawnień		Podpis
Drogowa: Projektant:	mgr inż. Adrian Bajno PDL/0049/PBD/21		
Drogowa: Sprawdzający:	mgr inż. Rafał Stanisław Bigda PDL/0039/PBD/23		