
SZKIC LOKALIZACYJNY 1 : 750

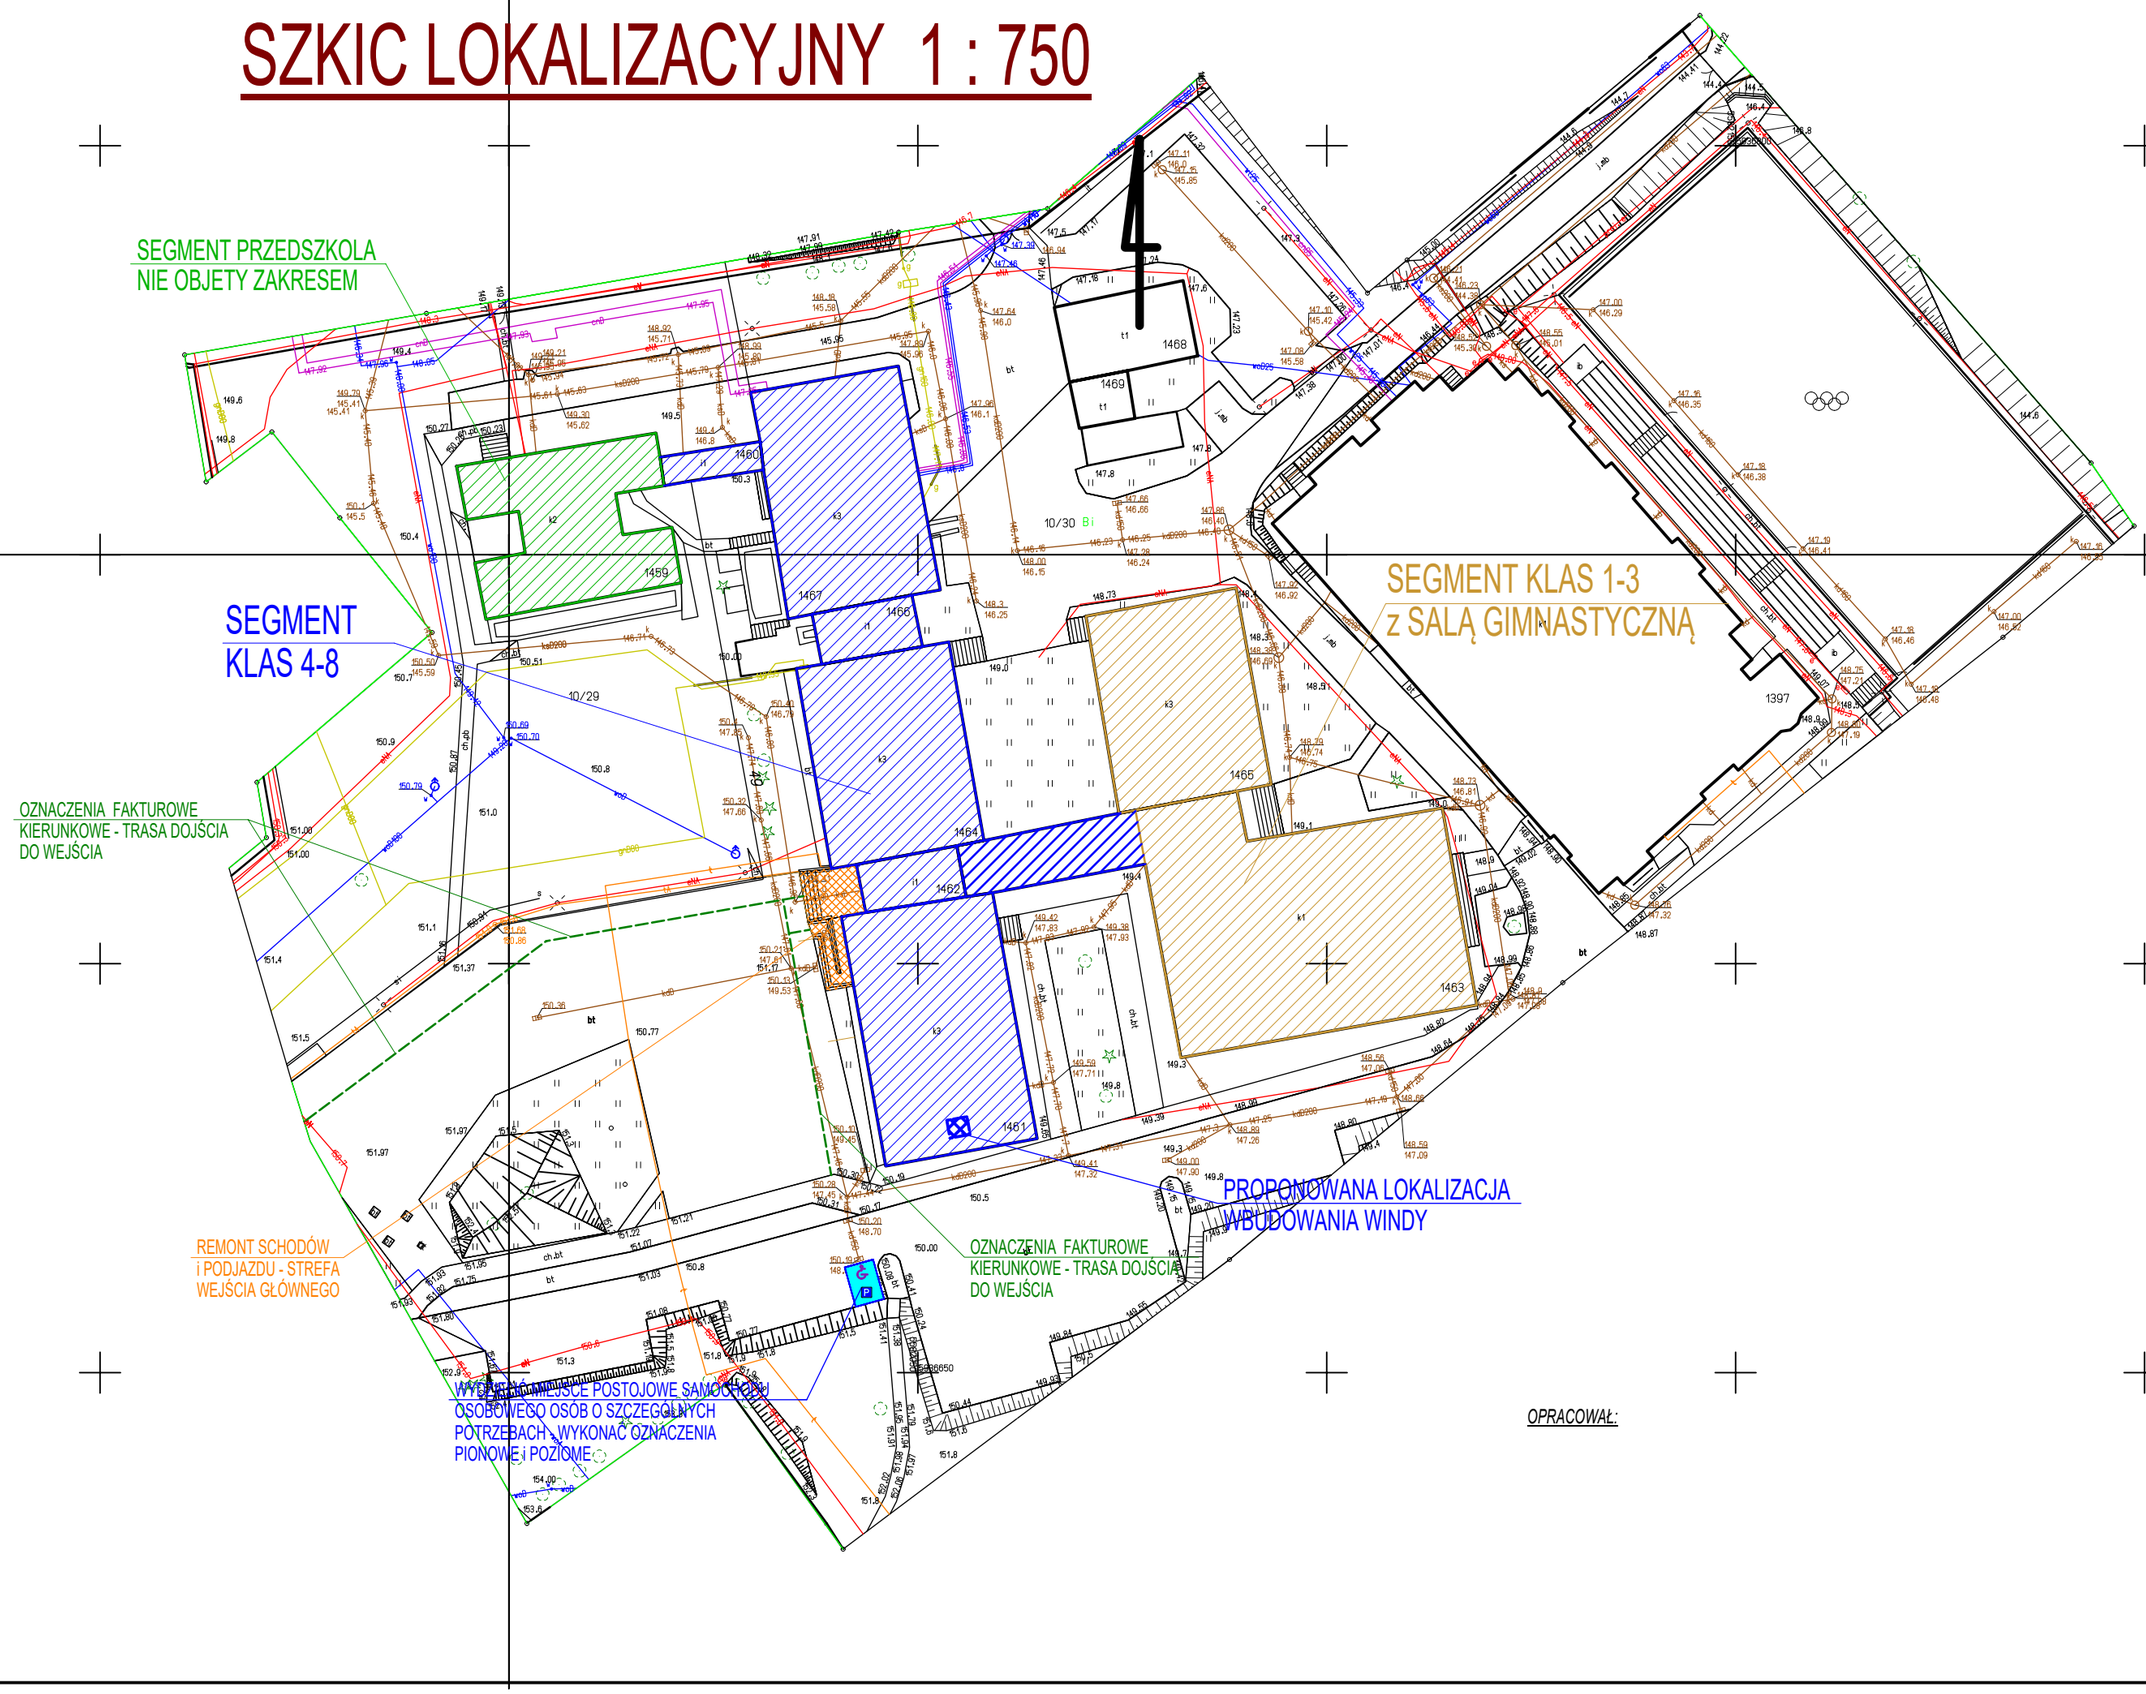

OPRACOWAŁ: