
RZUT PARTERU BUDYNKU SZKOŁY

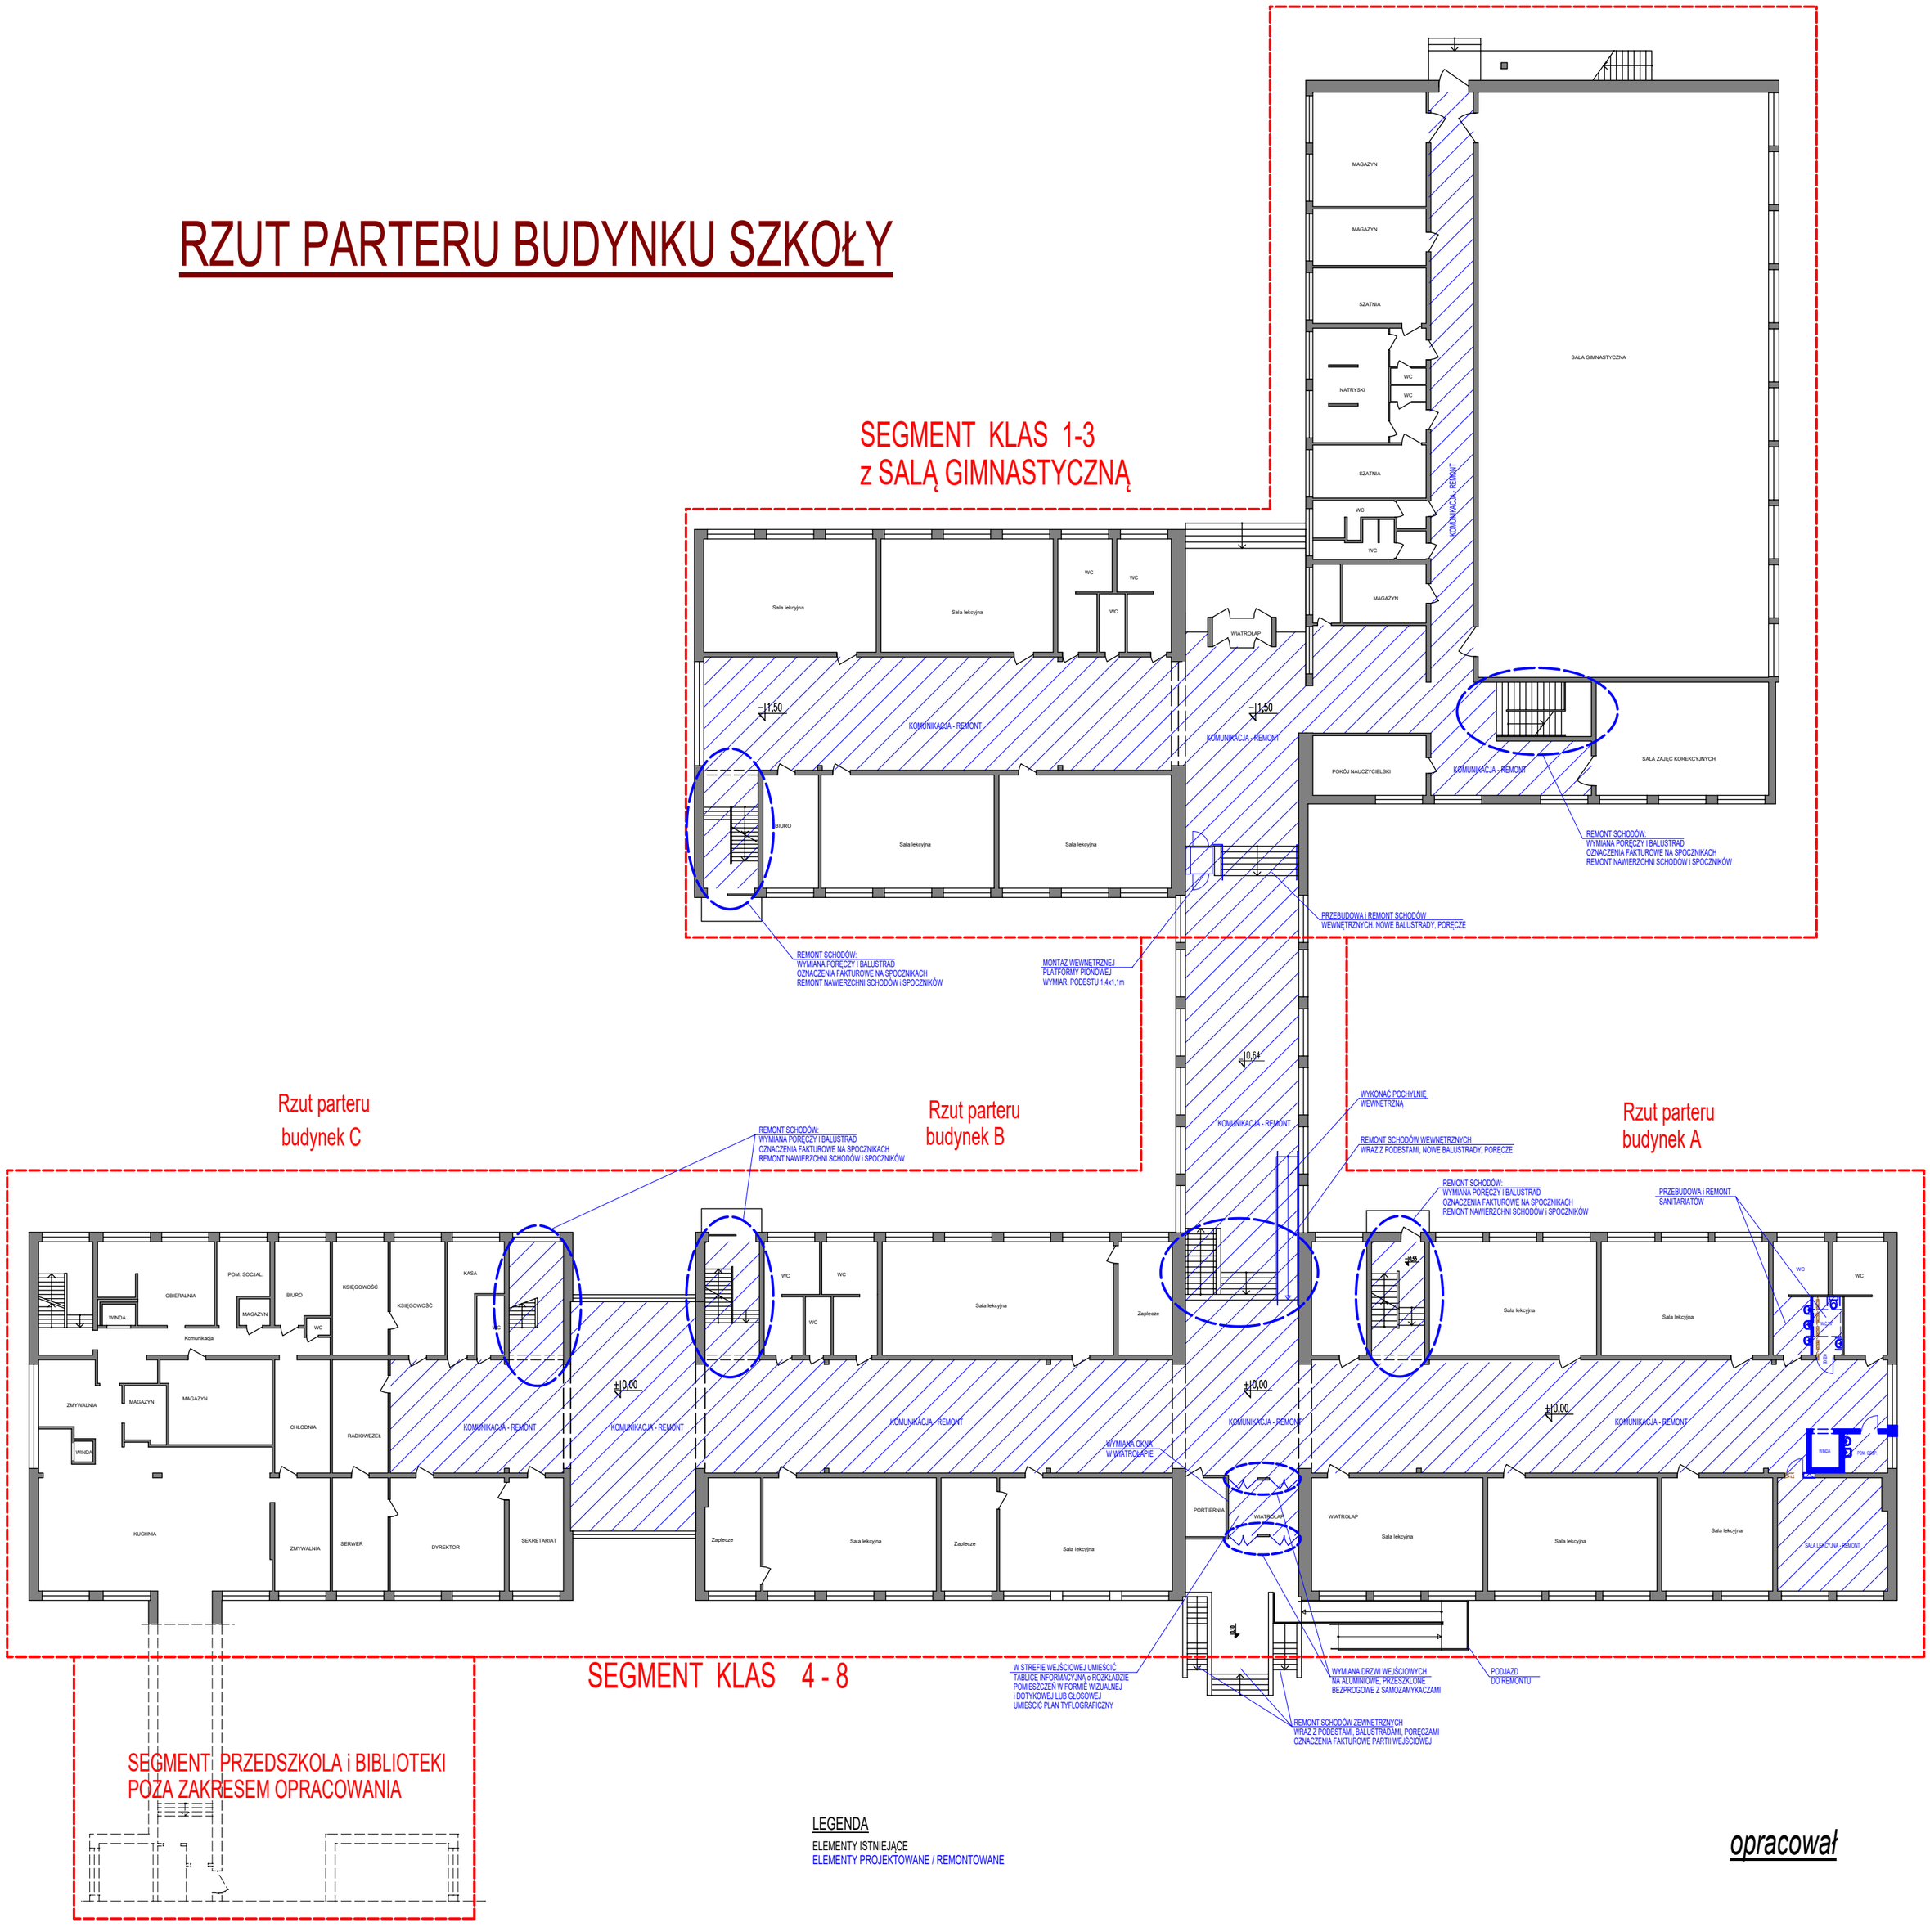

LEGENDA

ELEMENTY ISTNIEJĄCE

ELEMENTY PROJEKTOWANE / REMONTOWANE

opracował