
RZUT II PIĘTRA BUDYNKU SZKOŁY

Rzut piętra II
budynek C

Rzut piętra II
budynek B

Rzut piętra II
budynek A

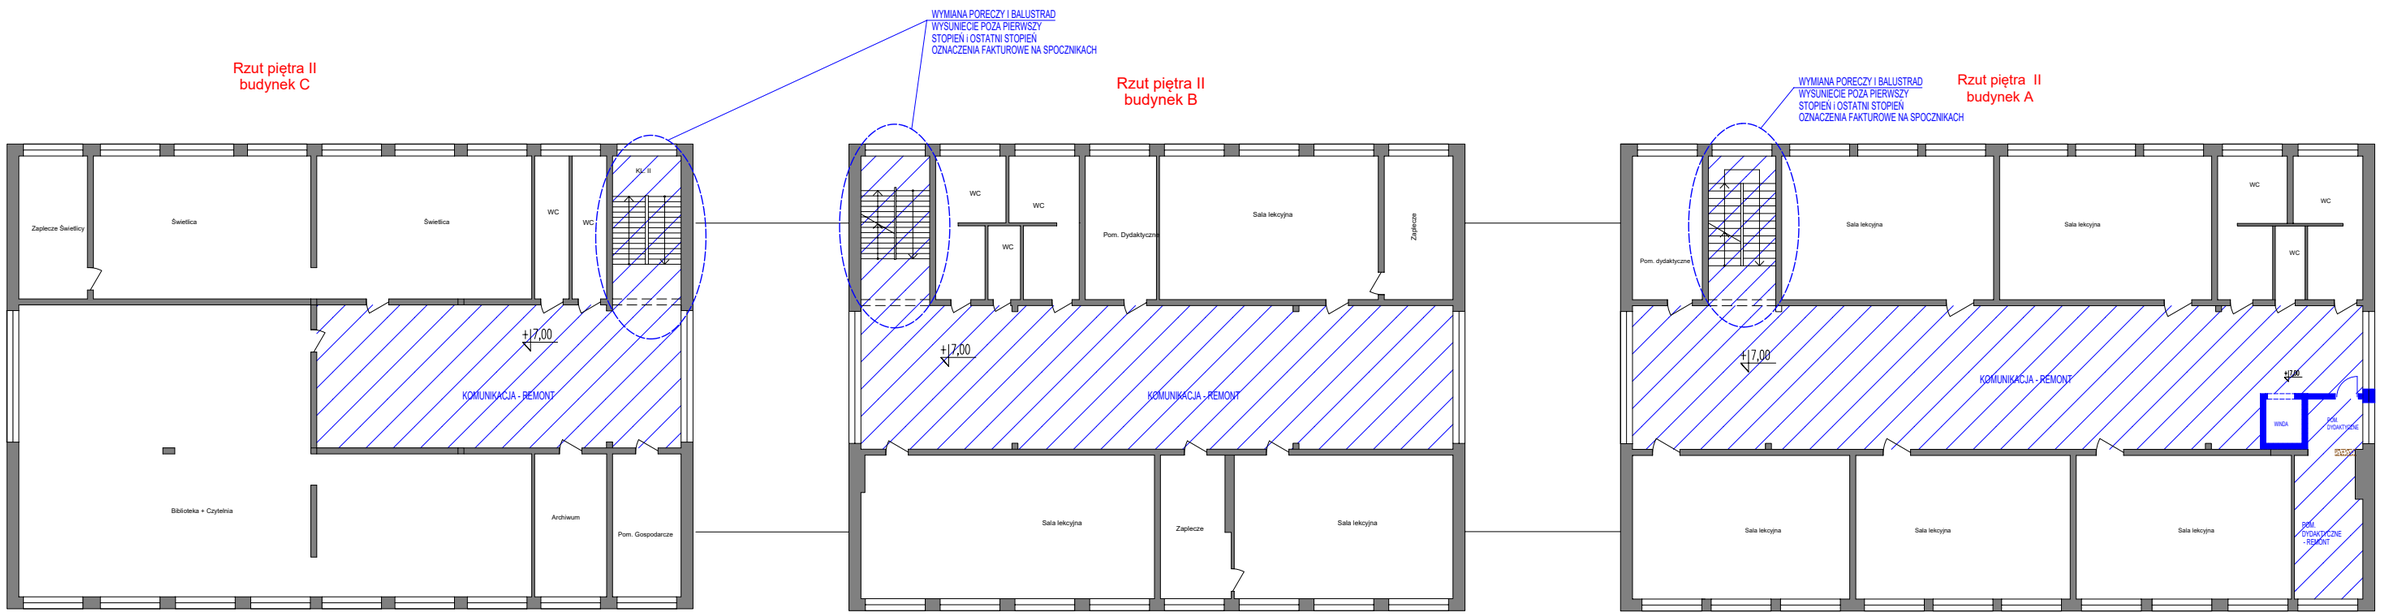

LEGENDA

ELEMENTY ISTNIEJĄCE

ELEMENTY PROJEKTOWANE / REMONTOWANE

opracował