
LINIA PRZEKROJOWA 1 - 1

Powierzchnie przekrojów charakterystycznych

Fzbiornika = 33,36 m2
Fmax_wody = 23,09 m2
Fmin_wody = 1,41 m2

Fwykopu = 40,20 m2

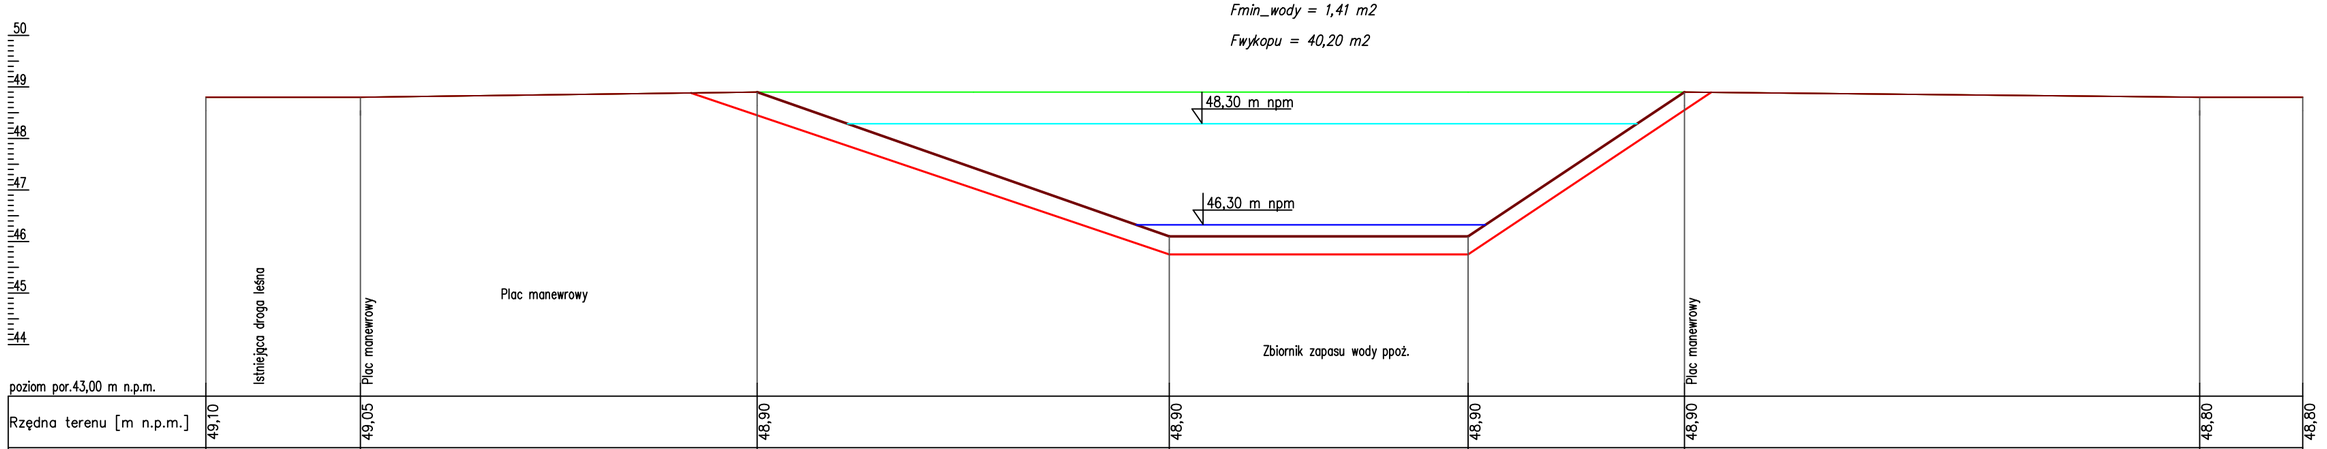

poziom por.43,00 m n.p.m.

Rzędna terenu [m n.p.m.]	49,10	49,05	48,90	48,90	48,90	48,90	48,80	48,80
Rzędna dna zbiornika [m n.p.m.]			48,90	46,10	46,10	48,90		
Zagłębienie [m]			0,00	2,80	2,80	0,00		
Długość [m]	3,00	7,70	8.00	5.80	4,20	10,00	2,00	
Odległość [m]	0,00	3,00	10,70	14,90	24,50	28,70	38,70	40,70
Rzędna dna wykopu [m n.p.m.]	48,80	48,45	48,45	45,75	45,75	48,55	48,45	48,80

Dekametr 0 1 2 3 4 +0,07

Skala Y: 1:100 1m Skala X: 1:100

LEGENDA:

- *projektowany zbiornik na wodę do celów przeciwpożarowych*
- *dno wykopu pod zbiornik*
- *linia max zwierciadła wody w zbiorniku*
- *linia min zwierciadła wody w zbiorniku*
- *teren istniejący*

KRZYSZTOF OZGA - PROJEKTOWANIE ul. Budowlanych 10/9, 66-405 Gorzów Wlkp.					
Inwestycja:	**Budowa szczelnego zbiornika wodnego do celów ochrony przeciwpożarowej** **D**ziałka nr ewid. 8185 obręb 0025 Rogi, Gmina Lubniewice				
Inwestor:	PGL Lasy Państwowe Nadleśnictwo Skwierzyna ul. 2 lutego 2 ; 66-440 Skwierzyna				
Nazwa rys.:	**Przekrój poprzeczny zbiornika zapasu wody na cele ppoż.**			*Podpisy:*	*Skala:* 1 : 100/100
Projektant:	mgr inż. Boesław Haszto	*Nr upr. bud.* 106/94/Gw	*Specjalność:* konstr.-inzynier.		*Data:* 22.09.2025r
Opracował:	mgr inż. Krzysztof Ozga	*Nr upr. bud.* 9/82/Gw	*Specjalność:* bud. wodno-mel.		*Nr rys.:* **3.2**
Faza	*Projekt architektoniczno-budowlany*				