
LINIA PRZEKROJOWA 0 - 0

Powierzchnie przekrojów charakterystycznych

Fzbiornika = 55,44 m2
Fmax_wody = 41,39 m2
Fmin_wody = 3,60 m2

Fwykopu = 64,77 m2

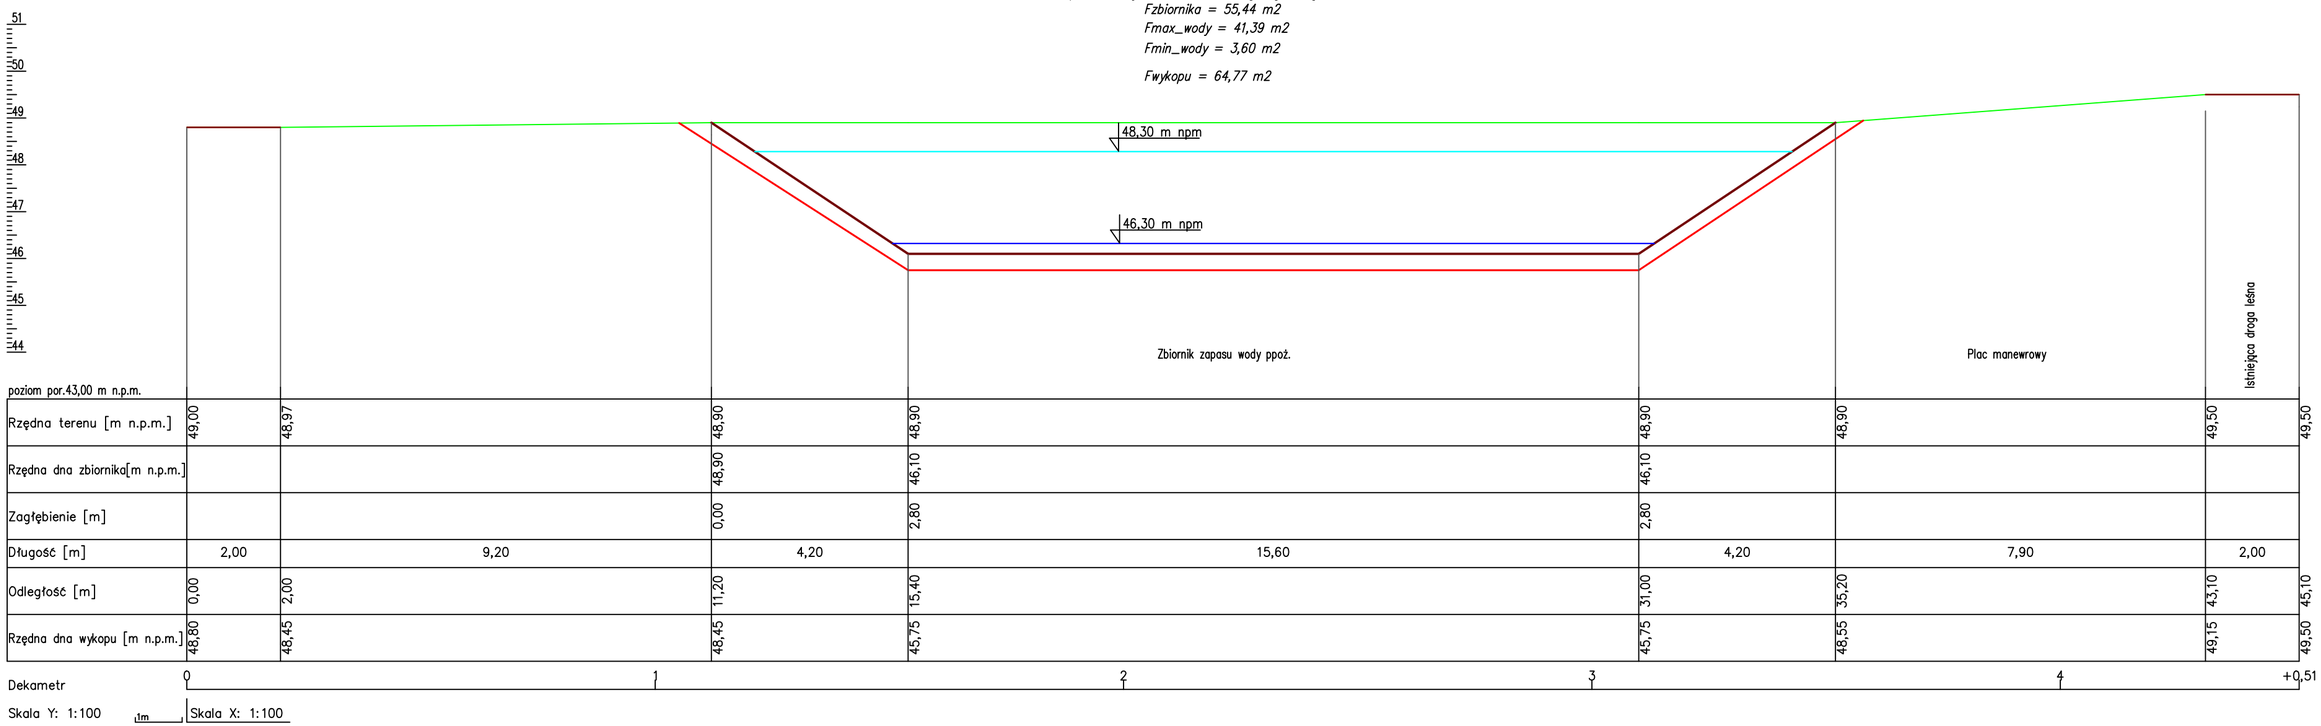

Rzędna terenu [m n.p.m.]	49,00	48,97	48,90	48,90	48,90	48,90	49,50	49,50
Rzędna dna zbiornika[m n.p.m.]			48,90	46,10	46,10			
Zagłębienie [m]			0,00	2,80	2,80			
Długość [m]	2,00	9,20	4,20	15,60	4,20	7,90	2,00	
Odległość [m]	0,00	2,00	11,20	15,40	31,00	35,20	43,10	45,10
Rzędna dna wykopu [m n.p.m.]	48,80	48,45	48,45	45,75	45,75	48,55	49,15	49,50

LEGENDA:

- *projektowany zbiornik na wodę do celów przeciwpożarowych*
- *dno wykopu pod zbiornik*
- *linia max zwierciadła wody w zbiorniku*
- *linia min zwierciadła wody w zbiorniku*
- *teren istniejący*

KRZYSZTOF OZGA - PROJEKTOWANIE
ul. Budowlanych 10/9, 66-405 Gorzów Wlkp.

Inwestycja:	**Budowa szczelnego zbiornika wodnego do celów ochrony przeciwpożarowej** **D**ziałka nr ewid. 8185 obręb 0025 Rogi, Gmina Lubniewice				
Inwestor:	PGL Lasy Państwowe Nadleśnictwo Skwierzyna ul. 2 lutego 2 ; 66-440 Skwierzyna				
Nazwa rys.:	**Przekrój podłużny zbiornika zapasu wody na cele ppoż.**			*Podpisy:*	*Skala:* 1 : 100/100
Projektant:	mgr inż. Boesław Haszto	*Nr upr. bud.* 106/94/Gw	*Specjalność:* konstr.-inzynier.		*Data:* 15.12.2025r.
Opracował:	mgr inż. Krzysztof Ozga	*Nr upr. bud.* 9/82/Gw	*Specjalność:* bud. wodno-mel.		*Nr rys.:* **3.1**
Faza	*Projekt techniczny*				