


Płyta betonowa, drogowa MON 300*100*15cm <30 kN/m2



Płyta betonowa, ażurowa 60*40*8 cm

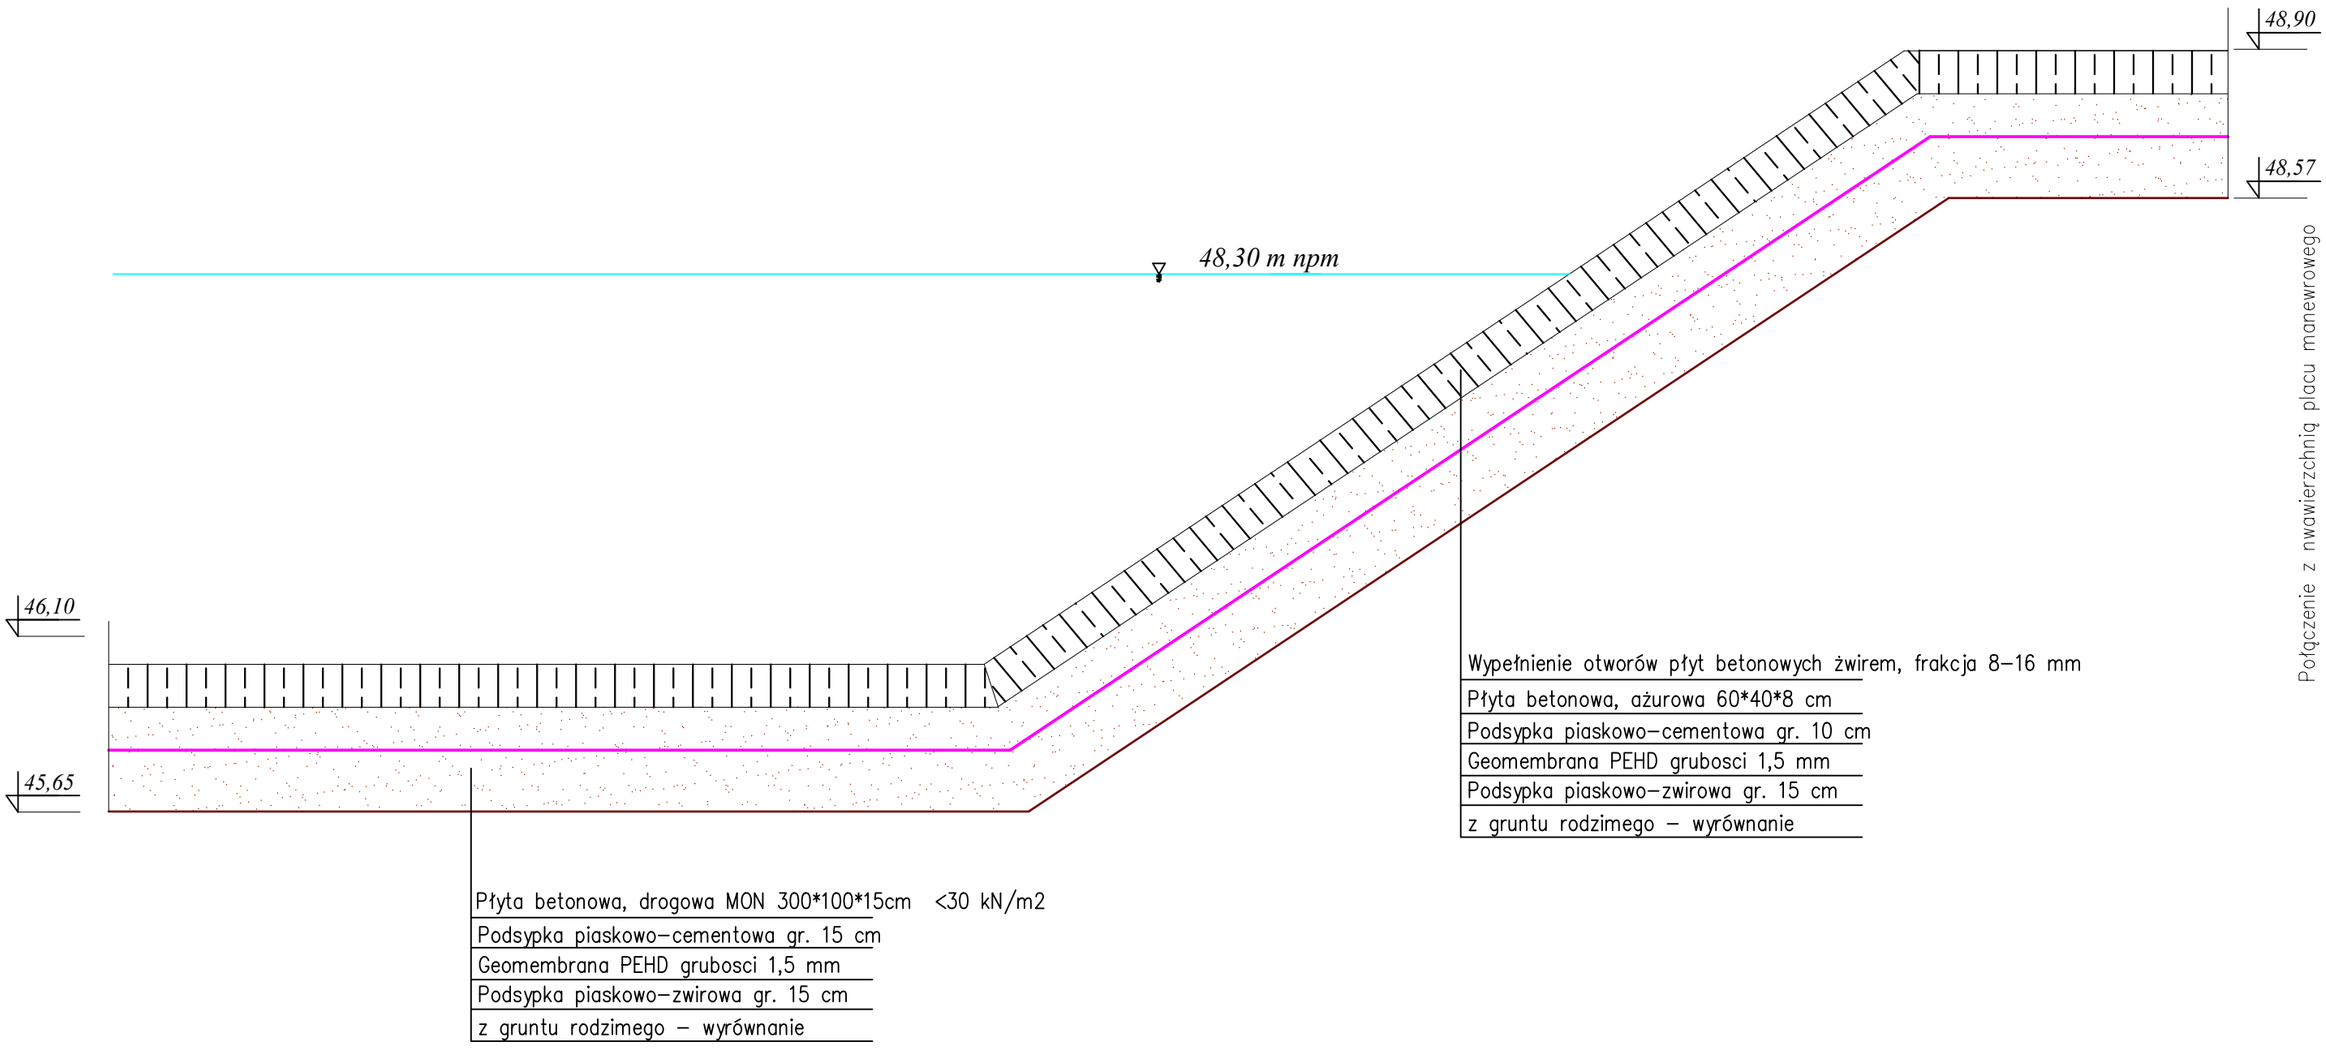

KRZYSZTOF OZGA - PROJEKTOWANIE ul. Budowlanych 10/9, 66-405 Gorzów Wlkp.					
Inwestycja:	**Budowa szczelnego zbiornika wodnego do celów ochrony przeciwpożarowej** **D**ziałki nr ewid. 8185 obręb 25 Rogi, Gmina Lubniewice				
Inwestor:	*PGL Lasy Państwowe Nadleśnictwo Skwierzyna* *ul. 2 lutego 2 ; 66-440 Skwierzyna*				
Nazwa rys.:	Przekrój warstw skarp i dna zbiornika zapasu wody na cele ppoż.			*Podpisy:*	*Skala:*
Projektant:	mgr inż. Boesław Haszto	*Nr upr. bud.* 106/94/Gw	*Specjalność:* konstr.-inzynier.		*Data:* 15.12.2025r.
Opracował:	mgr inż. Krzysztof Ozga	*Nr upr. bud.* 9/82/Gw	*Specjalność:* bud. wodno-mel.		*Nr rys.:* **5.1**
Faza	*Projekt techniczny*				