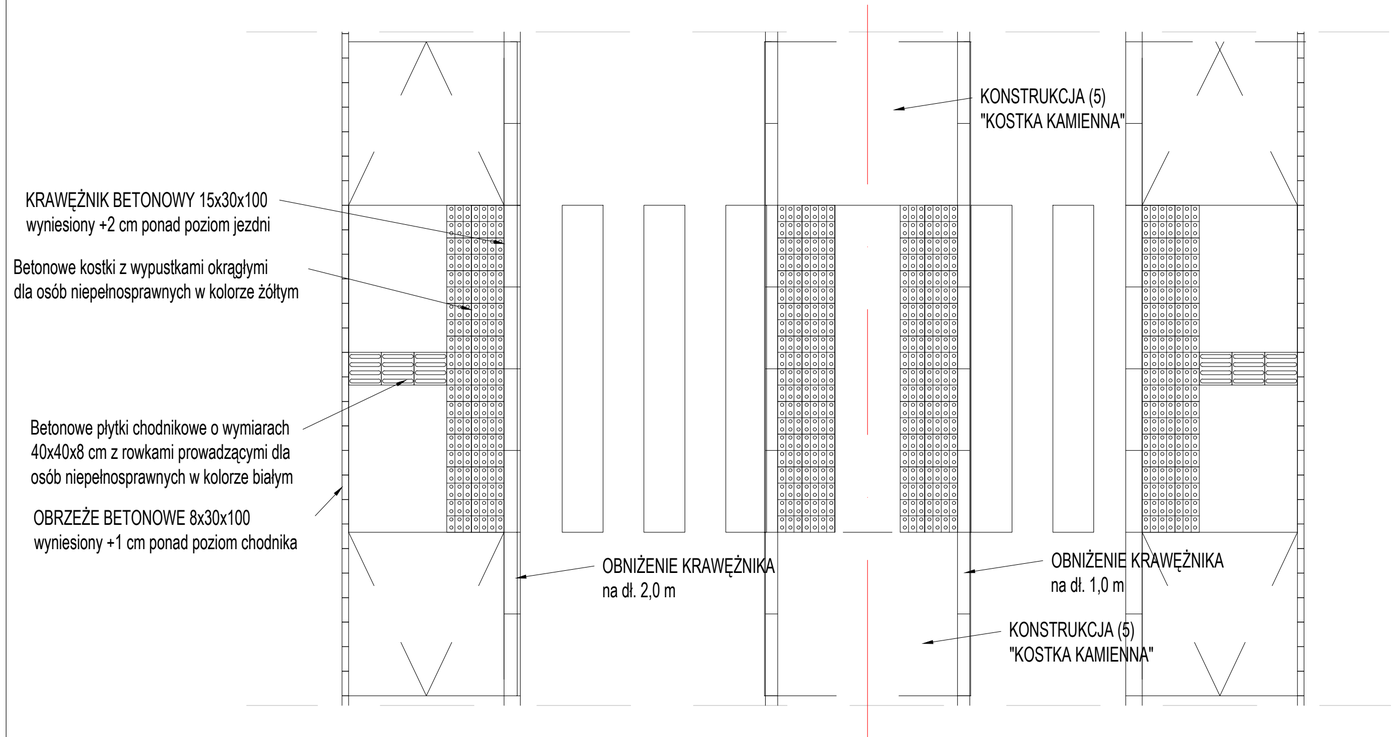

SZCZEGÓŁ NAWIERZCHNI DOTYKOWEJ PRZY PRZEJŚCIU DLA PIESZYCH
Skala 1:25

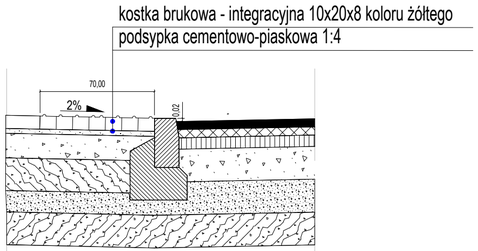

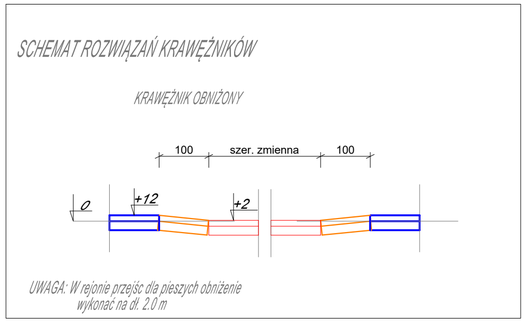

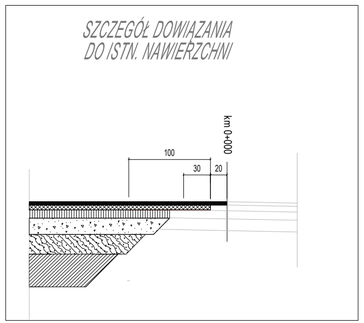

SZCZEGÓŁ "A" OBRZEŻA BETONOWEGO 8x30 CM
skala 1:25

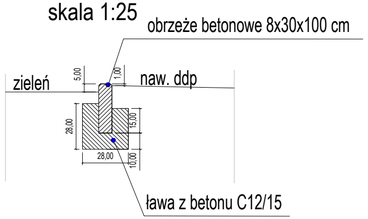

SZCZEGÓŁ "B" KRAWĘŻNIKA BETONOWEGO 15x30 CM WYNIESIONEGO
skala 1:25

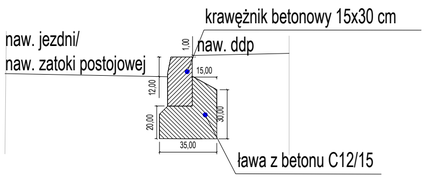

SZCZEGÓŁ "C" KRAWĘŻNIKA BETONOWEGO15x30 CM OBNIŻONEGO
skala 1:25

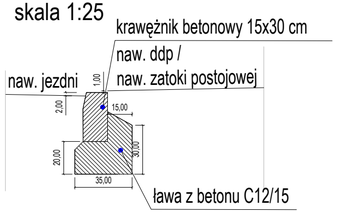

INWESTOR:	Powiat Kłodzki ul. Okrzei 1, 57–300 Kłodzko reprezentowany przez: Zarząd Dróg Powiatowych w Kłodzku ul. Wyspiańskiego 2K, 57–300 Kłodzko			
JEDNOSTKA PROJEKTOWA:	FASYS MOSTY Sp. z o.o. ul. Jedności Narodowej 83, 50–262 WROCŁAW			
NAZWA I ADRES OBIEKTU BUD.:	Odbudowa drogi powiatowej bez nr – ul. Ogrodowa, km 0+000 – 0+641 w Lądku–Zdroju [powódź wrzesień 2024 r.]			
STADIUM:	PROJEKT TECHNICZNY			nr rys.: D–03.02
TYTUŁ RYSUNKU:	SZCZEGÓŁY KONSTRUKCYJNE			
STANOWISKO	IMIĘ I NAZWISKO	NR UPRAWNIEŃ	data: 05.2026	skala: 1:25
PROJEKTANT: (branża drogowa)	mgr inż. Maciej Wdowiak	NBGP.V–7342/3/19/98	podpis:	
SPRAWDZAJĄCY: (branża drogowa)	mgr inż. Tomasz Płonka	130/DOŚ/03		