



3_Zjazd_P1

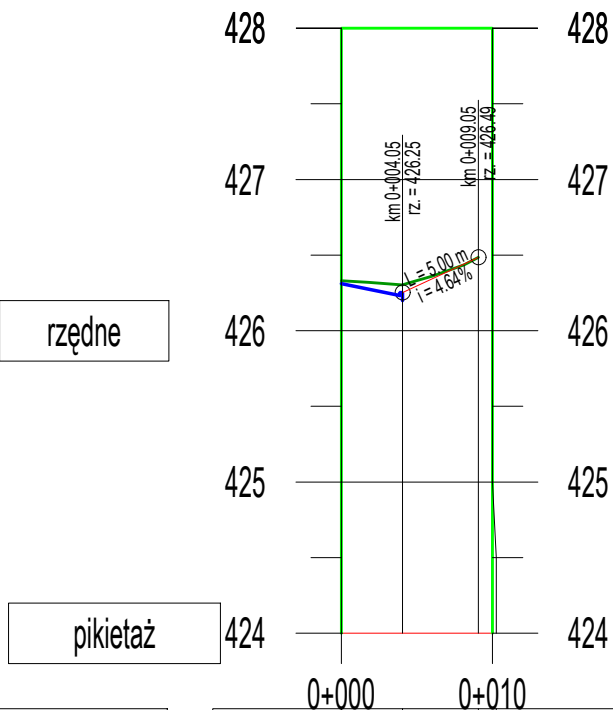


Rzędne niwelety:	426.33, 426.30, 426.49
Rzędne terenu:	426.33, 426.30, 426.49
Wysokości nasypu:	
Głębokości wykopu:	0.05
Pikietaż:	0+000.00, 0+004.05, 0+009.05, 0+010.00
Elementy trasy w profilu:	L=5.00 m i=1.64%
Elementy trasy w planie:	L=10.00

3_Zjazd_L2

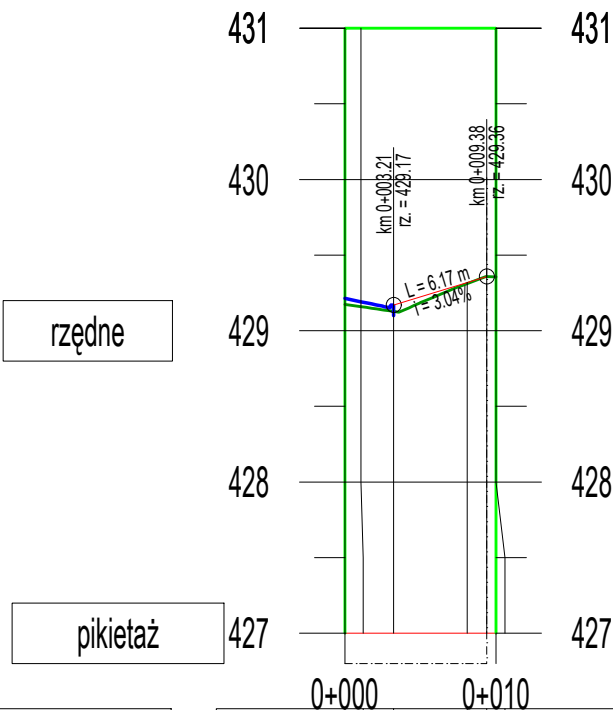


Rzędne niwelety:	429.17, 429.16, 429.38, 429.36
Rzędne terenu:	429.17, 429.16, 429.38, 429.36
Wysokości nasypu:	0.04, 0.01
Głębokości wykopu:	
Pikietaż:	0+000.00, 0+001.06, 0+003.21, 0+009.09, 0+009.38, 0+010.00
Elementy trasy w profilu:	L=6.17 m i=1.04%
Elementy trasy w planie:	L=10.6, R=15.00 m, Lc=7.03, L=1.91

3_Zjazd_L3

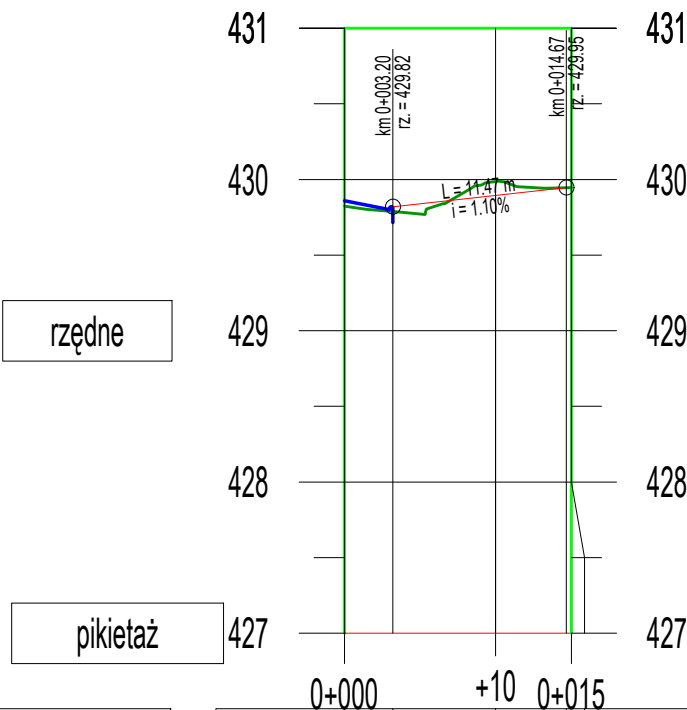

Rzędne niwelety:	429.82, 429.79, 429.88, 429.95
Rzędne terenu:	429.82, 429.79, 429.88, 429.95
Wysokości nasypu:	0.03
Głębokości wykopu:	0.10
Pikietaż:	0+000.00, 0+003.20, 0+010.00, 0+014.67, 0+015.00
Elementy trasy w profilu:	L=11.47 m i=1.10%
Elementy trasy w planie:	L=15.00

3_Zjazd_P2

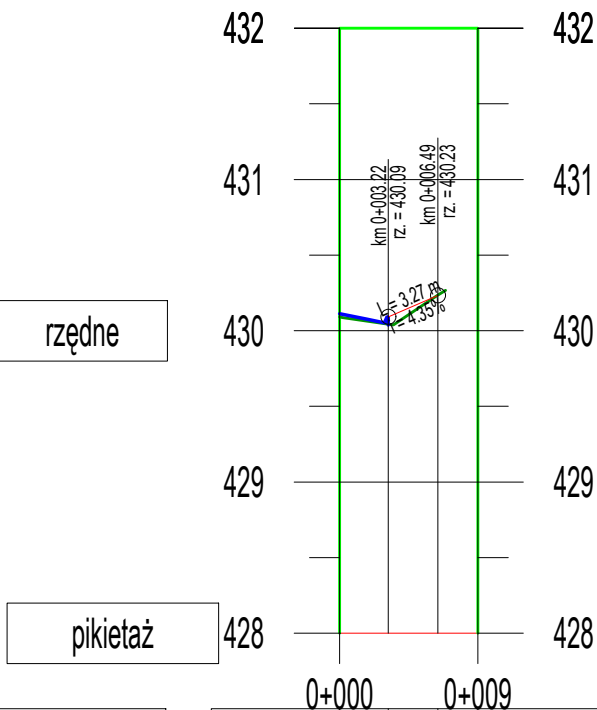

Rzędne niwelety:	430.09, 430.04, 430.23
Rzędne terenu:	430.09, 430.04, 430.23
Wysokości nasypu:	0.05
Głębokości wykopu:	
Pikietaż:	0+000.00, 0+003.22, 0+006.49, 0+009.15
Elementy trasy w profilu:	L=3.27 m i=1.30%
Elementy trasy w planie:	L=9.15

LEGENDA

- Projektowana niweleta
- Teren istniejący
- Projektowane elementy drogowe

INWESTOR:	Powiat Kłodzki ul. Okrzei 1, 57-300 Kłodzko reprezentowany przez: Zarząd Dróg Powiatowych w Kłodzku ul. Wyspiańskiego 2K, 57-300 Kłodzko		
JEDNOSTKA PROJEKTOWA:	FASYS MOSTY Sp. z o.o. ul. Jedności Narodowej 83, 50-262 WROCŁAW		
NAZWA I ADRES OBIEKTU BUD.:	Odbudowa drogi powiatowej bez nr – ul. Ogrodowa, km 0+000 – 0+641 w Lądku-Zdroju [powódź wrzesień 2024 r.]		
STADIUM:	PROJEKT TECHNICZNY		nr rys.: D-02.03
TYTUŁ RYSUNKU:	PRZESZCZEGÓŁNY – ZJAZDY		
STANOWISKO	IMIĘ I NAZWISKO	NR UPRAWNIEŃ	data: 05.2026 skala: 1:50/500
PROJEKTANT:	mgr inż. Maciej Wdowiak	NBP.V-7342/3/19/98	
SPRAWDZAJĄCY:	mgr inż. Tomasz Płonka	130/D05/03	