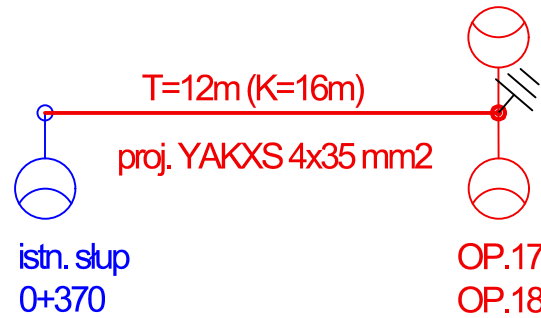
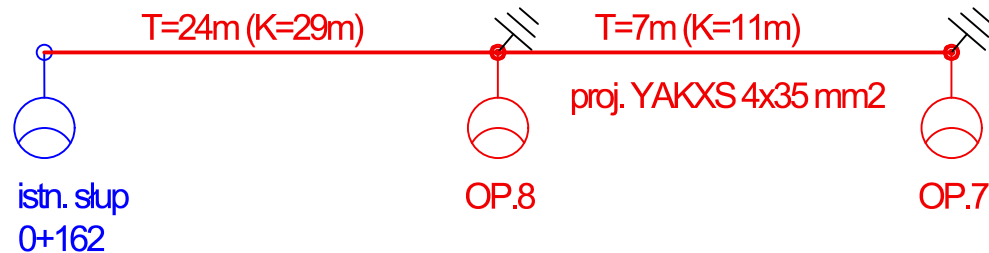
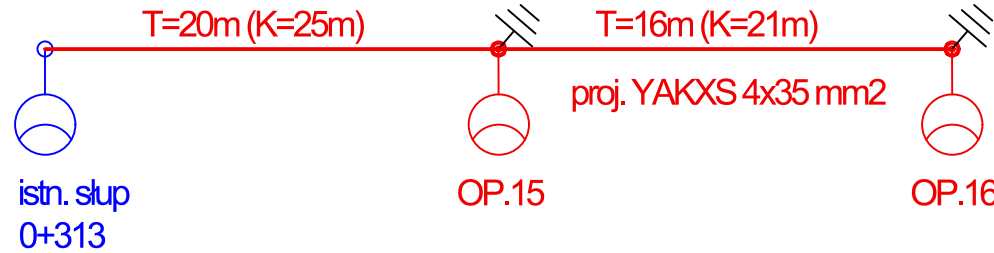
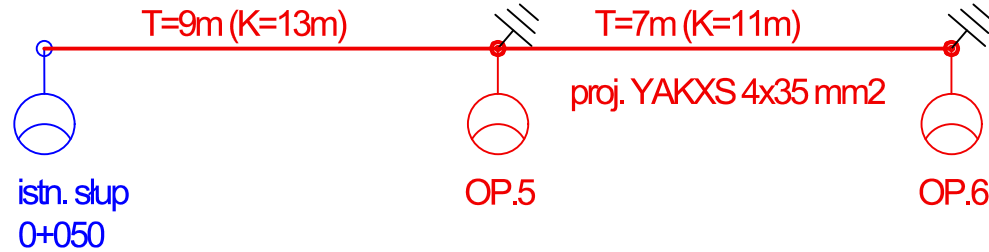
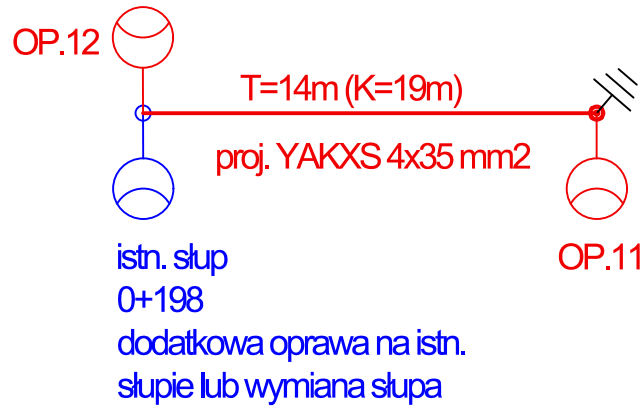
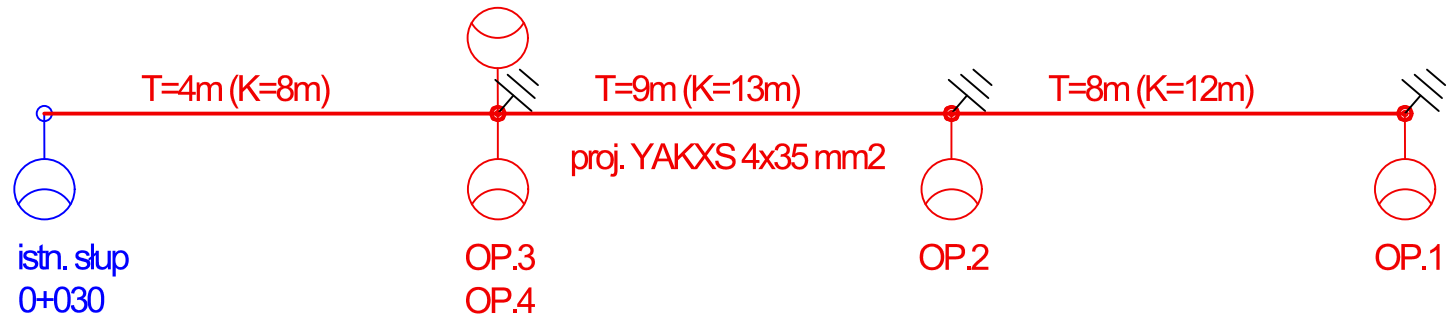


- Legenda:
- proj. linia kablowa zaś. oświetlenie
 - proj. słup oświetleniowy
 - istn. linia kablowa zaś. oświetlenie

INWESTOR:	Powiat Kłodzki ul. Okrzei 1, 57-300 Kłodzko reprezentowany przez: Zarząd Dróg Powiatowych w Kłodzku ul. Wyspiańskiego 2K, 57-300 Kłodzko			
JEDNOSTKA PROJEKTOWA:	FASYS MOSTY Sp. z o.o. ul. Jedności Narodowej 83, 50-262 WROCLAW			
NAZWA I ADRES OBIEKTU BUD.:	Odbudowa drogi powiatowej bez nr - ul. Ogrodowa, km 0+000 - 0+641 w Lądku- Zdroju [powódź wrzesień 2024 r.]			
STADIUM:	PROJEKT TECHNICZNY			nr rys.: E-01
TYTUŁ RYSUNKU:	Schemat oświetlenia			
STANOWISKO	IMIĘ I NAZWISKO	NR UPRAWNIEN	data: 05.2026	skala: -
PROJEKTANT: (główny projektant - brandu mostowa)	mgr inż. Adam Stempniewicz	97/DOŚ/07	podpis:	
PROJEKTANT: (brandu elektryczny)	mgr inż. Leszek Tarnogrodzki	OPL/0310/PW0E/07	podpis:	
SPRAWDZAJĄCY: (brandu elektryczny)	mgr inż. Karol Wujec	OPL/0737/P00E/11	podpis:	