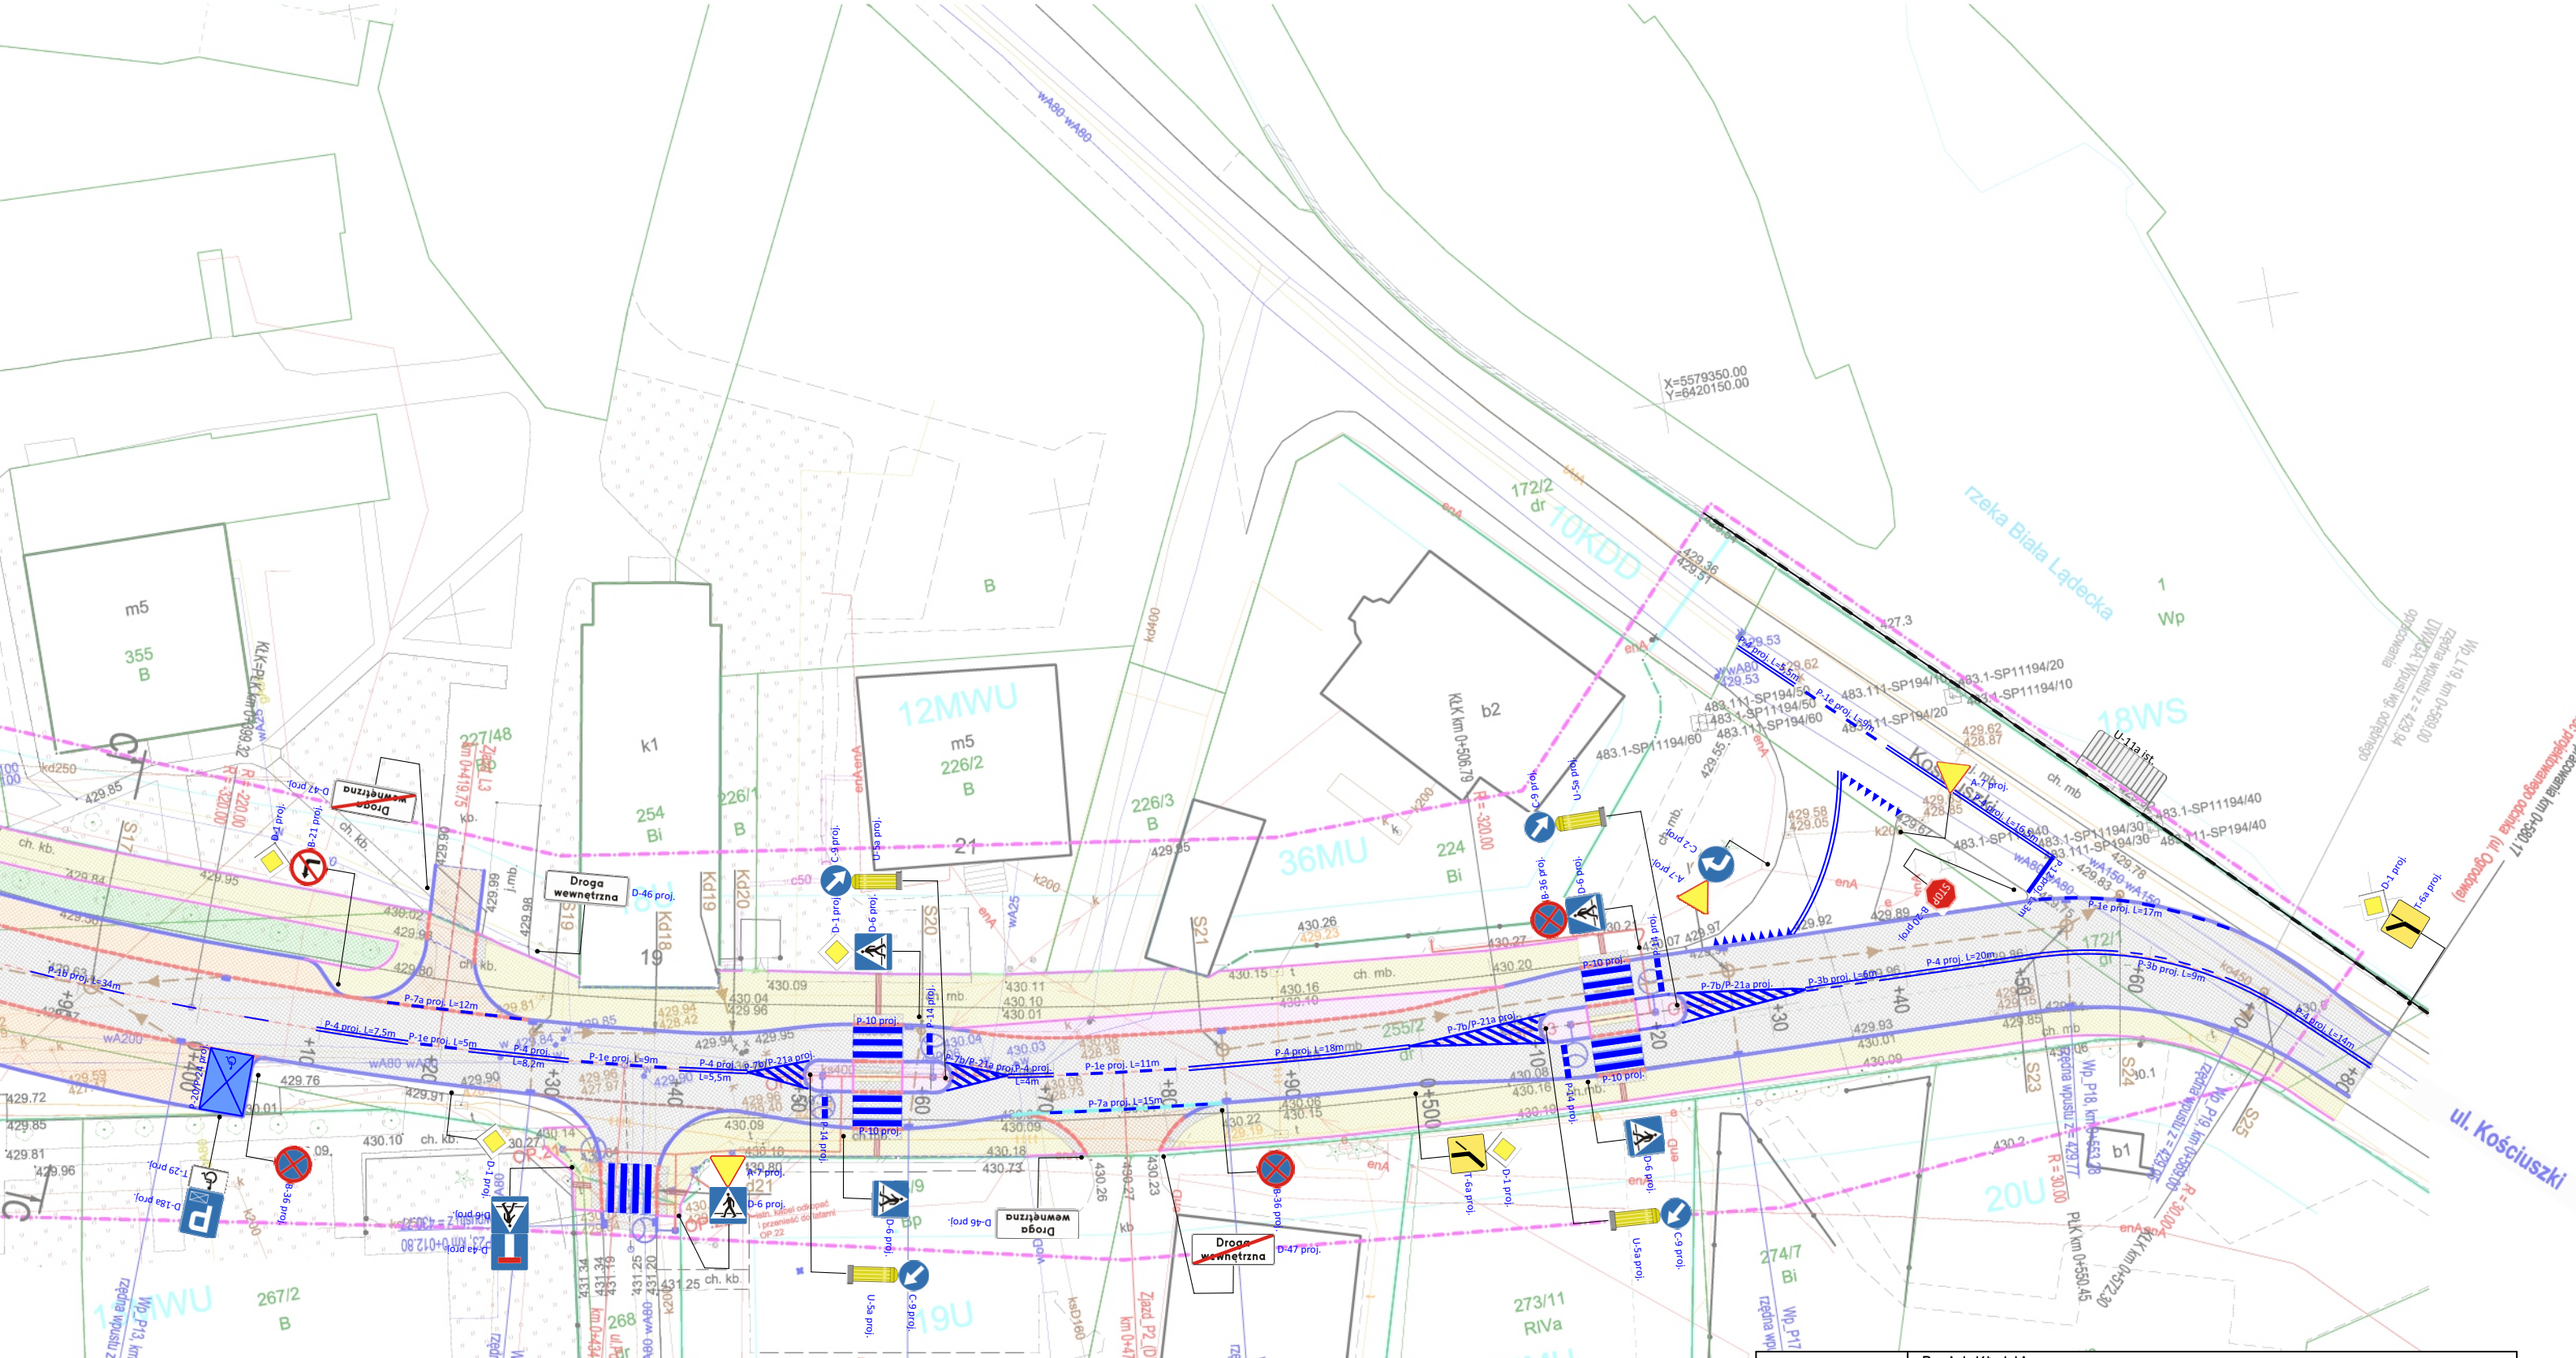

INWESTOR:	Powiat Kłodzki ul. Okrzei 1, 57–300 Kłodzko reprezentowany przez: Zarząd Dróg Powiatowych w Kłodzku ul. Wyspiańskiego 2K, 57–300 Kłodzko
JEDNOSTKA PROJEKTOWA:	FASYS MOSTY Sp. z o.o. ul. Jedności Narodowej 83, 50–262 WROCŁAW FASYS MOSTY
NAZWA I ADRES OBIEKTU BUD.:	Odbudowa drogi powiatowej nr 3224D - ul. Ogrodowa w Lądku-Zdoju km 0+000 do km 0+641
STADIUM:	Projekt organizacji ruchu
TYTUŁ RYSUNKU:	Plan sytuacyjny - skala 1:500
nr rys.:	SOR-04