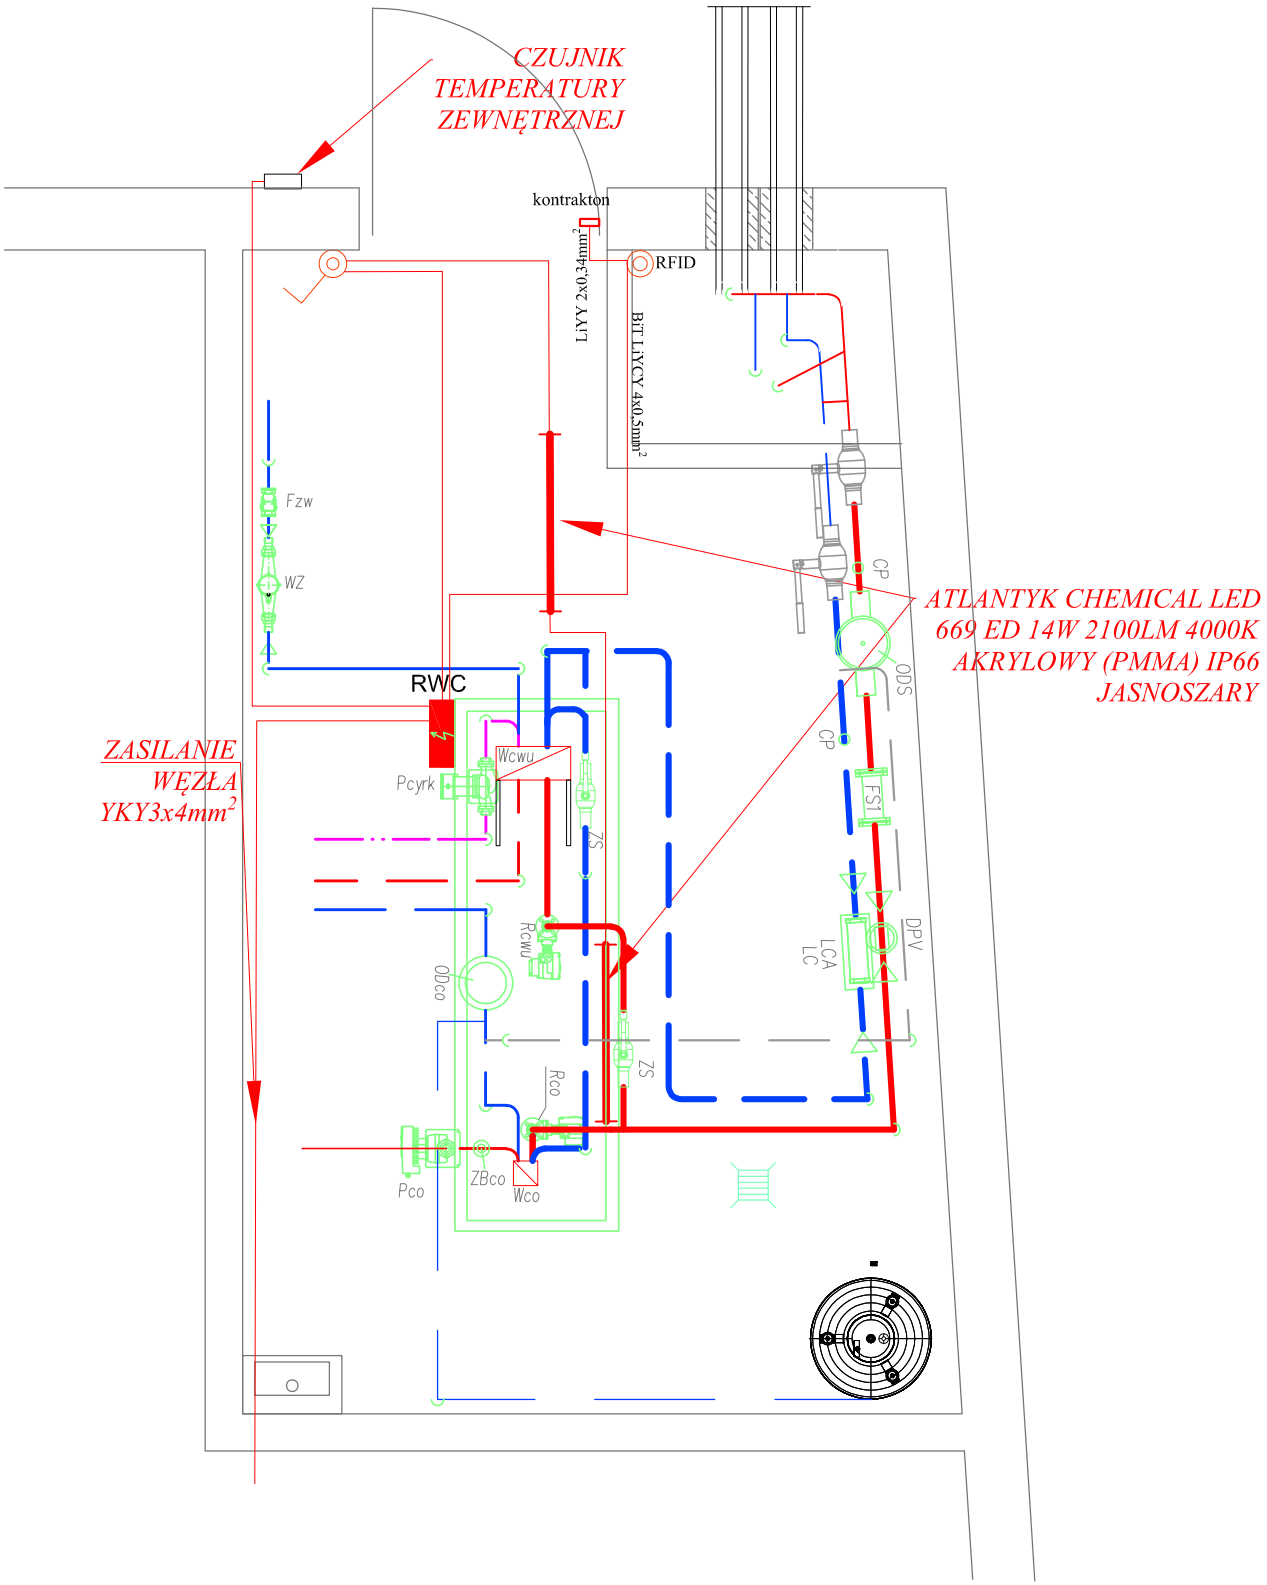


Jednostka projektowa	DUKTON LESZEK KASPRZYCKI CHUTKOWICE 14, 17-312 DROHICZYN BIURO: UL. BITWY BIAŁOSTOCKIEJ 7 LOK. 206, 15-102 BIAŁYSTOK tel. 698 700 920, e-mail: sanitarnik@gmail.com
Nazwa:	INSTALACJE ELEKTRYCHNE
Temat:	Instalacje elekryczne pomieszczenia węzła
Obiekt:	Węzeł cieplny ul. Warszawska 57A 15-062 Białystok
Rys. nr:	E5
Inwestor Adres:	POWIATOWA STACJA SANITARNO-EPIDOMIOLOGICZNA W BIAŁYMSTOKU UL. WARSZAWSKA 57A, 15-062 BIAŁYSTOK
Skala:	_ _ _ _ _

	Projektant	Podpis	Data
Proj.	mgr inż. Robert Łapiński upr.- PDL/0060/POOE/08		10.12.2025r.
Spraw.	----------		

Niniejszy projekt jest chroniony prawem autorskim (KC oraz Dz.U.Nr.24,poz.83 z 04.02.1994r.)
Powielanie i wykorzystywanie bez zgody autora projektu jest zabronione.