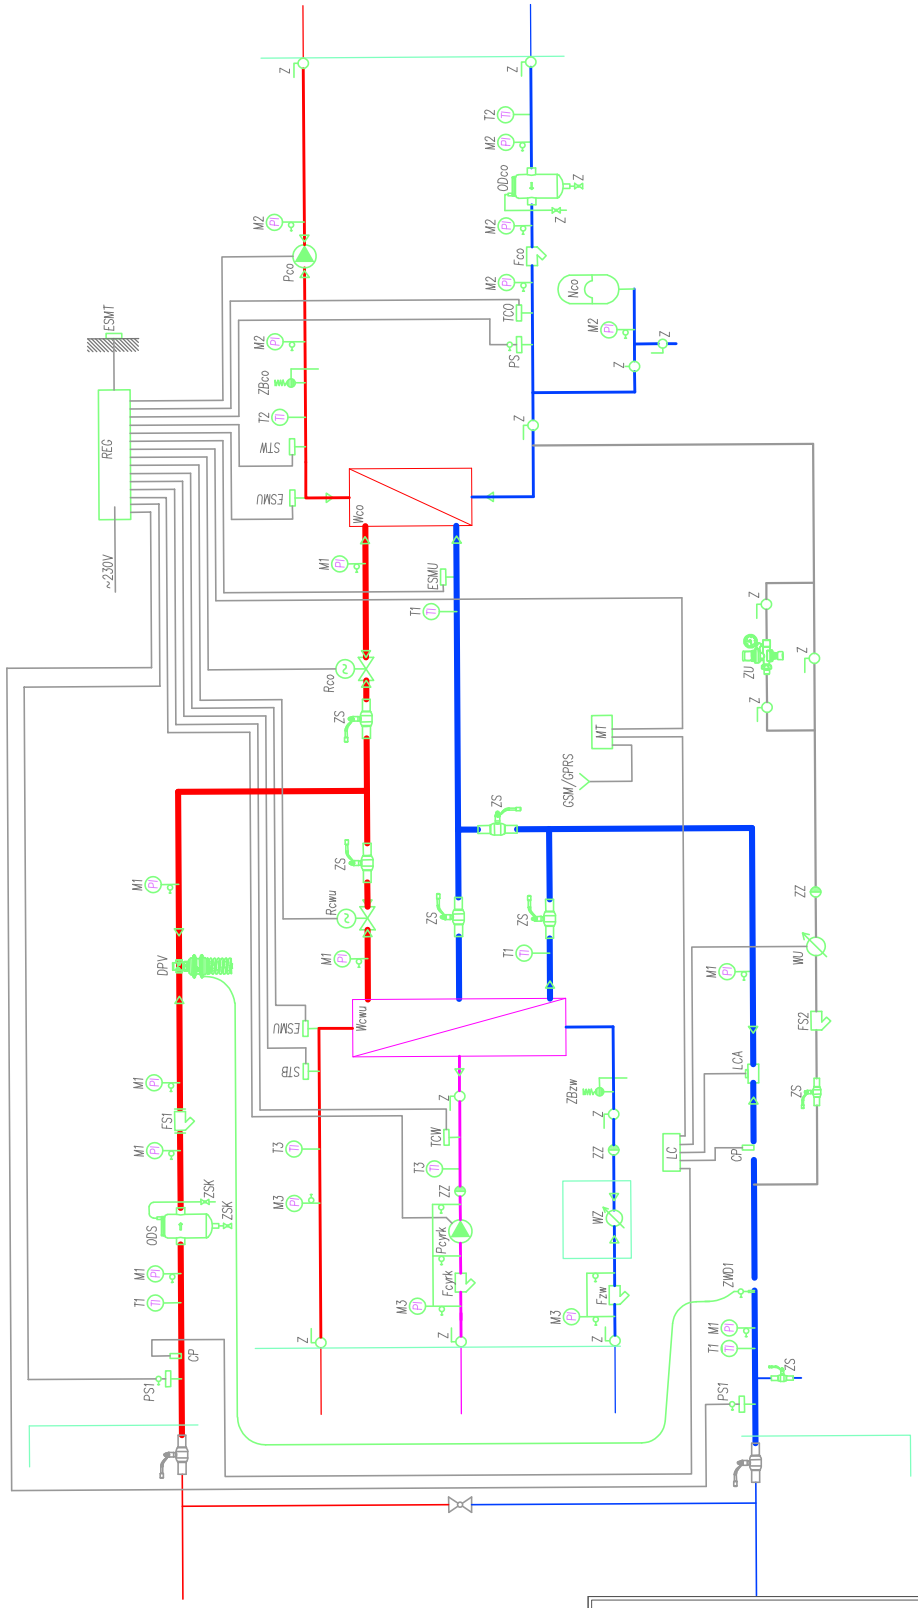


Jednostka projektowa	DUKTON LESZEK KASPRZYCKI CHUTKOWICE 14, 17-312 DROHICZYN BIURO: UL. BITWY BIAŁOSTOCKIEJ 7 LOK. 206, 15-102 BIAŁYSTOK tel. 698 700 920, e-mail: sanitarnik@gmail.com

Nazwa:	INSTALACJE ELEKTRYCHNE		
Temat:	Schemat technologiczny węzła		
Obiekt:	Węzeł cieplny ul. Warszawska 57A 15-062 Białystok		Rys. nr: *E6*
Inwestor Adres:	POWIATOWA STACJA SANITARNO-EPIDOMIOLOGICZNA W BIAŁYMSTOKU UL. WARSZAWSKA 57A, 15-062 BIAŁYSTOK		Skala: – – – – –
	Projektant	Podpis	Data
Proj.	mgr inż. Robert Łapiński upr.- PDL/0060/POOE/08		10.12.2025r.
Spraw.	––––––––		

Niniejszy projekt jest chroniony prawem autorskim (KC oraz Dz.U.Nr.24,poz.83 z 04.02.1994r.)
Powielanie i wykorzystywanie bez zgody autora projektu jest zabronione.