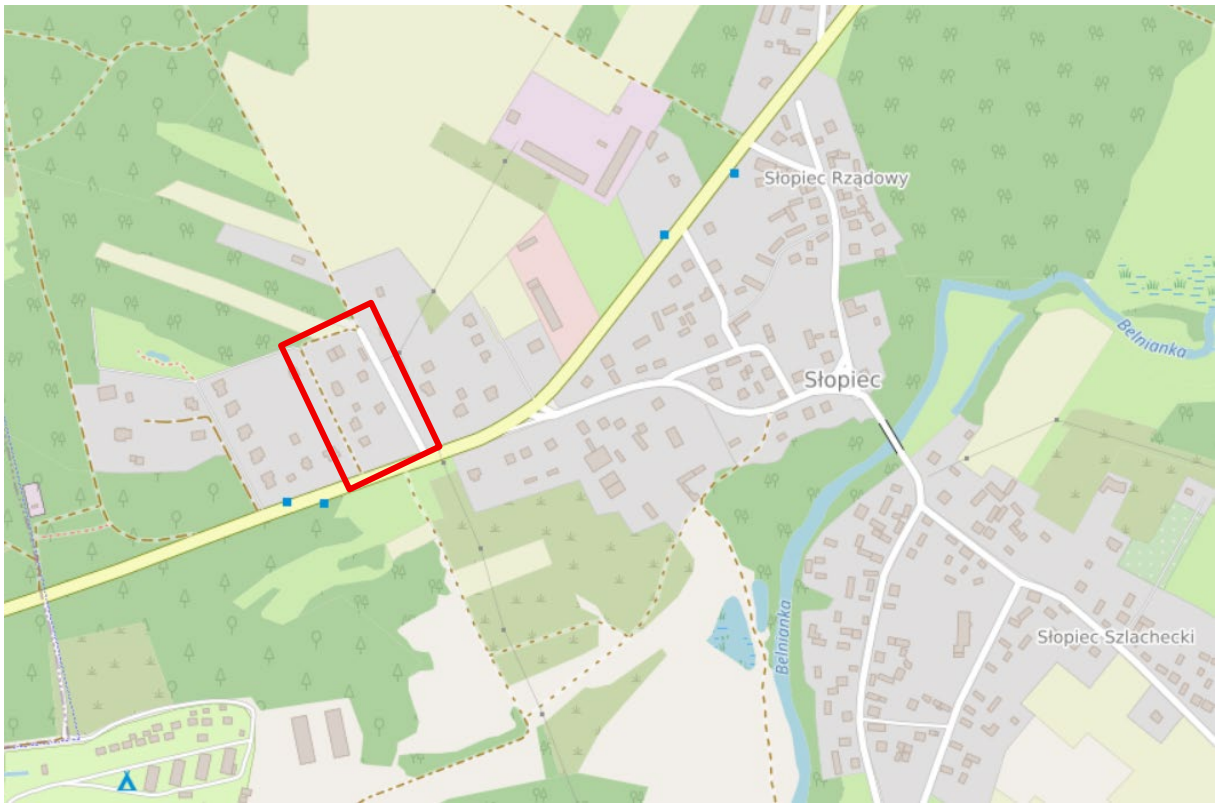

- teren inwestycji

rys. D-0 Orientacja, skala 1:5000