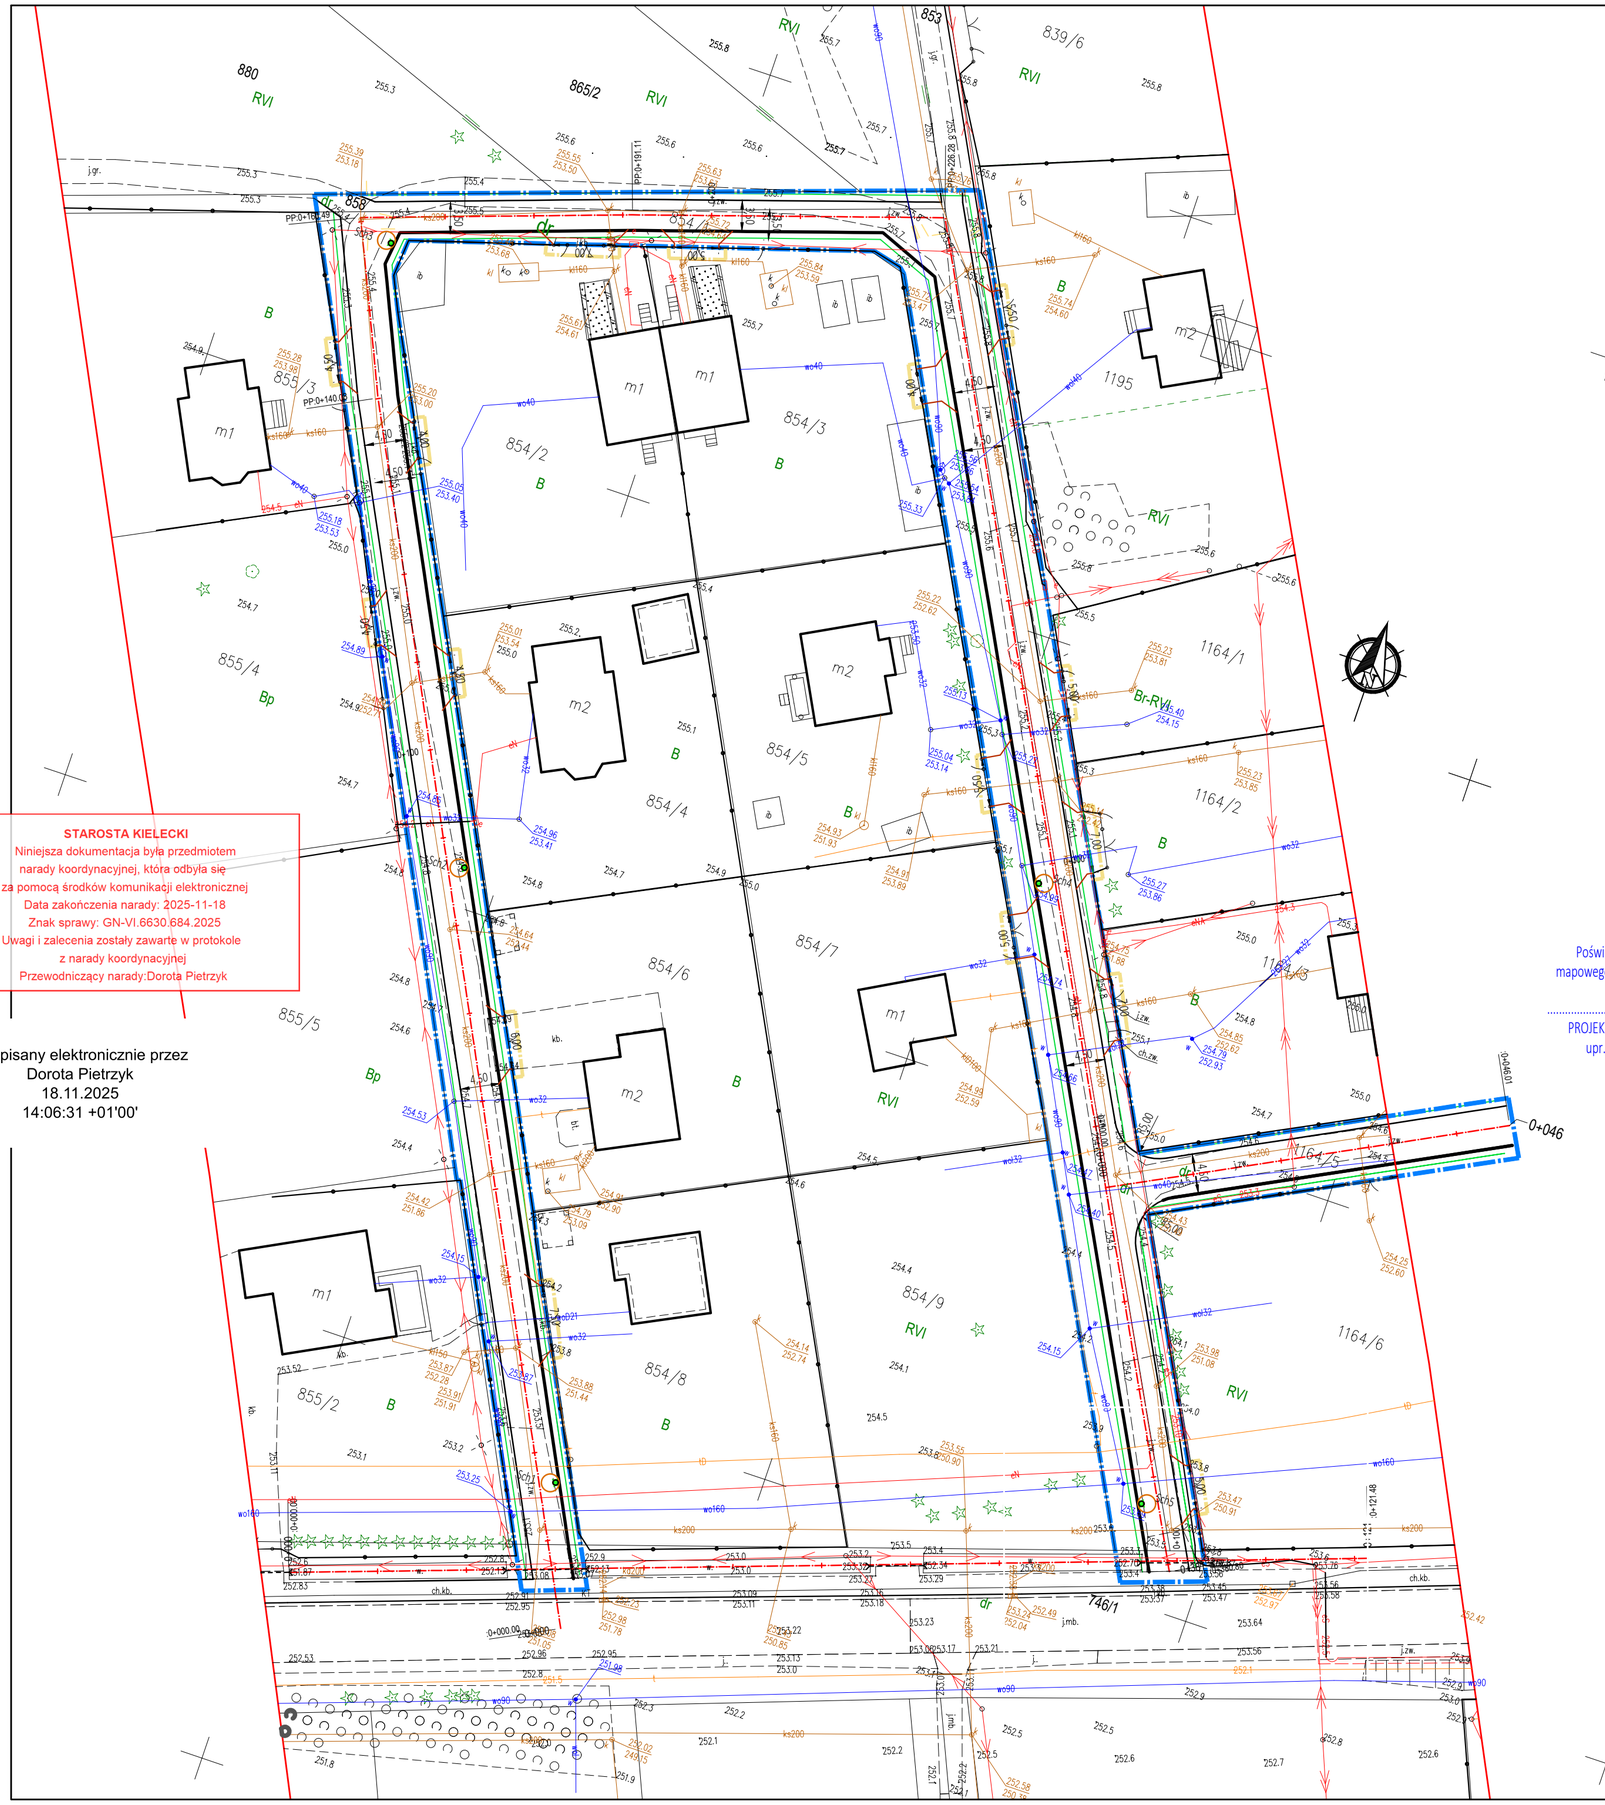

STAROSTA KIELECKI
Niniejsza dokumentacja była przedmiotem
narady koordynacyjnej, która odbyła się
za pomocą środków komunikacji elektronicznej
Data zakończenia narady: 2025-11-18
Znak sprawy: GN-VI.6630.684.2025
Uwagi i zalecenia zostały zawarte w protokole
z narady koordynacyjnej
Przewodniczący narady:Dorota Pietrzyk

Podpisany elektronicznie przez
Dorota Pietrzyk
18.11.2025
14:06:31 +01'00'

SPECJALISTYCZNE BIURO INWESTYCYJNO-INŻYNIERSKIE
PROSTA PROJEKT

Piotrkowice ul. Kielecka 37
26-020 Chmielnik

Adres korespondencyjny:
ul. Andersa 7/U-9
25-217 Kielce

tel.: 517 190 616
geodezja@prostaprojekt.pl

MAPA DO CELÓW PROJEKTOWYCH
skala 1:500

Id. Zgłoszenia:	GN-III.6640.908.2025
Województwo	świętokrzyskie
Powiat:	kielecki
Jedn. Ewid.:	260405_5 Daleszyce - obsz. wiejski
Obręb:	0013 SŁOPIEC
Działki:	854/1, 858, 853, 1164/5

Uwagi:

- Granice działek przyjęto z ewidencji gruntów i budynków.
- Granice oznaczone na mapie symbole: ~~nie~~ zostały ustalone w terenie i nie spełniają wymagań dokładnościowych w standardach.
- Obszar aktualizowany zaznaczono kolorem czerwonym.
- Nie wyklucza się istnienia w terenie innych, nie wykazanych na niniejszej mapie urządzeń podziemnych, które nie były zgłoszone do inwentaryzacji lub o których brak jest informacji w instytucjach branżowych.
- Mapę syt-wys w skali 1:500 wkreślono na podstawie pomiaru bezpośredniego w terenie, danych numerycznych i danych z operatów pomiarowych otrzymanych z PODGiK. Nie badano służebności gruntowych w KW.

Układ współrzędnych: PL-2000 (strefa 7)
Układ wysokościowy: PL-EVRF2007-NH

Kielce, 24.02.2025r.

Wykonawca: Kierownik prac:

Specjalistyczne Biuro Inwestycyjno-Inżynierskie PROSTA-PROJEKT
Piotrkowice, ul. Kielecka 37
26-020 Chmielnik
NIP: 655-112-02-00
REGON: 290775785

GEODETA UPRAWNIONY
inż. Michał Sadkowski
Nr upr. 21403
tel. 663 699 418

Jestem świadomy odpowiedzialności karnej za złożenie fałszywych oświadczeń. Oświadczam, że operat techniczny zawierający rezultaty prac geodezyjnych, w wyniku których powstał niniejszy dokument, uzyskał pozytywny wynik weryfikacji.

Identyfikator zgłoszenia prac geodezyjnych	GN-III.6640.908.2025
Organ służby geodezyjnej, który otrzymał zgłoszenie	Starosta Kielecki
Wykonawca prac Geodezyjnych	Specjalistyczne Biuro Inwestycyjno-Inżynierskie PROSTA-PROJEKT
Data i numer sporządzenia dokumentu zawierającego wynik pozytywnej weryfikacji	Data: 17.10.2025 r. Nr protokołu: GN-III.6640.908.2025_4
Imię i nazwisko oraz nr uprawnień zawodowych kierownika prac	inż. Michał Sadkowski geodeta uprawniony UPRAWNIONY nr uprawn.: 21403 inż. Michał Sadkowski Nr upr. 21403 tel. 663 699 418 17.10.2025 r.

Poświadczam tożsamość podkładu mapowego z mapą do celów projektowych

PROJEKTANT - mgr. inż. Michał Zapiór
upr. bud. SWK/0155/PWBS/22

LEGENDA (branża drogowa):

- granice i numery ewidencyjne działek
- granica inwestycji
- granica terenu objętego obowiązkiem budowy lub przebudowy zjazdów (art. 11f ust. 1 pkt 8h specustawy)
- oś drogi
- krawężnik betonowy
- krawędź jezdni
- skarpy

LEGENDA:

- projektowana betonowa studnia chłonna DN2000

SPECJALISTYCZNE BIURO INWESTYCYJNO-INŻYNIERSKIE
PROSTA PROJEKT

ul. gen. W. Andersa 7/U-9
25-217 Kielce

tel. 517 190 616
fax. 41 20 10 556

projekty@prostaprojekt.pl
www.prostaprojekt.pl

ZESPÓŁ PROJEKTOWY			
FUNKCJA	IMIĘ I NAZWISKO	NR UPRAWNIEŃ	PODPIS
Projektowała	mgr inż. Anna Świderska-Łakomiec	SWK/0098/PWBD/18 branża drogowa	
Projektował	mgr inż. Michał Zapiór	SWK/0155/PWBS/22 branża sanitarna	

INWESTYCJA	
Inwestor	Gmina Daleszyce Plac Staszica 9 26-021 Daleszyce
Nazwa opracowania	„Opracowanie dokumentacji projektowej na wykonanie drogi nr 853 i 854/1, obręb Stopiec"

RYSUNEK			
Stadium projektu	Projekt budowlany	data: 10.2025	skala: 1:500
Nazwa rysunku	Projekt Zagospodarowania Terenu		nr rys: PZT-1