


PRZEKRÓJ NORMALNY I KONSTRUKCYJNY

UL. KOŁOBRZESKA - ODCINEK E-J

SKALA 1:50

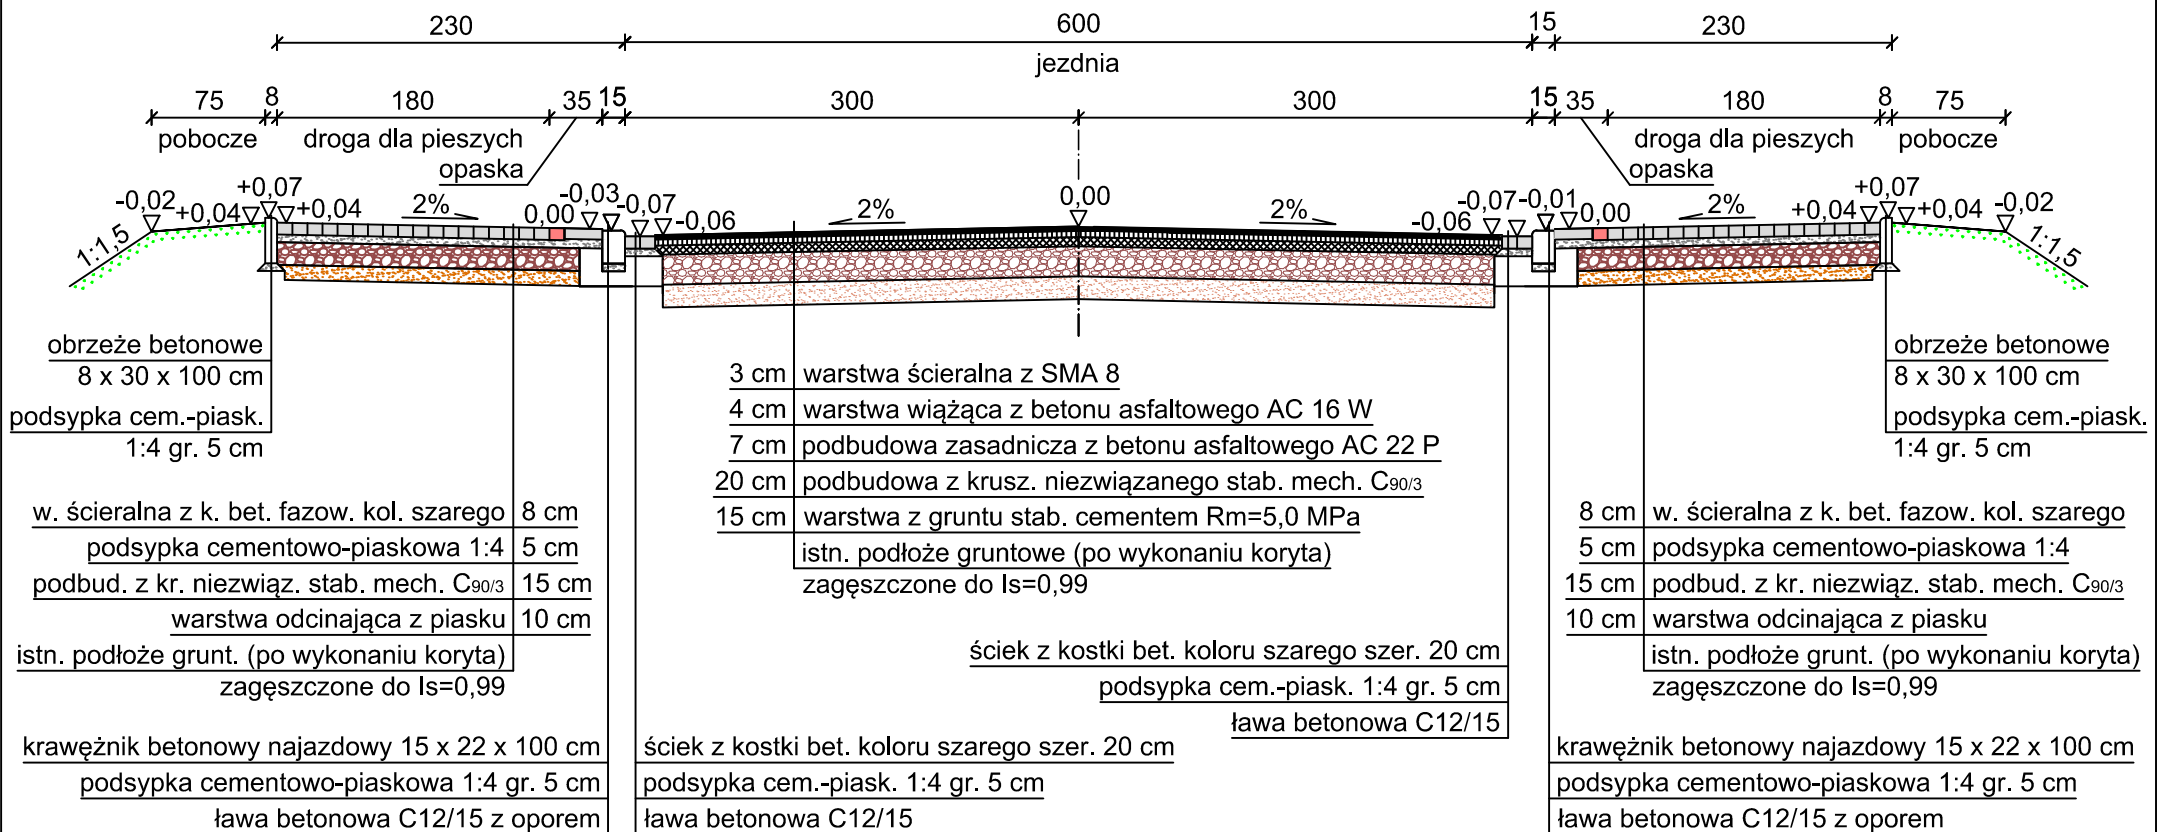

UWAGA!

- Grubość podbudowy z kruszywa niezwiązanego stab. mech. C_{90/3} na drodze dla pieszych / drodze dla pieszych i rowerów oddzielonej od jezdni pasem zieleni powinna mieć 10 cm
- Opaska składa się z płytek betonowych chodnikowych 8 x 25 x 25 cm koloru szarego oraz kostki betonowej gr. 8 cm koloru czerwonego

Inwestor	Gmina Miejska Świdwin, Plac Konstytucji 3 Maja 1, 78-300 Świdwin		
Inwestycja	Przebudowa ul. Kołobrzeskiej w Świdwinie		
Obiekt	DG 300068Z - ul. Kołobrzeska (dz. nr 93/2, 93/3, 94/3, obręb 0007 Świdwin)	Nr rys. 3.2	
Nazwa rysunku	Przekrój normalny i konstrukcyjny	Podpisy	Skala 1:50
Opracował	mgr inż. Łukasz Daglis		Data 15.07.2024r.