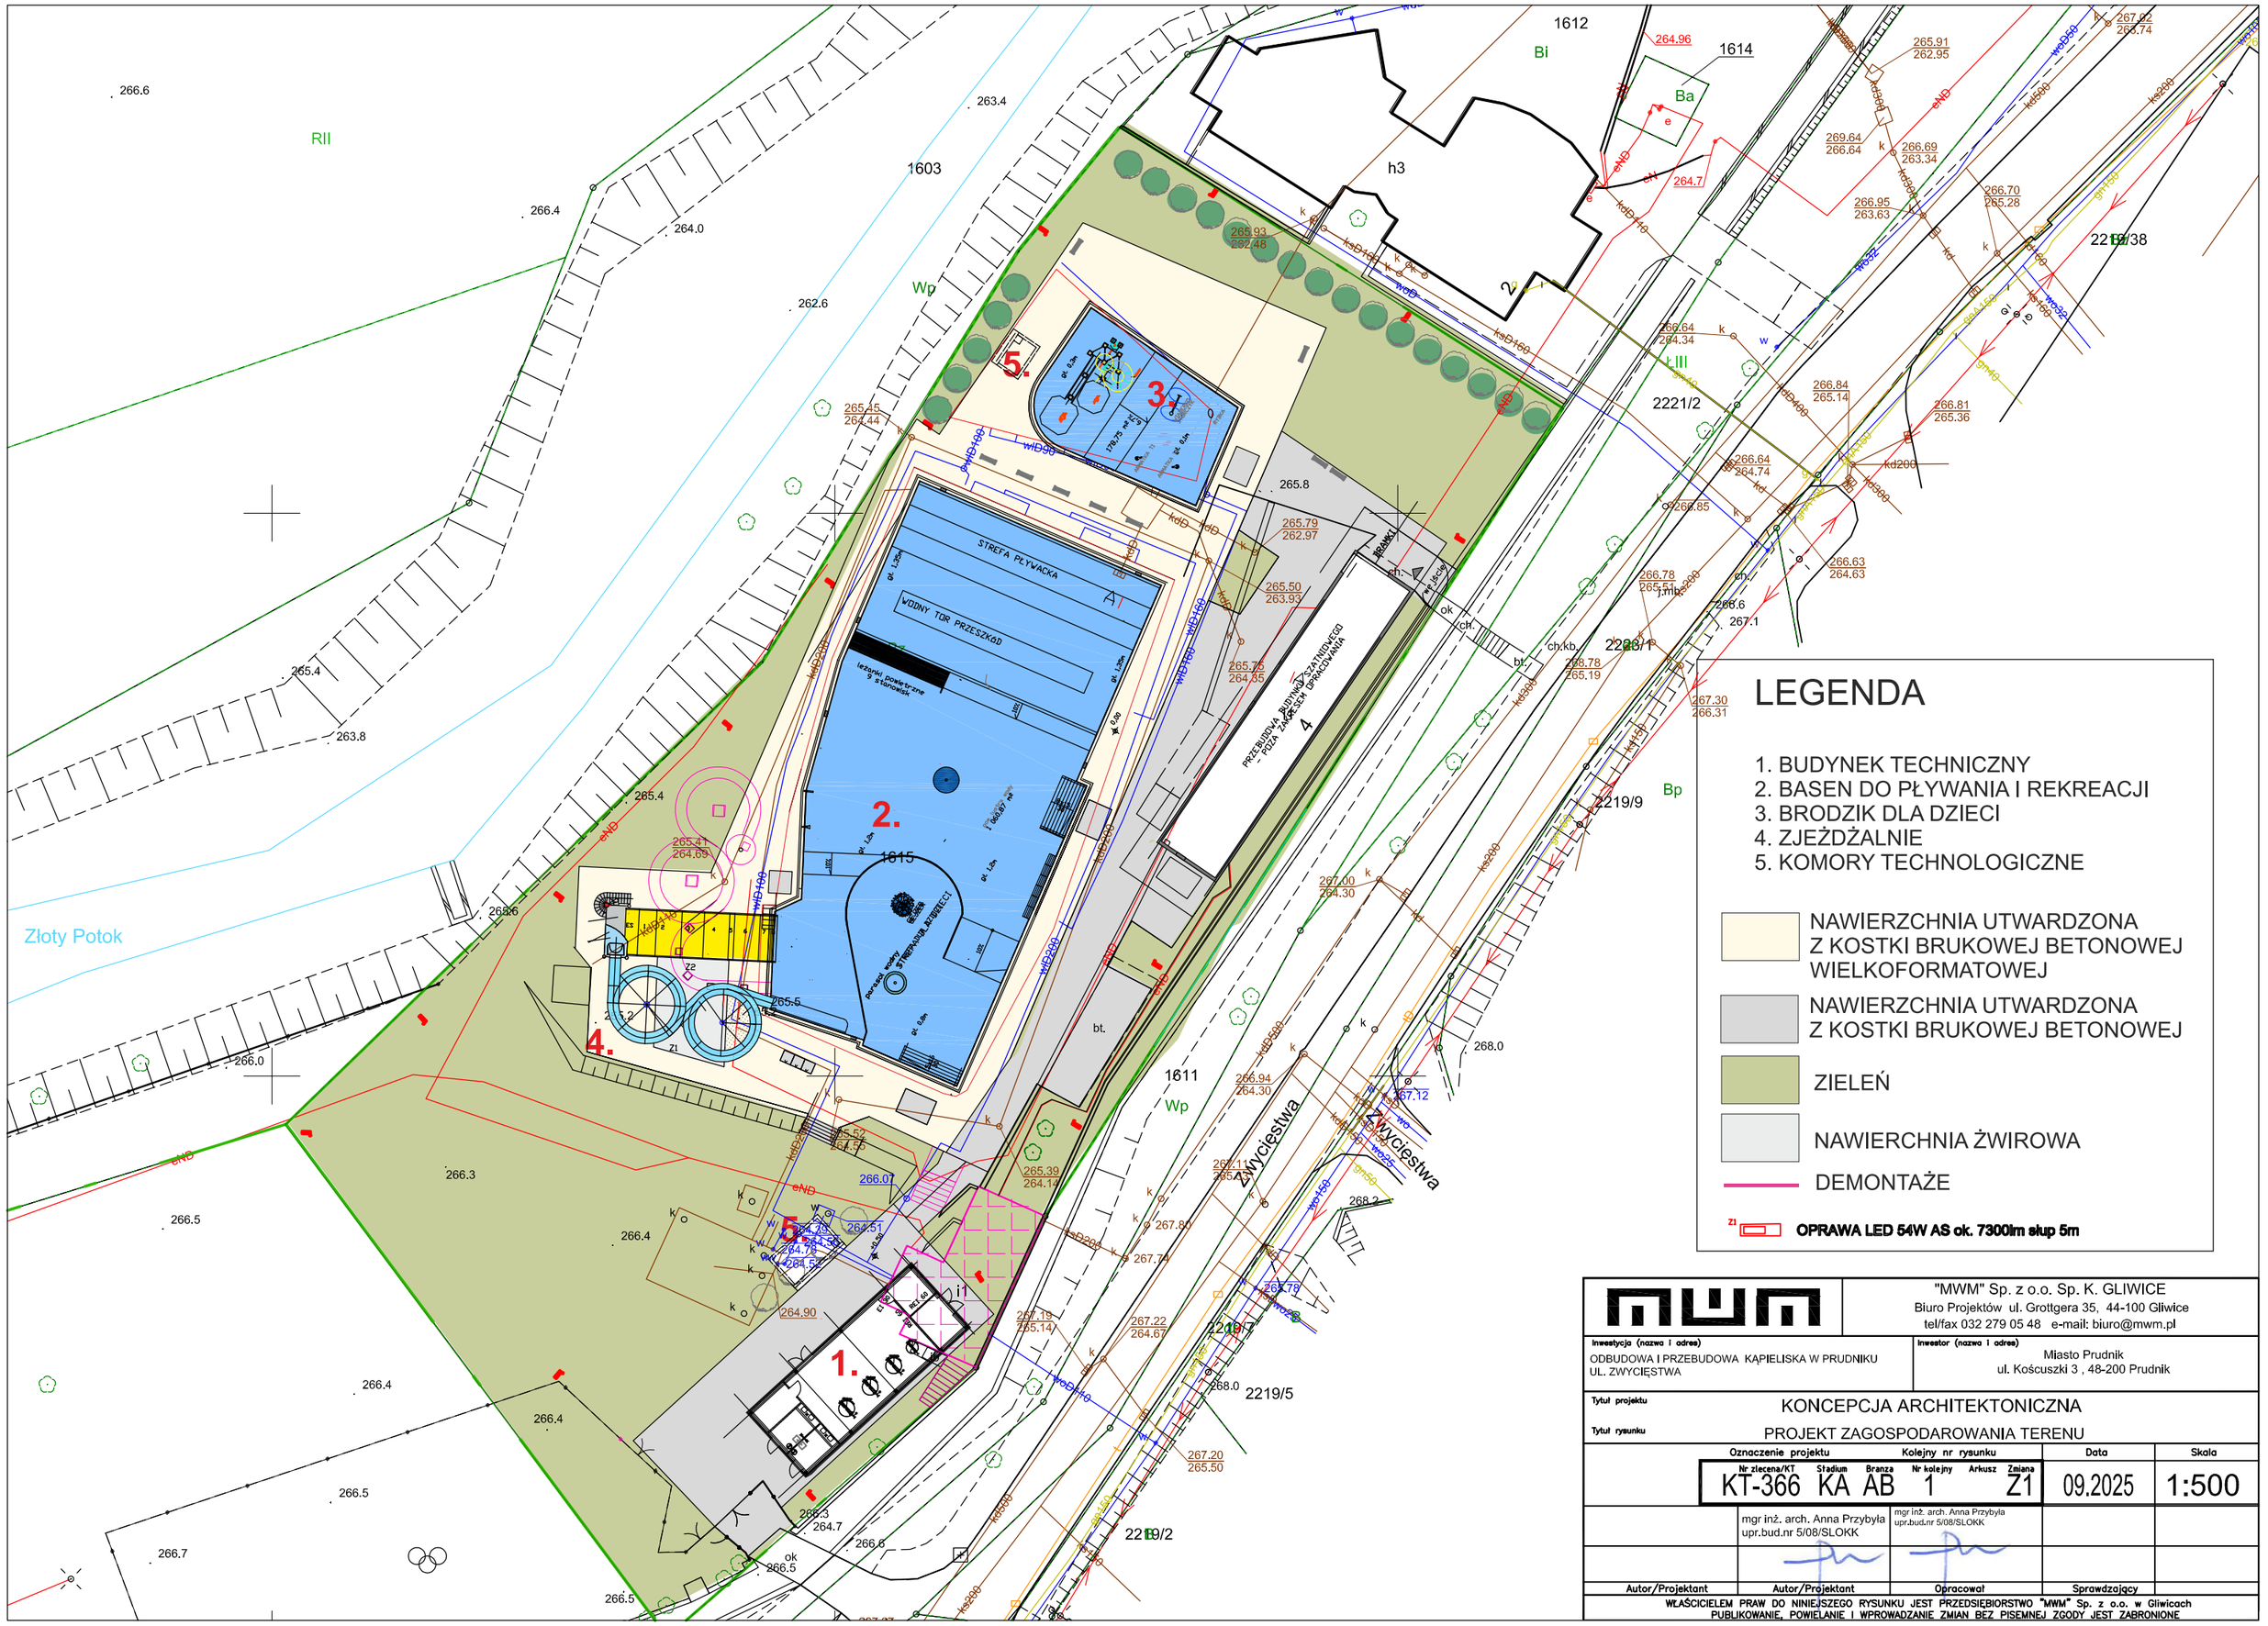

LEGENDA

1. BUDYNEK TECHNICZNY
2. BASEN DO PŁYWANIA I REKREACJI
3. BRODZIK DLA DZIECI
4. ZJEŻDŻALNIE
5. KOMORY TECHNOLOGICZNE

NAWIERZCHNIA UTWARDZONA Z KOSTKI BRUKOWEJ BETONOWEJ WIELKOFORMATOWEJ

NAWIERZCHNIA UTWARDZONA Z KOSTKI BRUKOWEJ BETONOWEJ

ZIELEŃ

NAWIERZCHNIA ŻWIROWA

DEMONTAŻE

z1 **OPRAWA LED 54W AS ok. 7300lm słup 5m**

"MWM" Sp. z o.o. Sp. K. GLIWICE
Biuro Projektów ul. Grottgera 35, 44-100 Gliwice
tel/fax 032 279 05 48 e-mail: biuro@mwm.pl

Inwestycja (nazwa i adres)
ODBUDOWA I PRZEBUDOWA KĄPIELISKA W PRUDNIKU
UL. ZWYCIĘSTWA

Inwestor (nazwa i adres)
Miasto Prudnik
ul. Kościuszki 3 , 48-200 Prudnik

Tytuł projektu: KONCEPCJA ARCHITEKTONICZNA

Tytuł rysunku: PROJEKT ZAGOSPODAROWANIA TERENU

Oznaczenie projektu			Kolejny nr rysunku		Data	Skala
Nr zlecenia/KT	Stadium	Branza	Nr kolejny	Arkusz / Zmiana		
KT-366	KA	AB	1	Z1	09.2025	1:500

Autor/Projektant	Autor/Projektant	Opracował	Sprawdzający
	mgr inż. arch. Anna Przybyła upr.bud.nr 5/08/SLOKK	mgr inż. arch. Anna Przybyła upr.bud.nr 5/08/SLOKK	

WŁAŚCICIELEM PRAW DO NINIEJSZEGO RYSUNKU JEST PRZEDSIĘBIORSTWO "MWM" Sp. z o.o. w Gliwicach
PUBLIKOWANIE, POWIELANIE I WPROWADZANIE ZMIAN BEZ PISEMNEJ ZGODY JEST ZABRONIONE