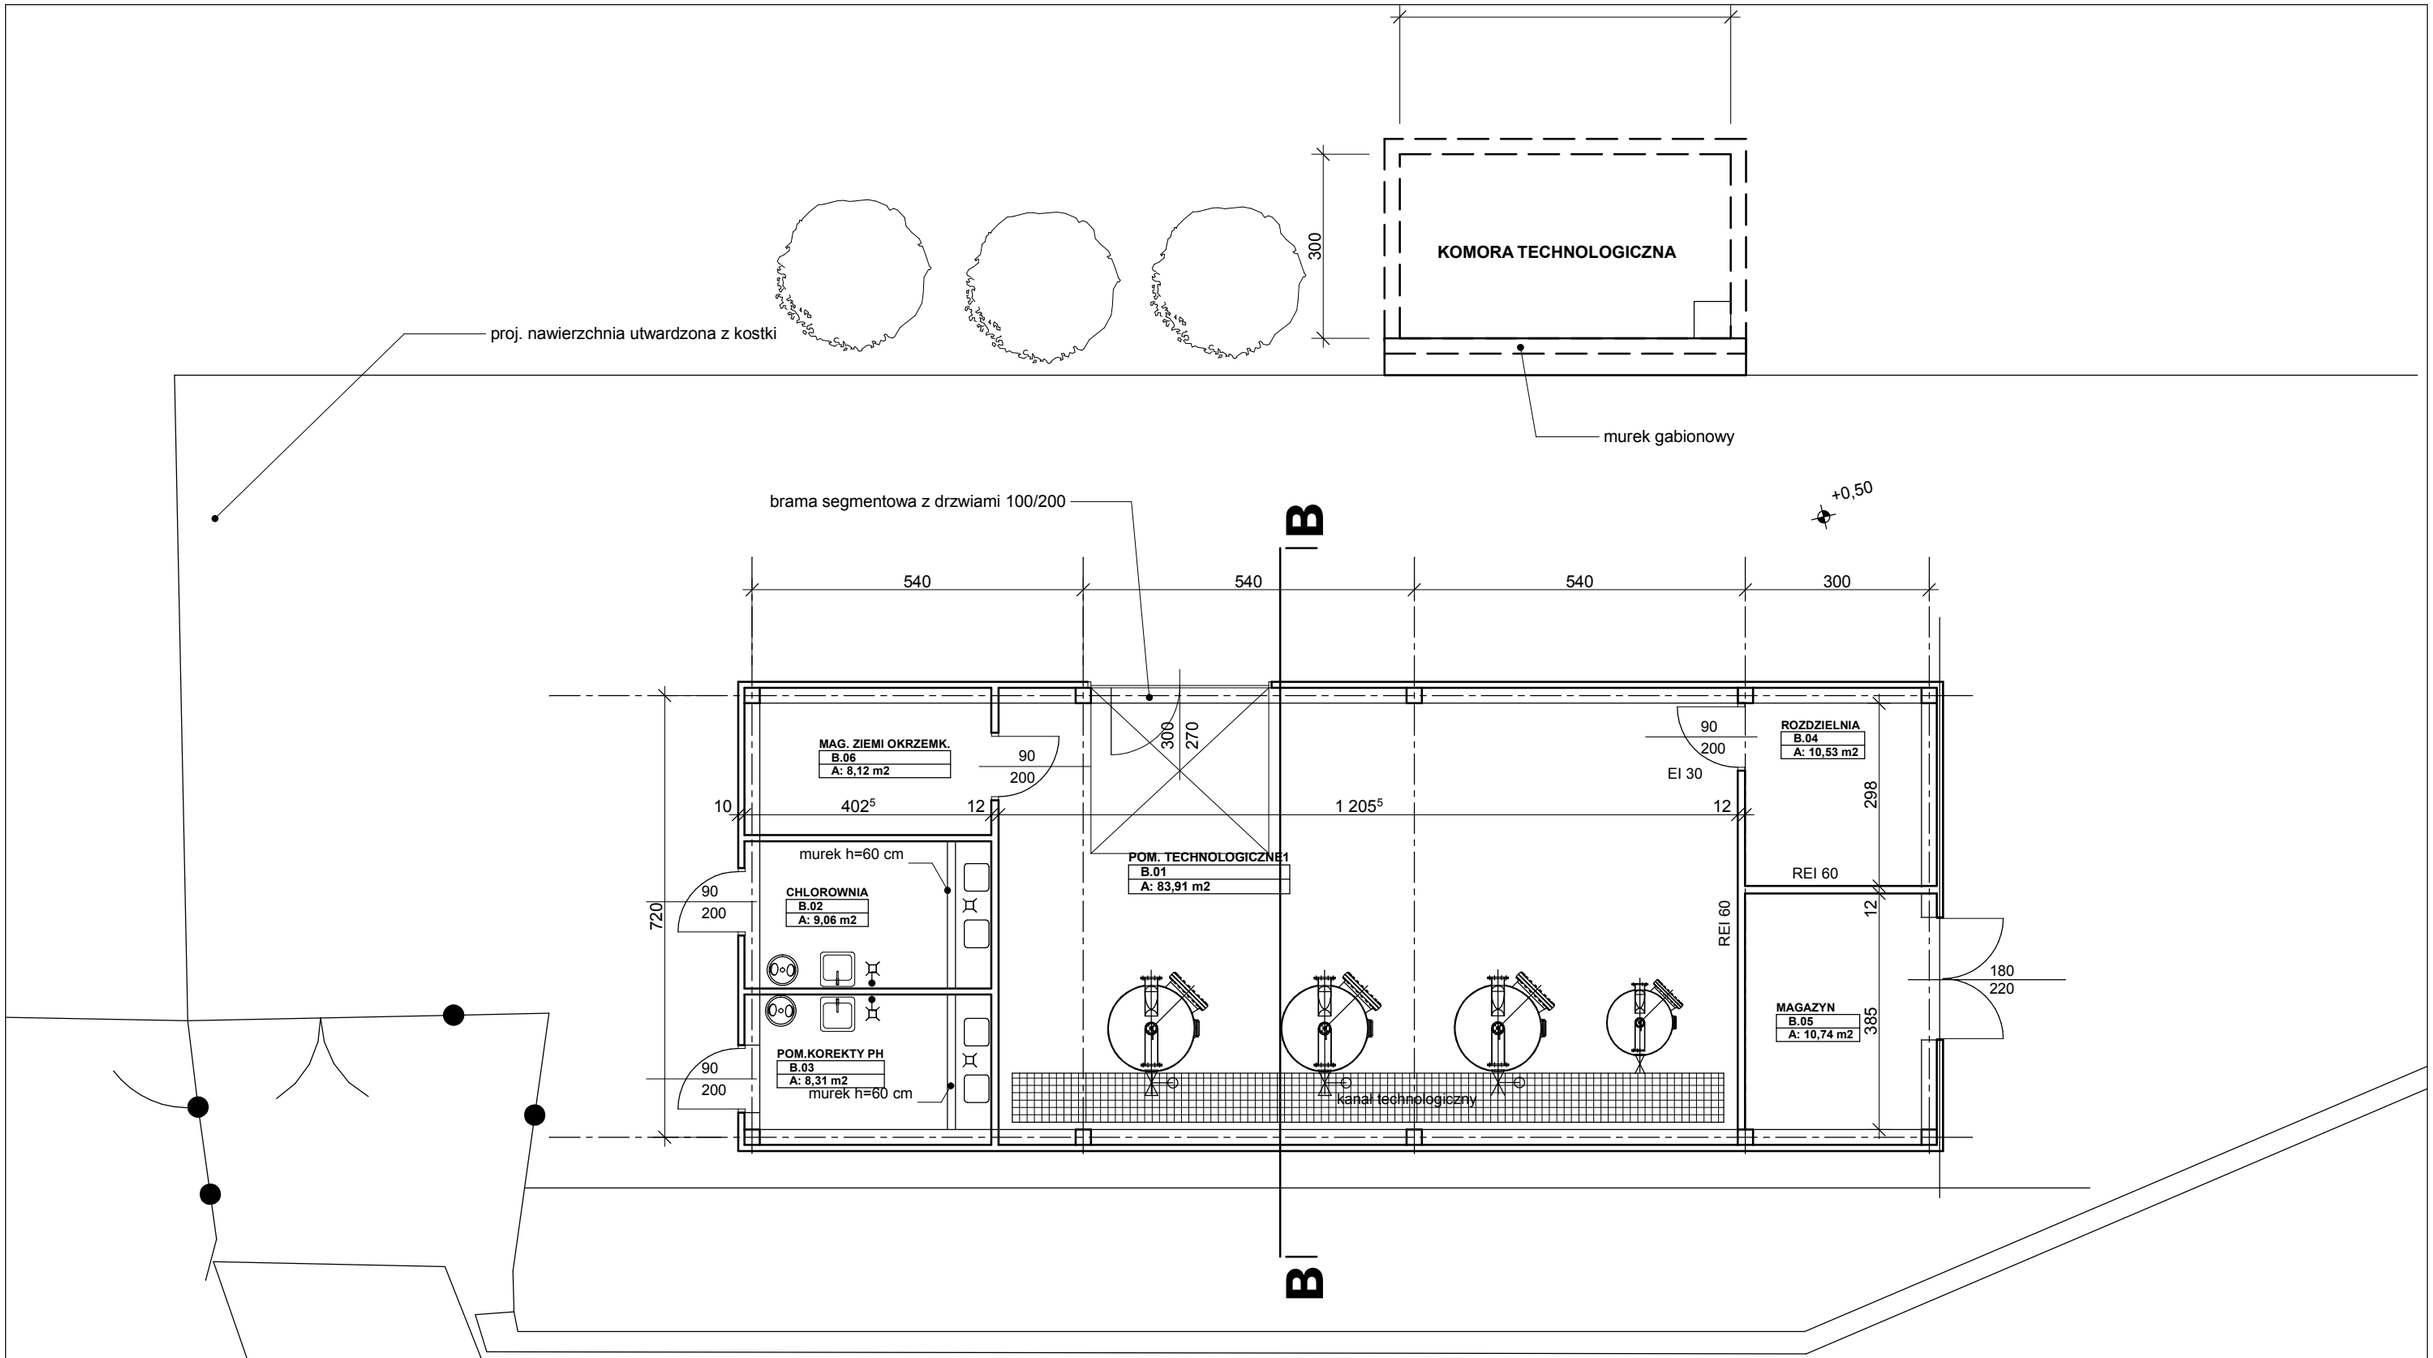

"MWM" Sp. z o.o. Sp.K. GLIWICE
Biuro Projektów ul. Grottgera 35, 44-100 Gliwice
tel/fax 032 279 05 48 e-mail: biuro@mwm.pl

Inwestycja (nazwa): **BUDOWA KĄPIELISKA W PRUDNIKU UL. ZWYCIĘSTWA**

Inwestor (nazwa i adres): **MIASTO PRUDNIK UL. KOŚCIUSZKI 3, 48-200 PRUDNIK**

Tytuł projektu: KONCEPCJA ARCHITEKTONICZNO - BUDOWLANA

Tytuł rysunku: BUDYNEK TECHNICZNY

Oznaczenie projektu / Kolejny nr rysunku						Data	Skala
Nr zlecenia/KT	Stadium	Branża	Nr kolejny	Arkusz	Zmiana		
KT-366	K	AB	4	XX		02.2025	1:100

Autor/Projektant	Autor/Projektant	Opracował	Sprawdzający
mgr inż. arch. ANNA PRZYBYŁA upr. nr 5/08/SLOKK	mgr inż. arch. ANNA PRZYBYŁA upr. nr 5/08/SLOKK		

WŁAŚCICIELEM PRAW DO NINIEJSZEGO RYSUNKU JEST PRZEDSIĘBIORSTWO "MWM" Sp. z o.o. Sp.K. w Gliwicach
PUBLIKOWANIE, POWIELANIE I WPROWADZANIE ZMIAN BEZ PISEMNEJ ZGODY JEST ZABRONIONE