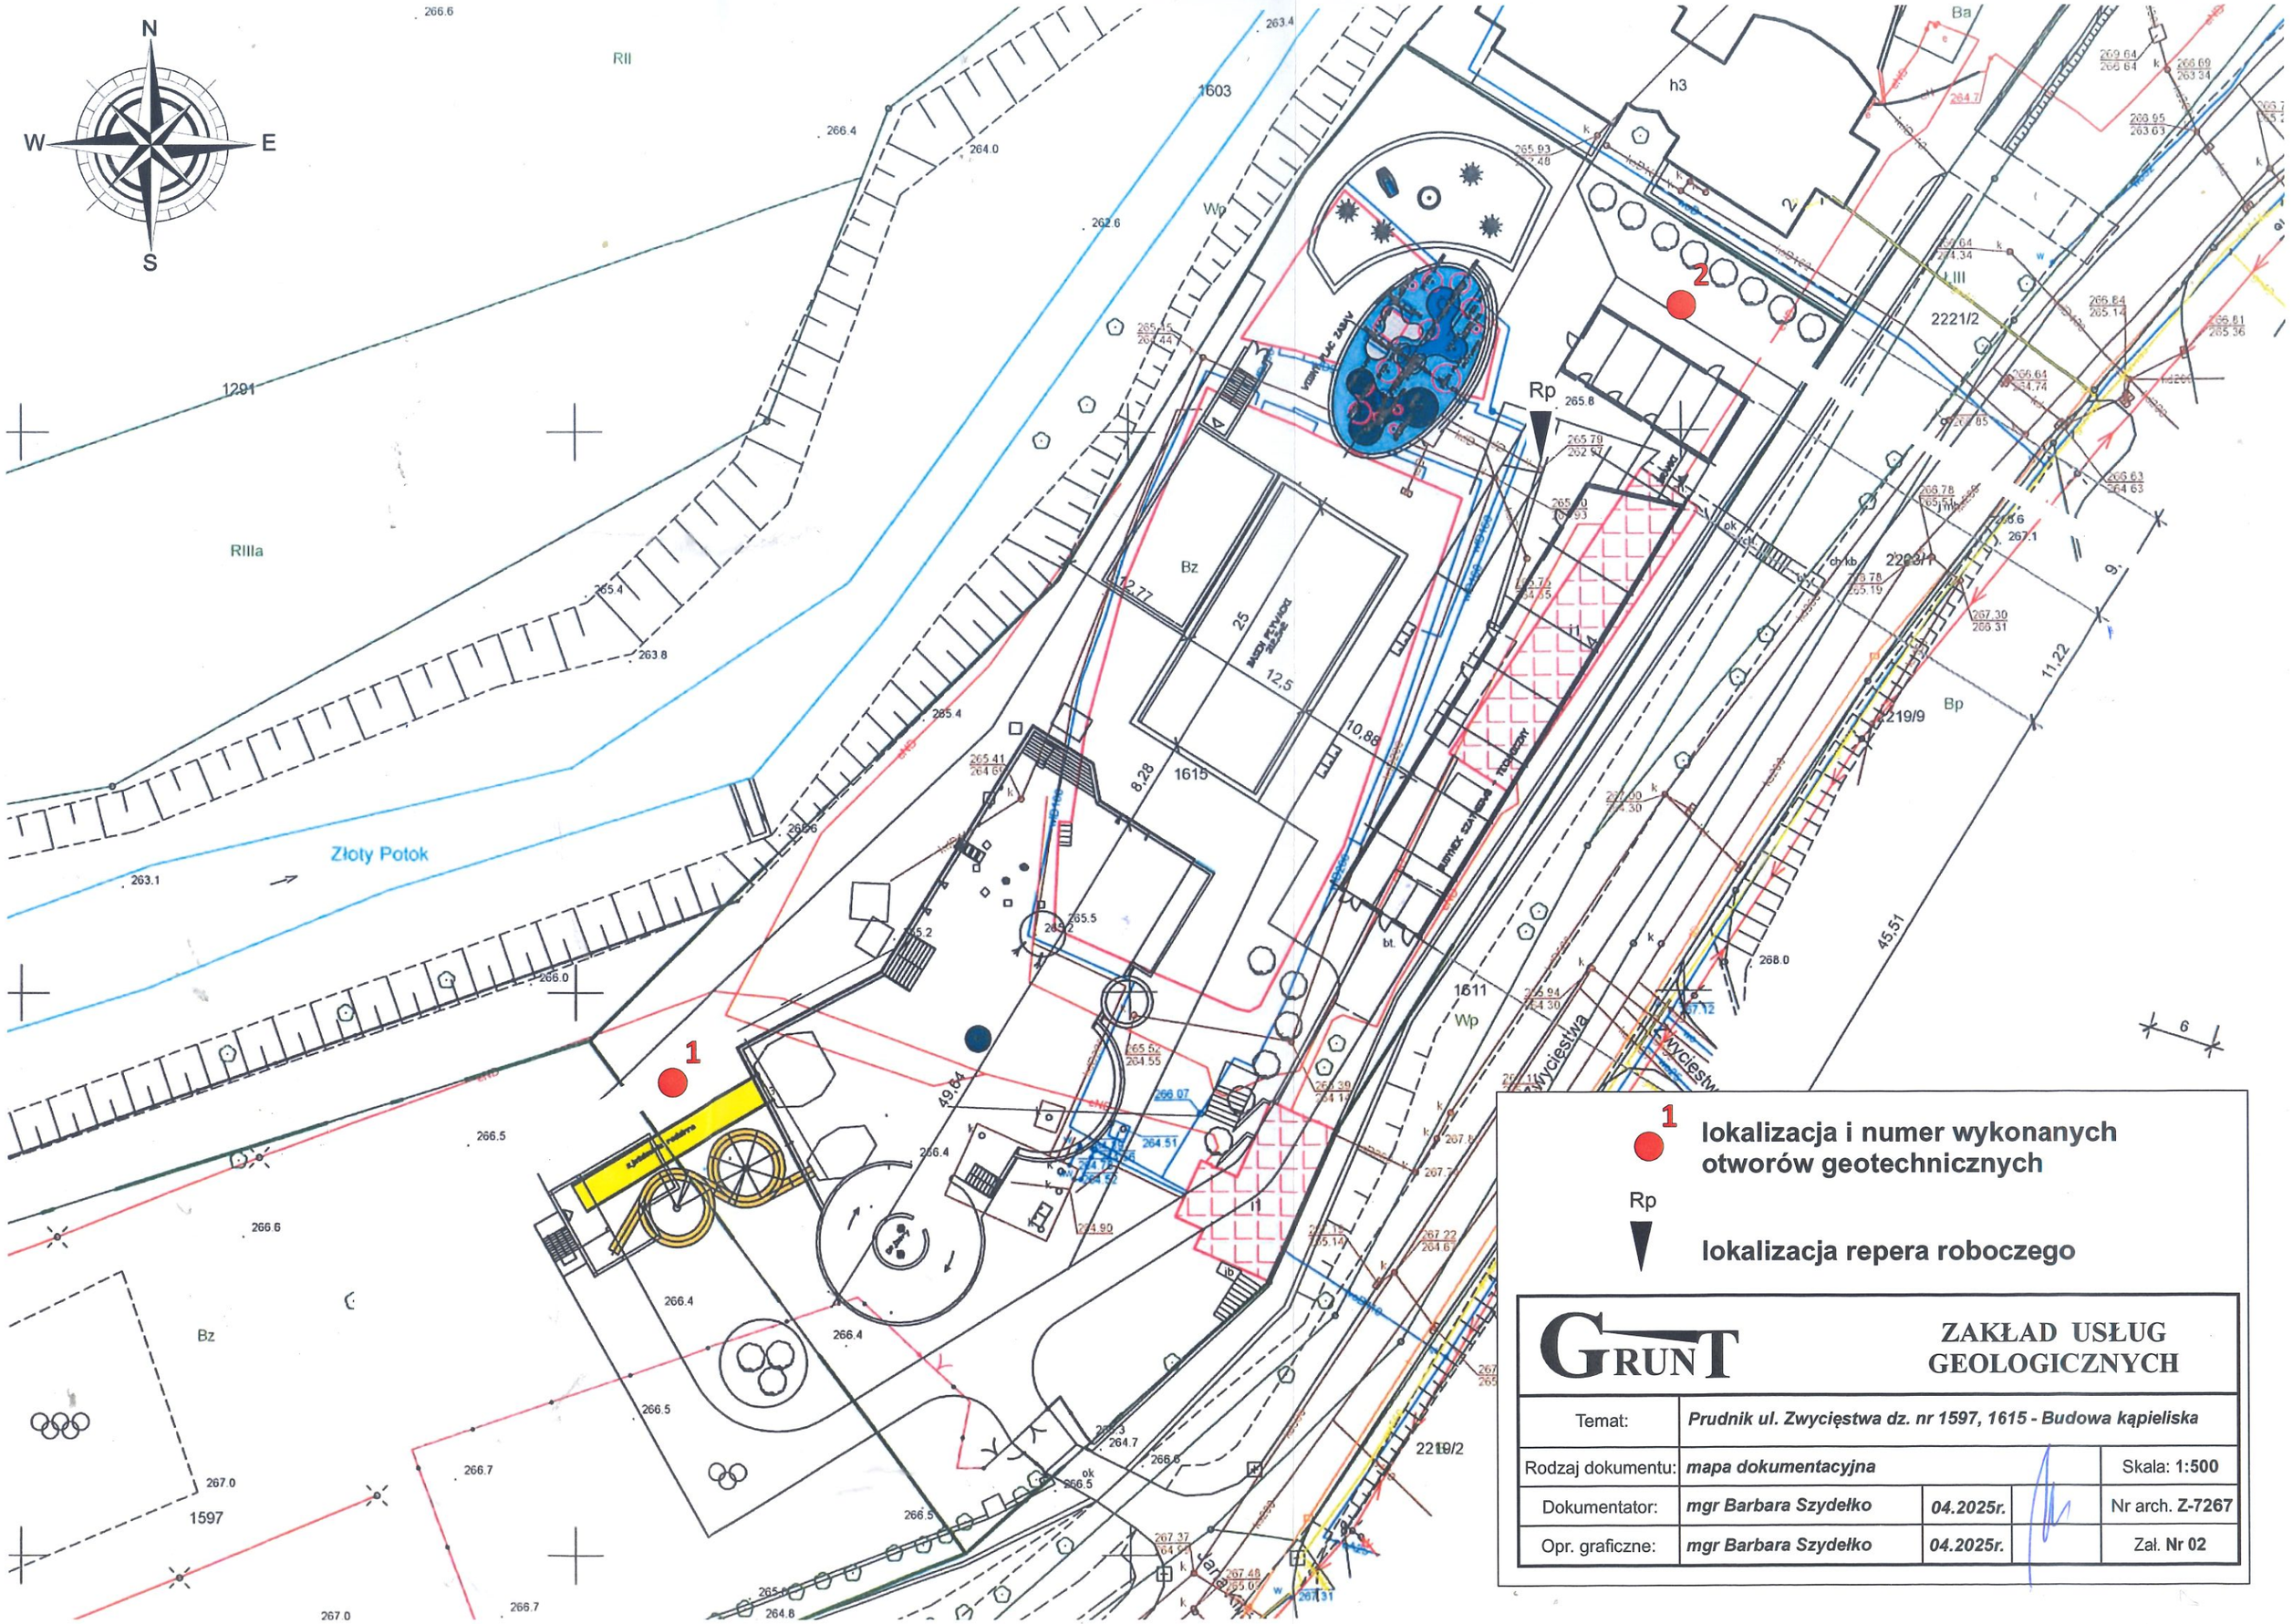

1 lokalizacja i numer wykonanych otworów geotechnicznych

Rp lokalizacja repera roboczego

GRUNT	ZAKŁAD USŁUG GEOLOGICZNYCH			
Temat:	*Prudnik ul. Zwycięstwa dz. nr 1597, 1615 - Budowa kąpieliska*			
Rodzaj dokumentu:	*mapa dokumentacyjna*			Skala: **1:500**
Dokumentator:	*mgr Barbara Szydełko*	*04.2025r.*		Nr arch. **Z-7267**
Opr. graficzne:	*mgr Barbara Szydełko*	*04.2025r.*		Zał. **Nr 02**