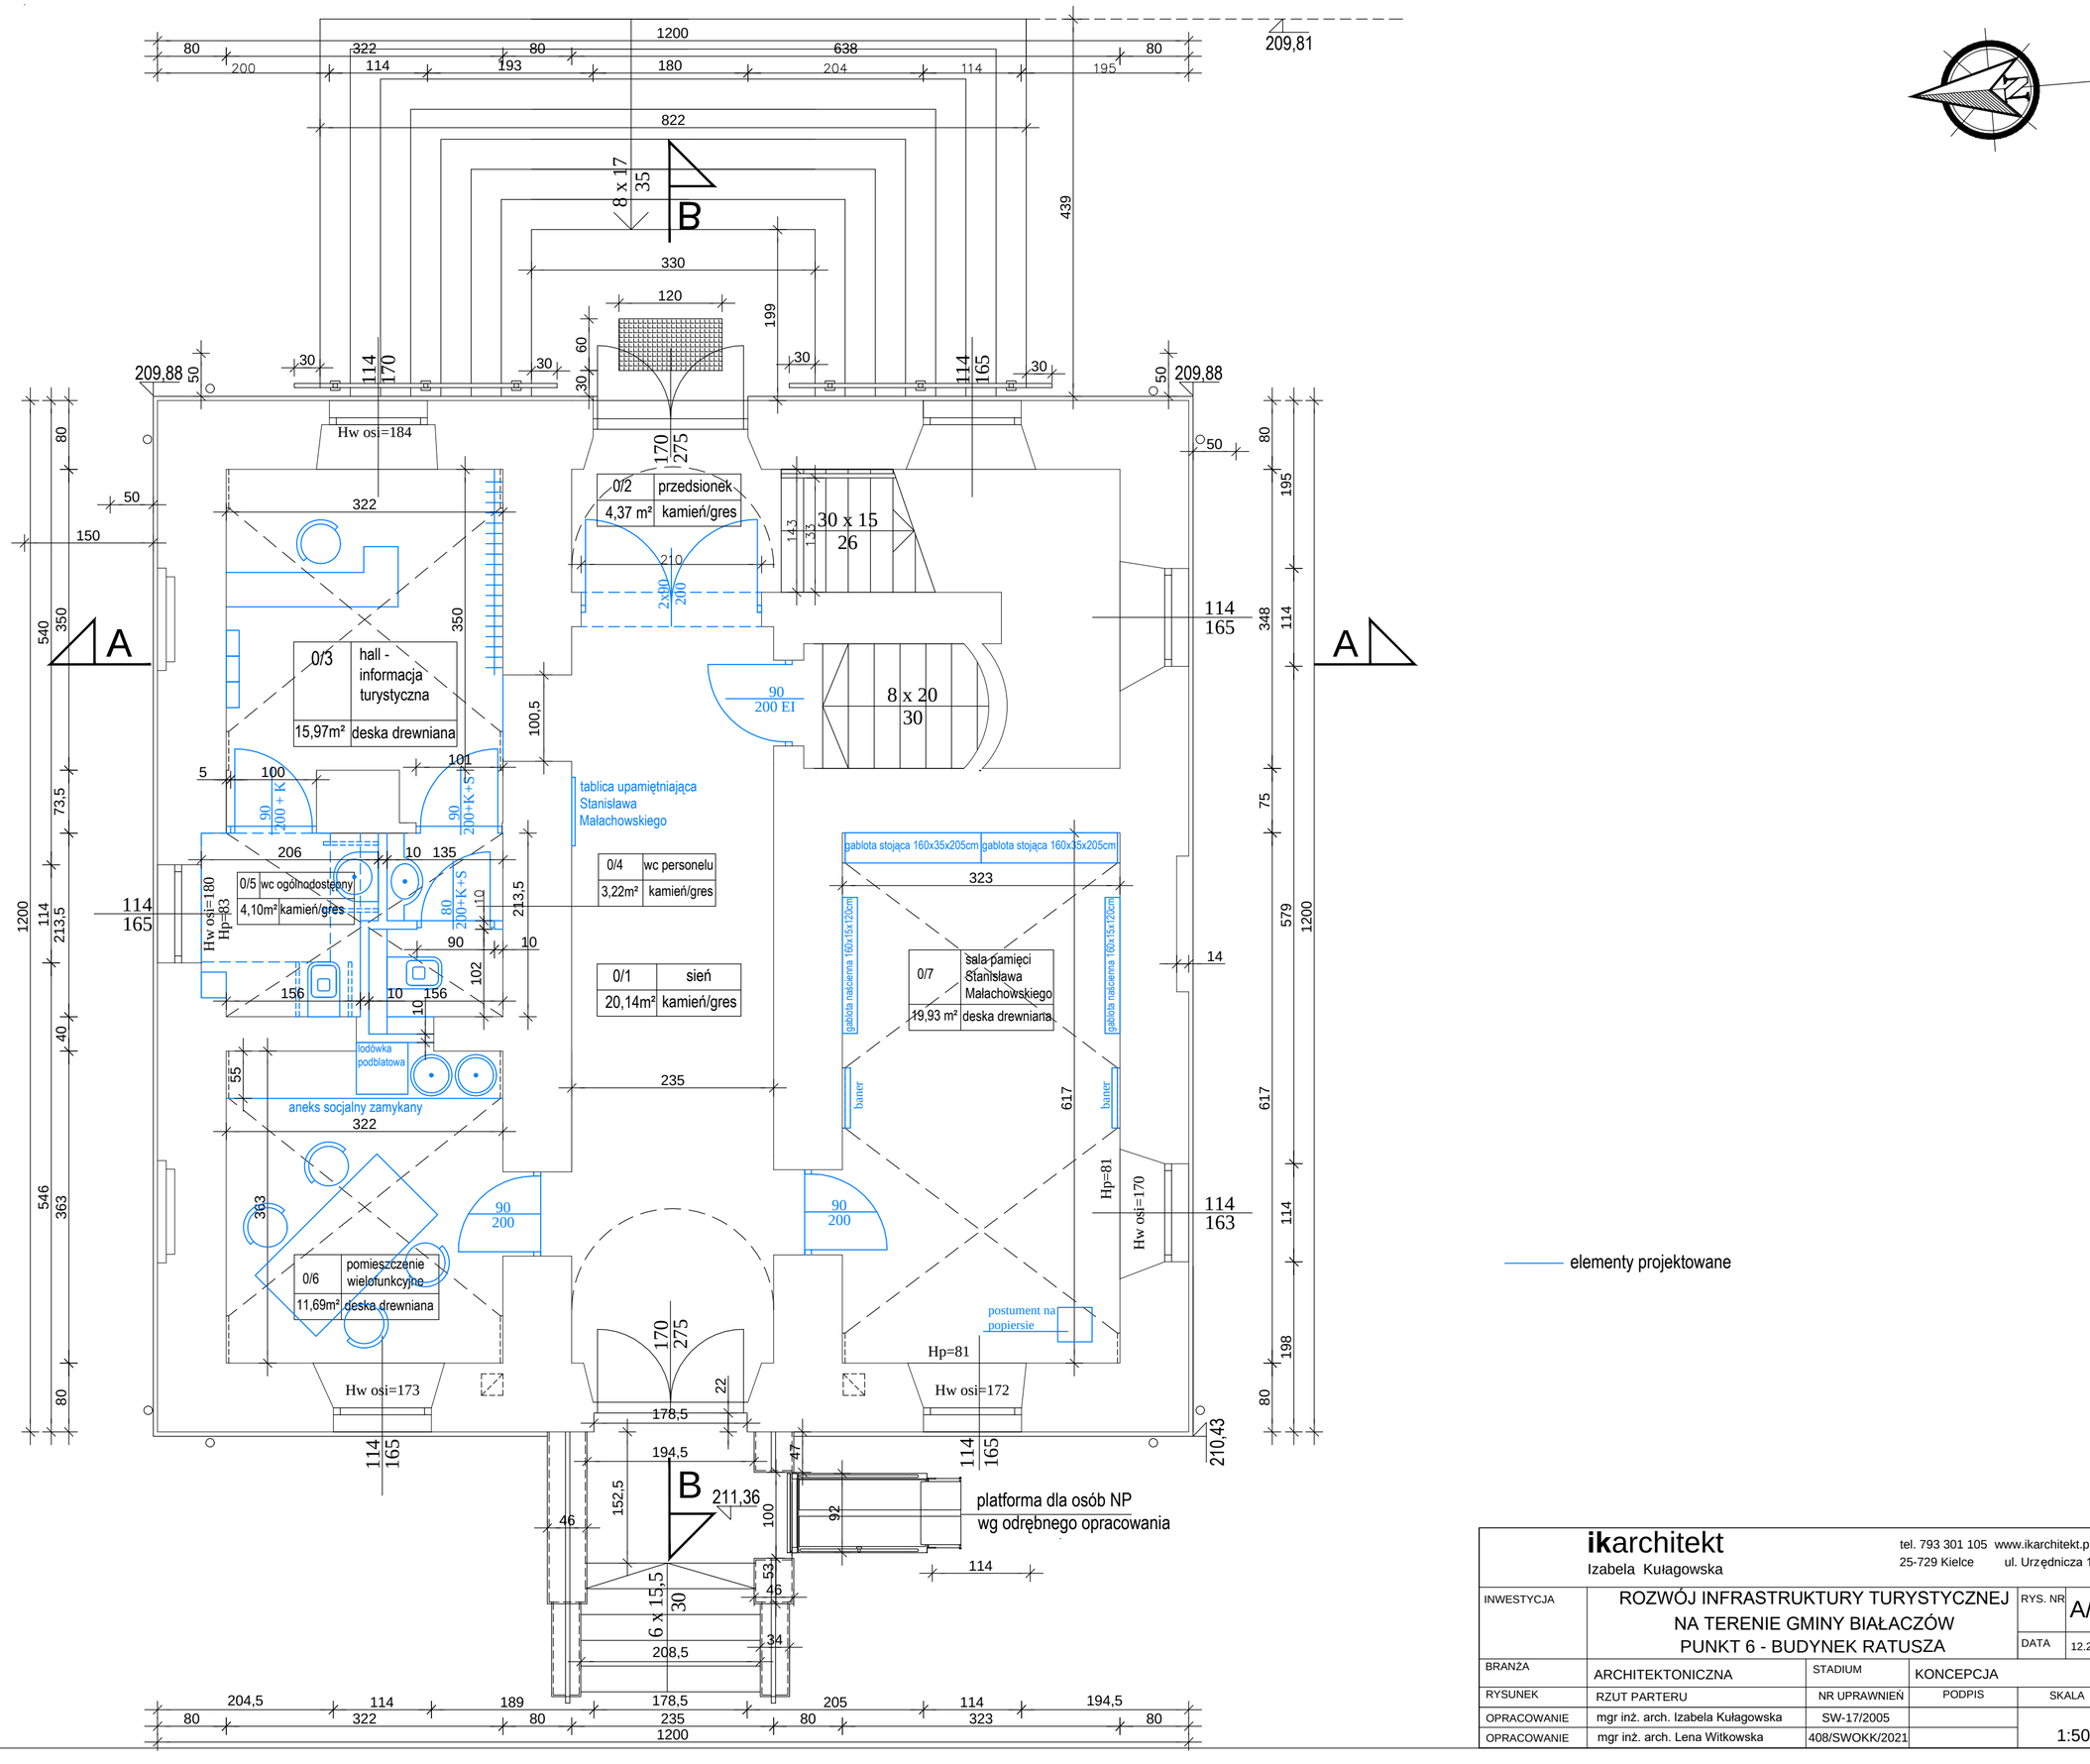


ikarchitekt Izabela Kułagowska			tel. 793 301 105 www.ikarchitekt.pl 25-729 Kielce ul. Urzędnicza 17	
INWESTYCJA	ROZWÓJ INFRASTRUKTURY TURYSTYCZNEJ NA TERENIE GMINY BIAŁACZÓW PUNKT 6 - BUDYNEK RATUSZA		RYS. NR	A/11
			DATA	12.2025r.
BRANŻA	ARCHITEKTONICZNA	STADIUM	KONCEPCJA	
RYSUNEK	RZUT PARTERU	NR UPRAWNIEŃ	PODPIS	SKALA
OPRACOWANIE	mgr inż. arch. Izabela Kułagowska	SW-17/2005		1:50
OPRACOWANIE	mgr inż. arch. Lena Witkowska	408/SWOKK/2021		