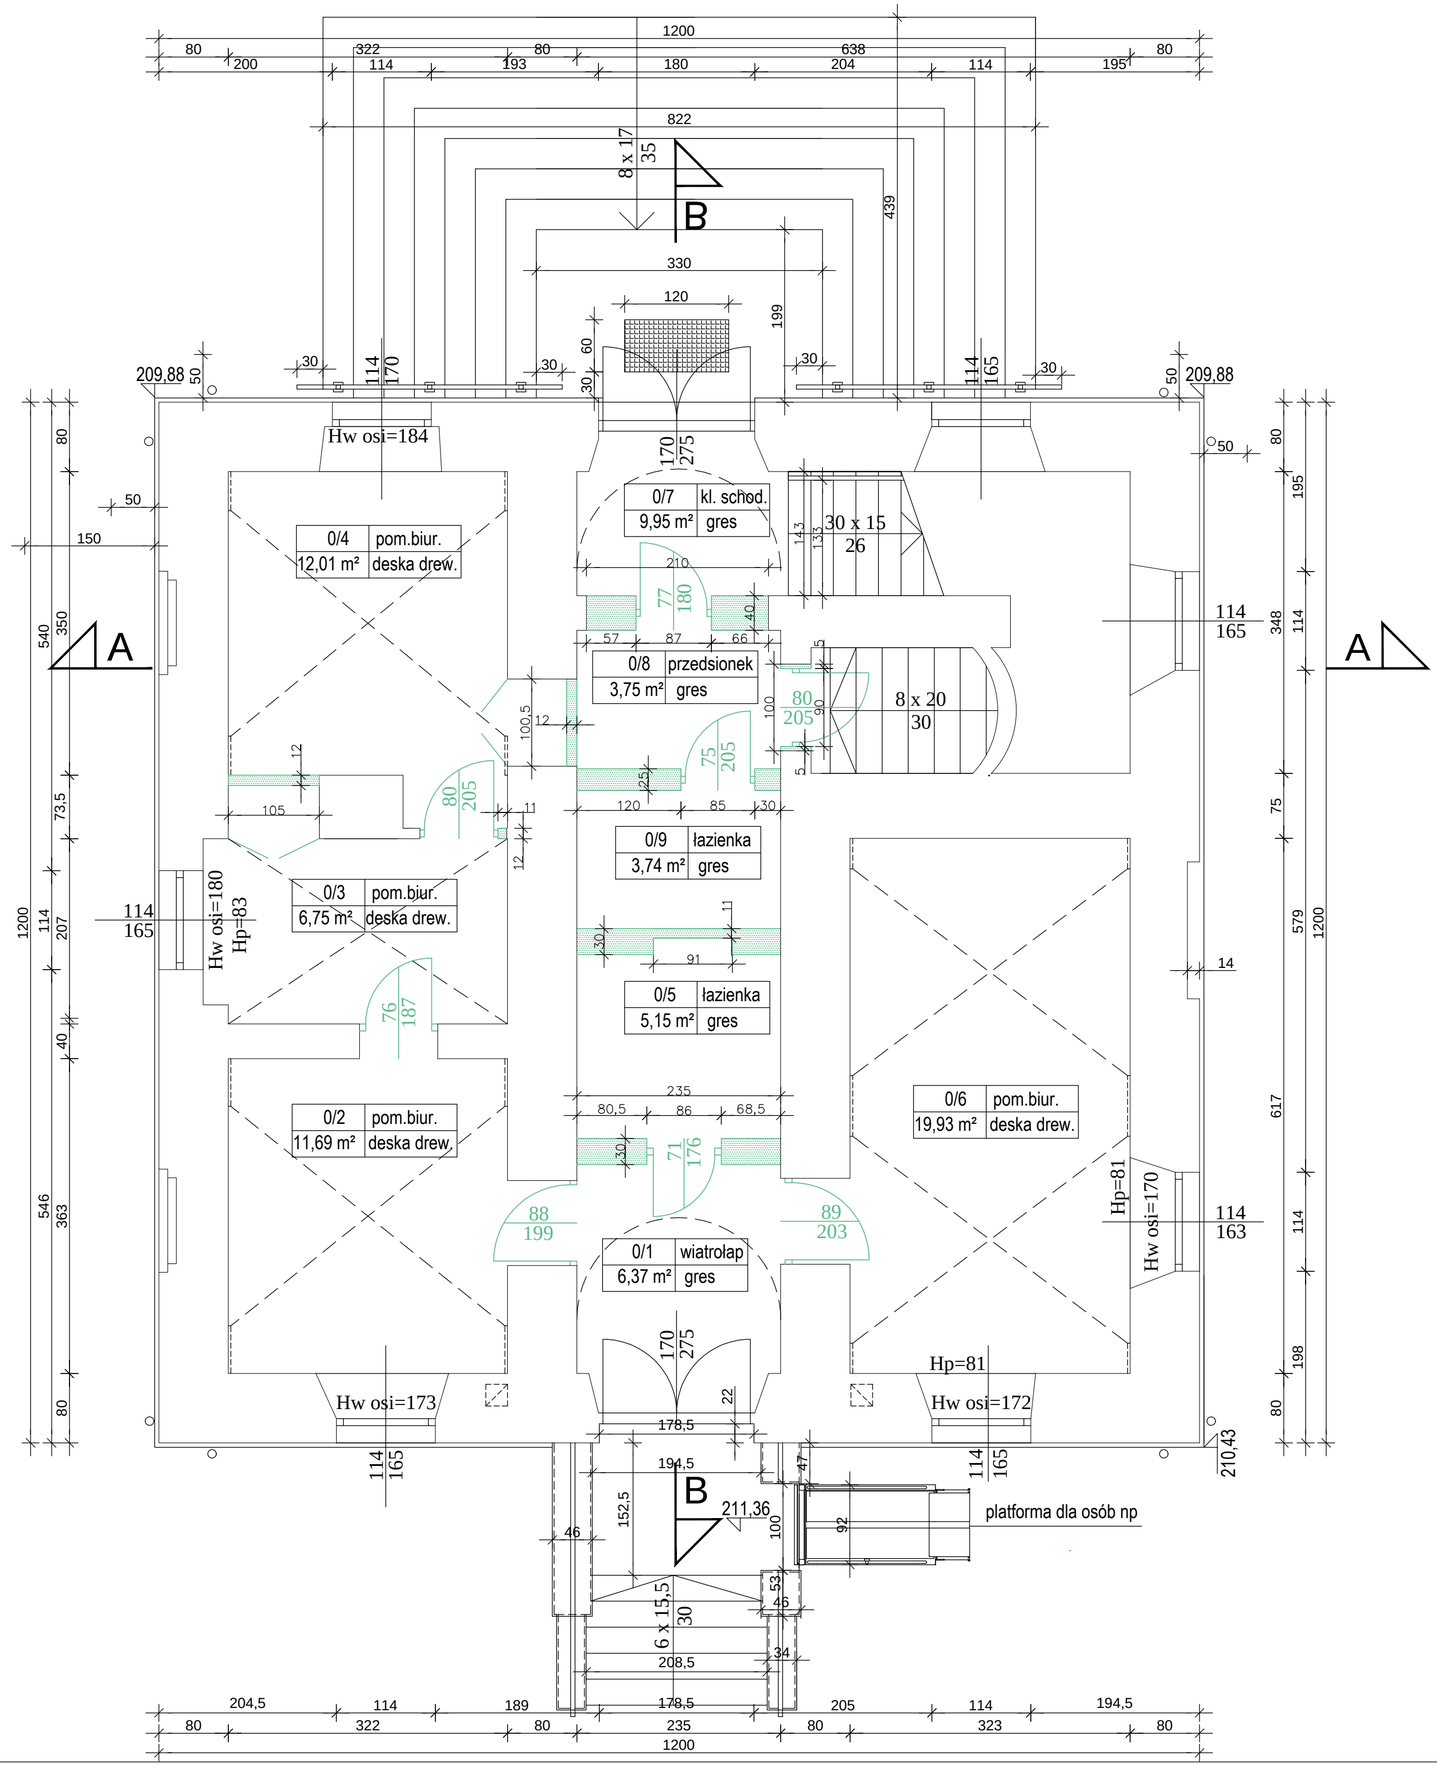


elementy do demontażu, wyburzenia

UWAGA:
OPRACOWANIE ZAWIERA ELEMENTY ZAPROJEKTOWANE
W PROJEKCIE BUDOWALNYM
P.N. "REMONT ELEWACJI RATUSZA W BIAŁACZOWIE"

ikarchitekt
Izabela Kułagowska
tel. 793 301 105 www.ikarchitekt.pl
25-729 Kielce ul. Urzędnicza 17

INWESTYCJA	ROZWÓJ INFRASTRUKTURY TURYSTYCZNEJ NA TERENIE GMINY BIAŁACZÓW PUNKT 6 - BUDYNEK RATUSZA		RYS. NR	A/2
			DATA	12.2025r.
BRANŻA	ARCHITEKTONICZNA	STADIUM	INWENTARYZACJA	
RYSUNEK	RZUT PARTERU	NR UPRAWNIEŃ	PODPIS	SKALA
OPRACOWANIE	mgr inż. arch. Izabela Kułagowska	SW-17/2005		1:50
OPRACOWANIE	mgr inż. arch. Lena Witkowska	408/SWOKK/2021		