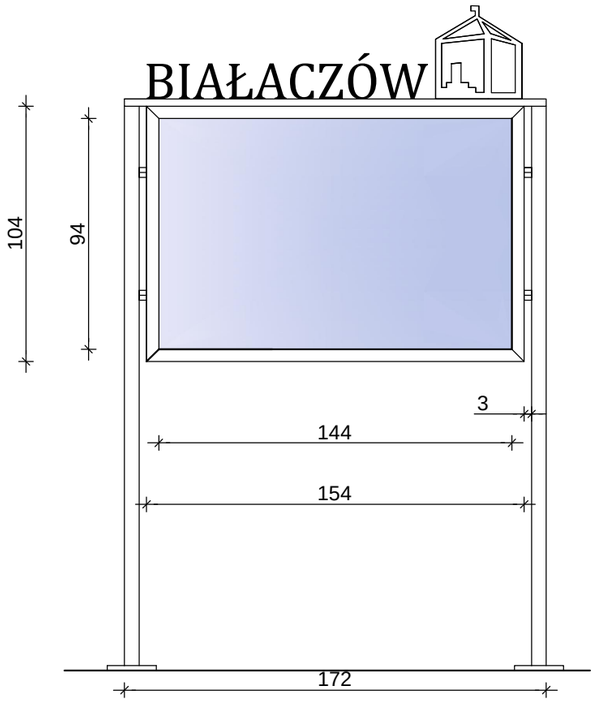
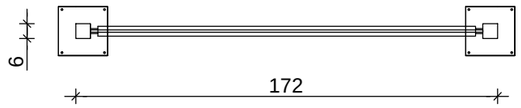
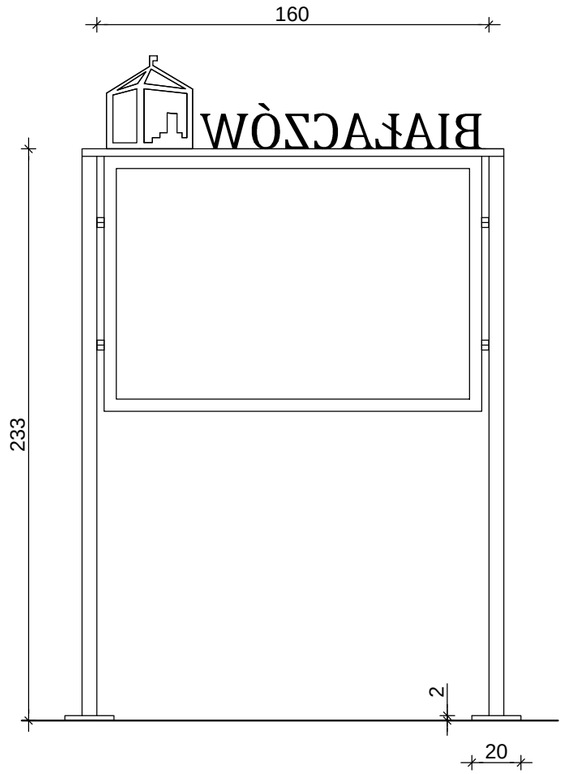
## widok z przodu



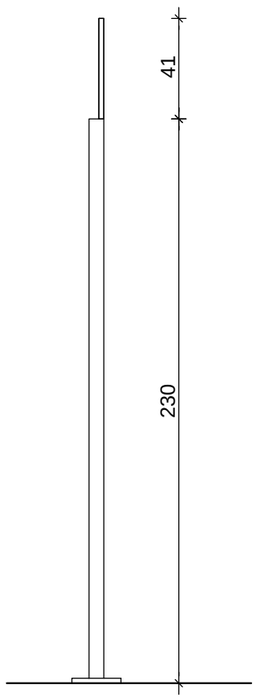

## widok z góry



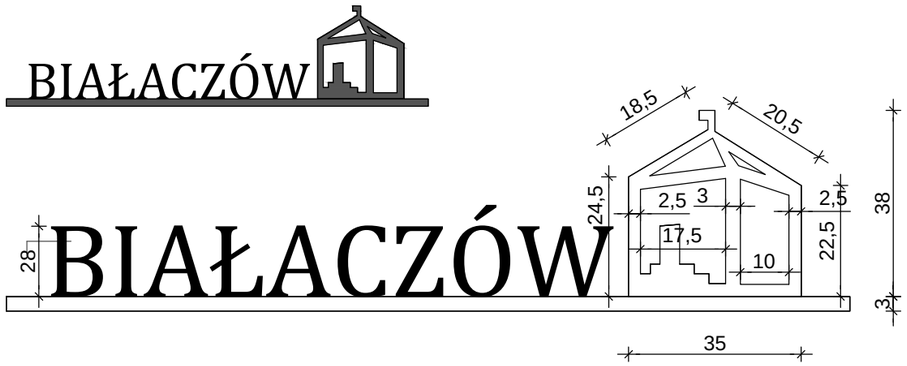

## widok z tyłu



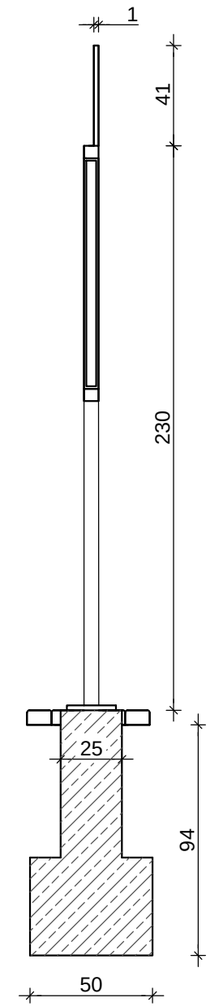

## widok z boku




## detal zwieńczenia




## przekrój




Tablica informacyjna jednostronna, przeznaczona do użytku zewnętrznego. Wyposażona we frontowe drzwiczki z przezroczystego szkła hartowanego, zamontowane na zawiasach bocznych. Drzwiczki otwierane na bok z możliwością blokady w pozycji zamkniętej za pomocą zamka cylindrycznego zamykanego na kluczyk.

Tylna część tablicy wykonana z płaskiej, stalowej blachy ocynkowanej i malowanej proszkowo. Konstrukcja tablicy - słupki + elementy poziome - z rury kwadratowej 60x60mm. Słupy mocowane do fundamentu poprzez blachę montażową o wymiarach 20x20x2cm, przy użyciu kotew montażowych. Fundament żelbetowy z betonu W8, który w formie stóp w wymiarach 35x35x100cm.

Zwieńczenie tablicy w formie indywidualnego dekoracyjnego napisu z rysunkiem ratusza, wycinane z blachy płaskiej o gr.3mm ocynkowanej i malowanej proszkowo w kolorze RAL 9005 w wykończeniu matowym. Napis przkręcony lub dospawanay do konstrukcji tablicy.

Wszystkie elementy metalowe tablicy malowane proszkowo w kolorze RAL 9005, w wykończeniu matowym.
Tablica wewnętrzna do umieszczania informacji i ogłoszeń z wodoodpornej sklejki.

Ilość sztuk - 3

Fundamenty wg części konstrukcyjnej projektu technicznego,

na warstwie chudego betonu

| | | | | | |
|---|---|---|---|---|---|
| ***INWESTOR*** | GMINA BIAŁACZÓW | | tel. 44 758 14 14 www.bialaczow.pl<br>26 - 307 Białaczów ul. Piotrkowska 12 | | |
| ***JEDNOSTKA PROJEKTOWA*** | **ik**architekt<br>Izabela Kułagowska | | tel. 793 301 105 www.ikarchitekt.pl<br>25-729 Kielce ul. Urzędnicza 17 | | |
| ***NAZWA ZAMIERZENIA BUDOWLANEGO*** | ROZWÓJ INFRASTRUKTURY TURYSTYCZNEJ NA TERENIE GMINY BIAŁACZÓW | | | | |
| ***CZĘŚĆ PROJEKTU*** | KONCEPCJA | ***RYSUNEK*** | TABLICA INFORMACYJNA | | |
| ***BRANŻA*** | ***ZESPÓŁ PROJEKTOWY*** | ***NR UPRAWNIEŃ*** | ***PODPIS*** | ***RYS.NR*** | A/14 |
| ARCHITEKTONICZNA | projektant: mgr inż. arch. Izabela Kułagowska | SW-17/2005 | | ***SKALA*** | 1:25 |
| ARCHITEKTONICZNA | projektant sprawdzający: mgr inż. arch. Lena Witkowska | 408/SWOKK/2021 | | ***DATA*** | 12.2025 |