RZUT II PIĘTRA - INWENTARYZACJA
skala 1:100

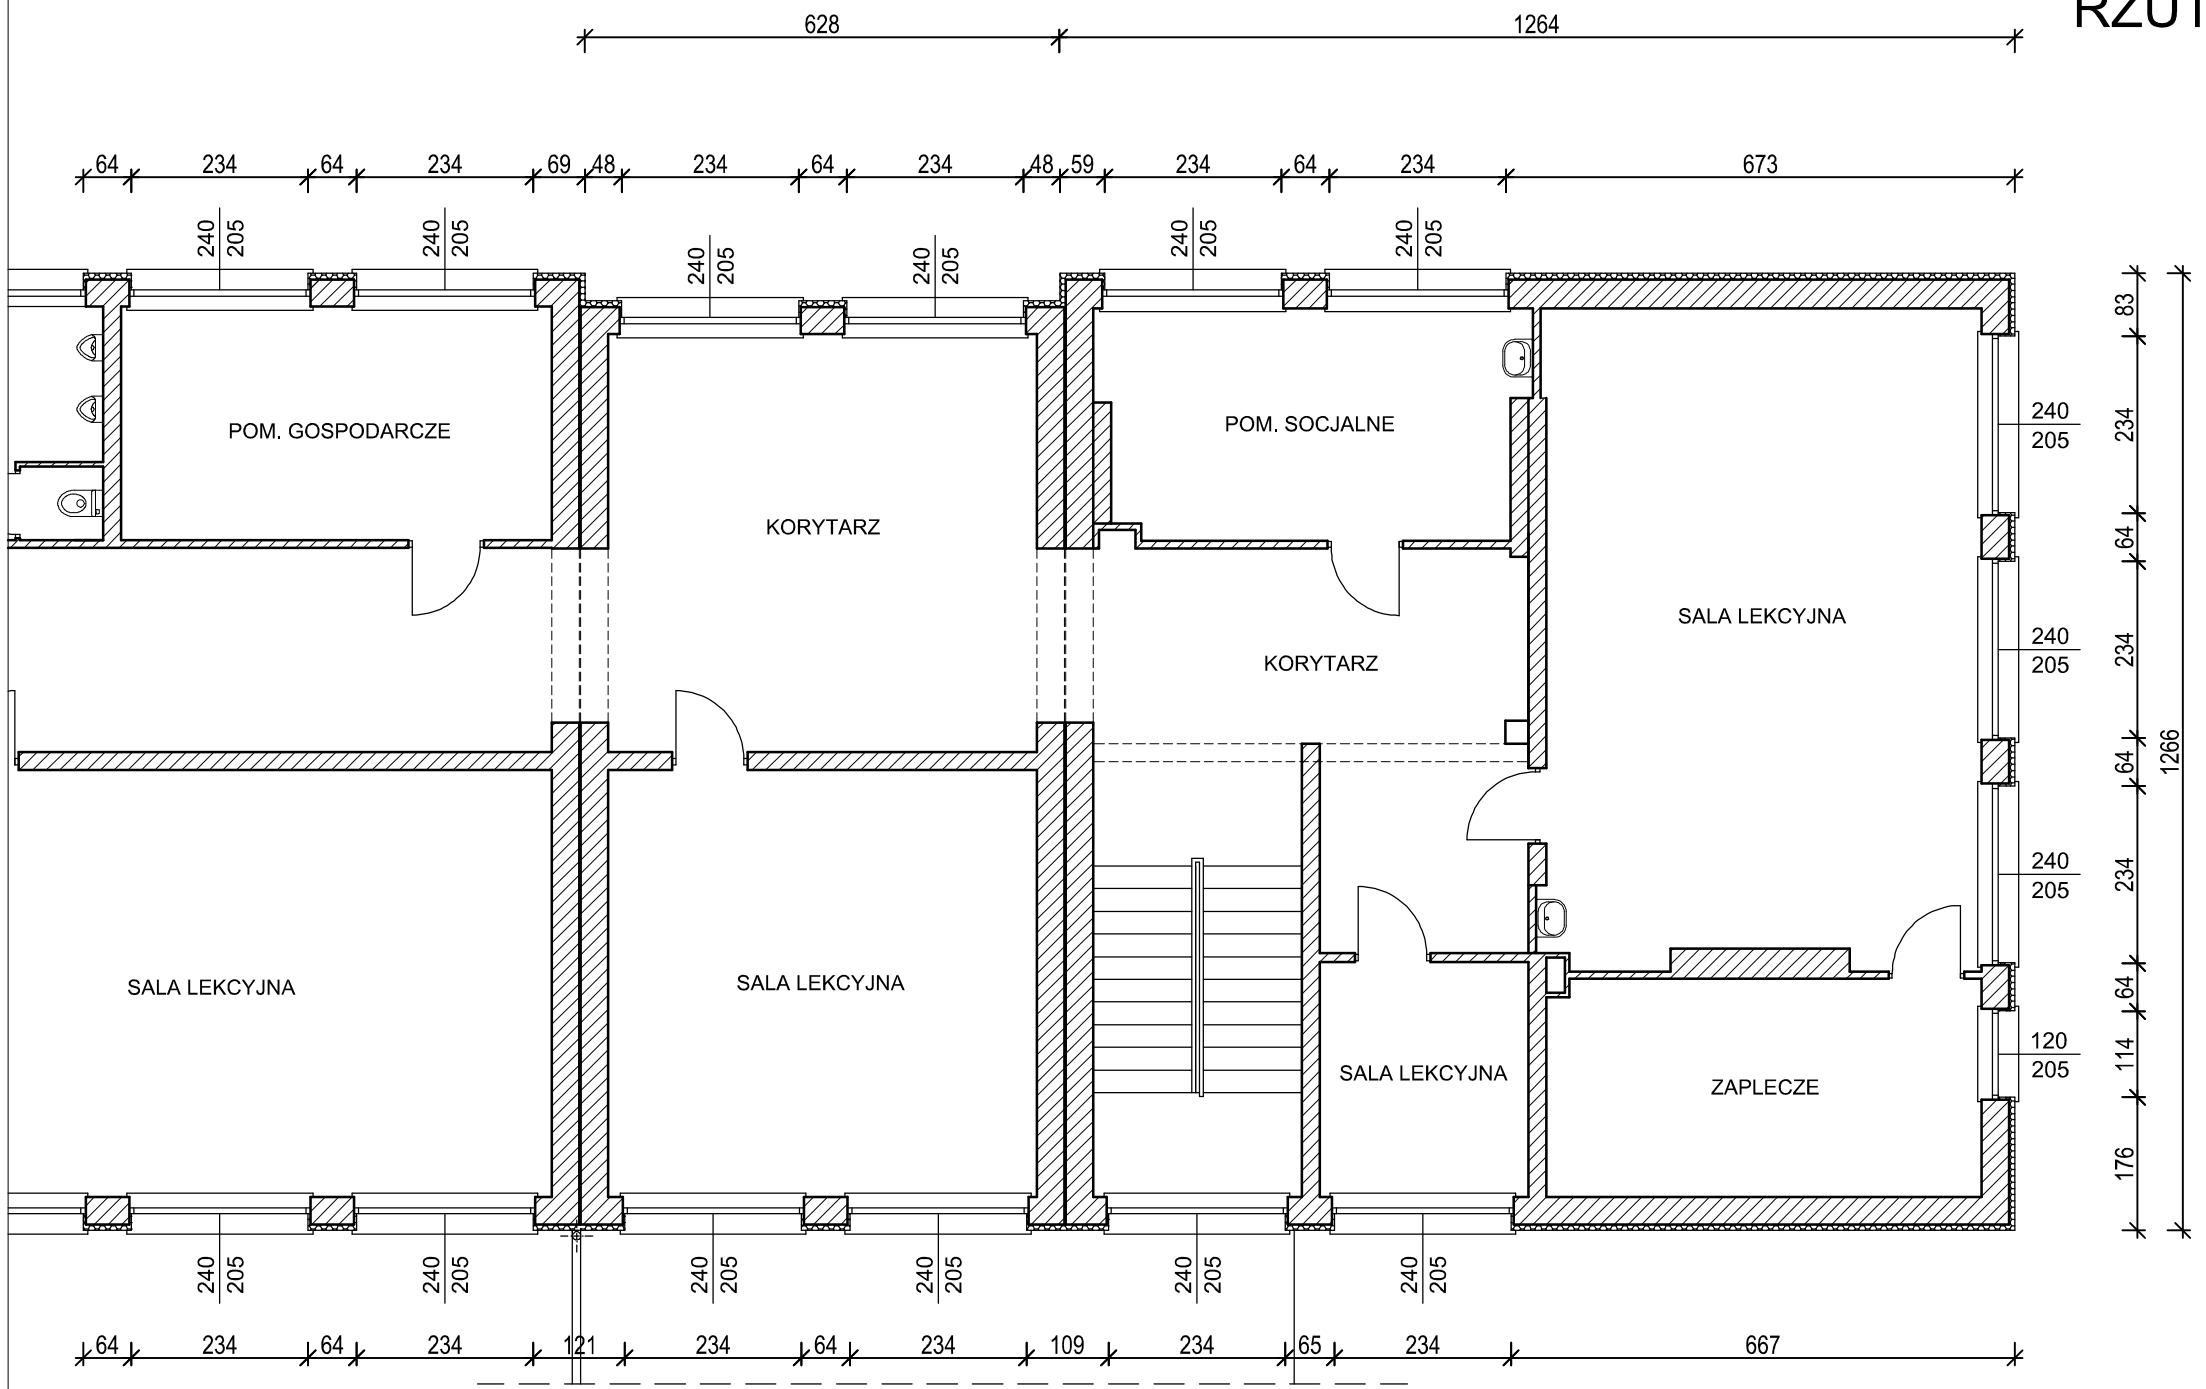

PLAN SYTUACYJNY

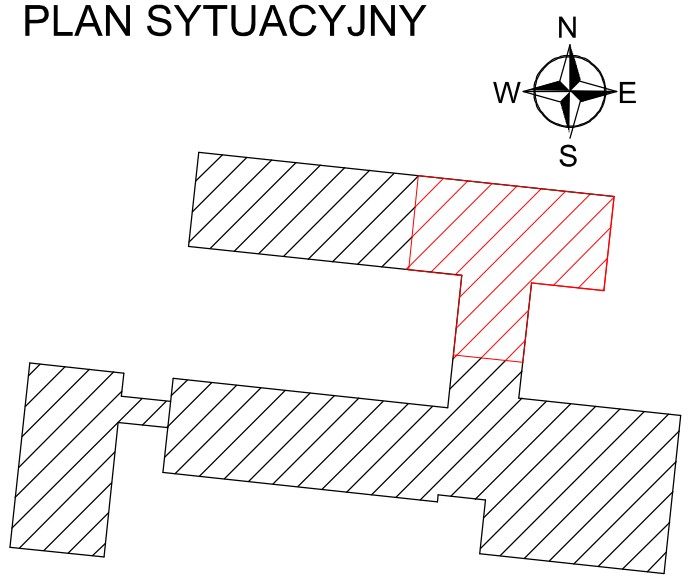

UWAGA!
WSZYSTKIE WYMIARY SPRAWDZIĆ NA BUDOWIE

Roboty budowlano - instalacyjne należy prowadzić z równoległą koordynacją międzybranżową. Przed przystąpieniem do robót wykonawca powinien zapoznać się z całością dokumentacji branżowej

W sprawach nieokreślonych dokumentacją obowiązują:
- warunki techniczne wykonania i odbioru robót budowlano - montażowych
- normy Polskiego Komitetu Normalizacyjnego
- instrukcje, wytyczne, świadectwa dopuszczenia, atesty Instytutu Techniki Budowlanej
- warunki techniczne producentów i dostawców materiałów budowlano - instalacyjnych

Niniejsza dokumentacja, ani żadna jej część nie może być powielana ani rozpowszechniana za pomocą urządzeń elektronicznych, mechanicznych, kopiujących, nagrywających i innych bez pisemnej zgody posiadacza praw autorskich: Zespół Projektowy

BIURO PROJEKTOWE:
JUMAT
JUMAT BIURO PROJEKTOWE
26-300 OPOCZNO UL. WESTERPLATTE 6B,
TEL. 607-603-279

Obiekt:	Budynek Publicznej Szkoły Podstawowej im. Jana Kochanowskiego w Rusinowie
Adres budowy:	jedn. ew. 142307_2 Rusinów, obręb 0011 Rusinów, dz. nr ew. 1007/3

	imię i nazwisko	data	nr upr.	podpis
Opracował :	mgr inż. Marek Trębarczyk	styczeń 2026r.	spec. konstr-bud. bez ogr. upr. LOD/0620/POOK/06	

	skala	nr rys.
RZUT II PIĘTRA - INWENTARYZACJA	1 : 100	I-04