SZKIC ZAGOSPODAROWANIA TERENU

SKALA 1:500

INWESTOR: GMINA RUSINÓW

ADRES: UL. ŻEROMSKIEGO 4, 26-411 RUSINÓW

NAZWA OBIEKTU: ROBOTY BUDOWLANE POLEGAJĄCE NA BUDOWIE WINDY DLA OSÓB NIEPEŁNOSPRAWNYCH W PUBLICZNEJ SZKOLE PODSTAWOWEJ W RUSINOWIE

jedn. ew. 142307_2 RUSINÓW, OBR. 0011 RUSINÓW,

dz. nr ew. 1007/3

A-D	oznaczenie terenu objętego opracowaniem
▬ ▬ ▬	linie rozgraniczające teren inwestycji
①	CZĘŚĆ BUDYNKU OBJĘTEGO OPRACOWANIA
▲	Istniejące wejście do budynku
◁- - -▷	Dojścia i dojazdy zapewniające osobom niepełnosprawnym dostęp do budynku

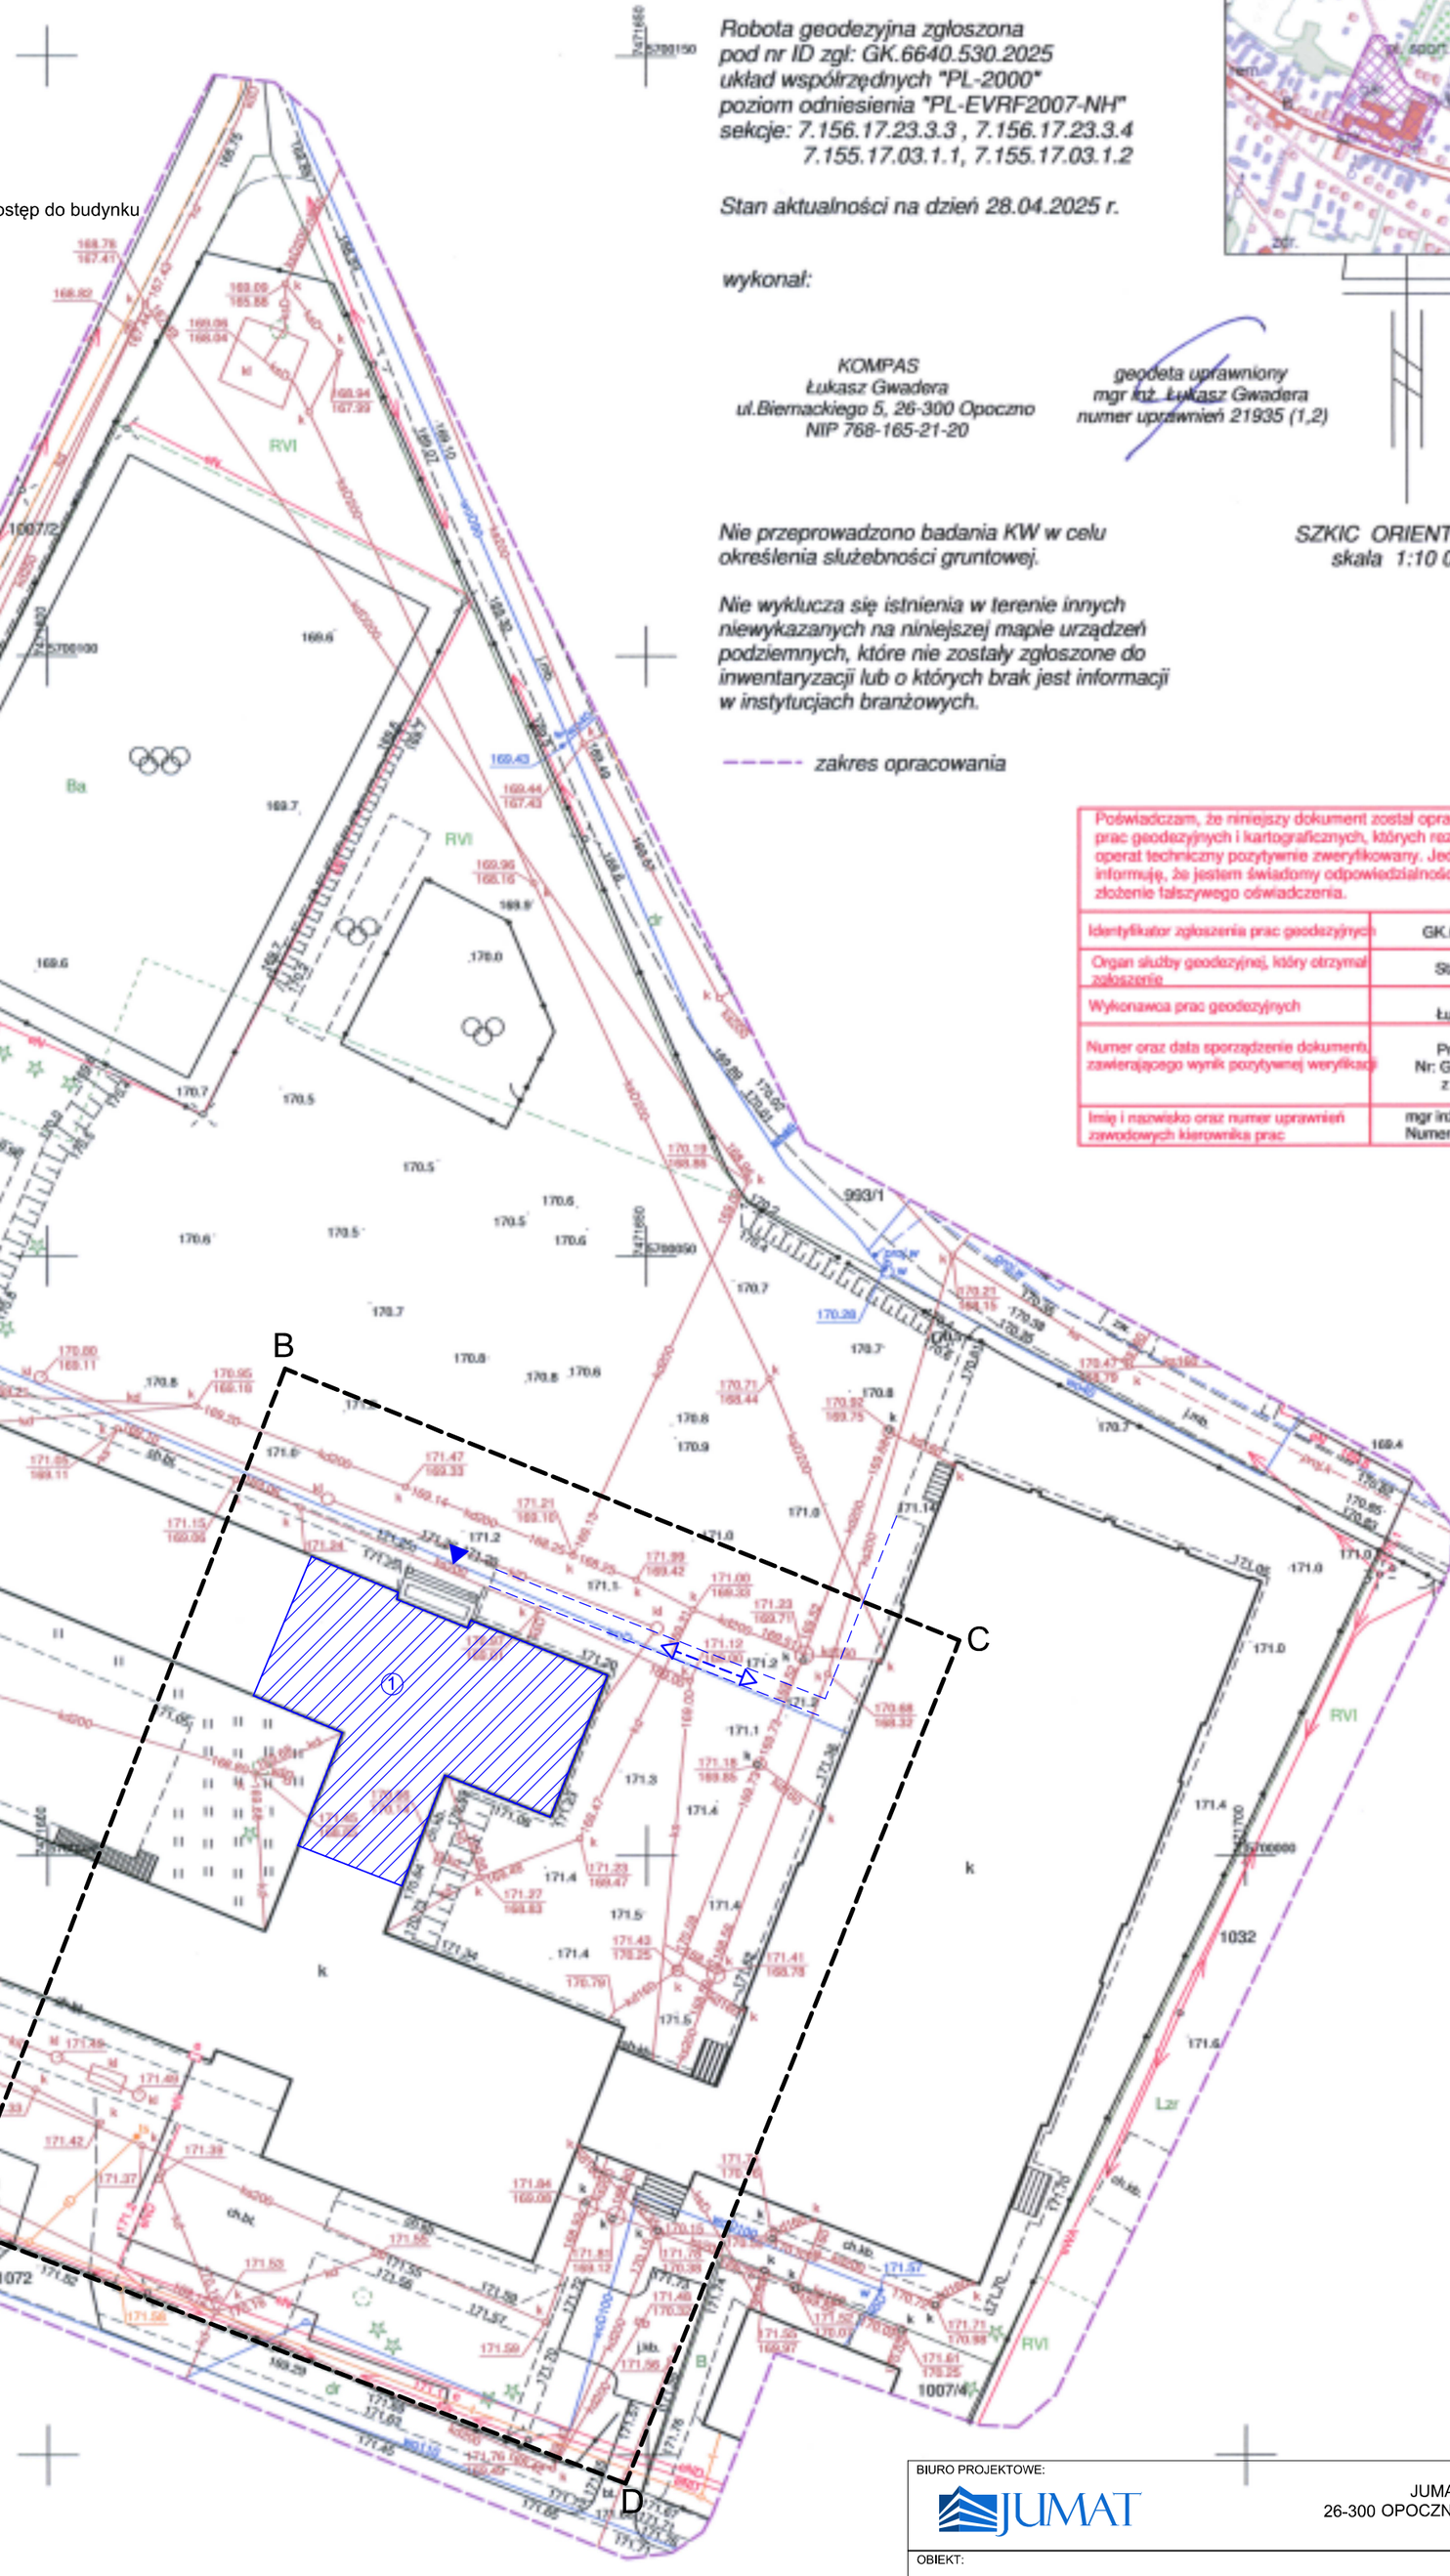

MAPA DO CELÓW PROJEKTOWYCH

SKALA 1:500

woj. mazowieckie
powiat przysuski
gmina: 142307_2, Rusinów
obręb: 0011 Rusinów
miejscowość: Rusinów
działka nr 1007/3

Robota geodezyjna zgłoszona
pod nr ID zgł: GK.6640.530.2025
układ współrzędnych "PL-2000"
poziom odniesienia "PL-EVRF2007-NH"
sekcje: 7.156.17.23.3.3 , 7.156.17.23.3.4
7.155.17.03.1.1, 7.155.17.03.1.2

Stan aktualności na dzień 28.04.2025 r.

wykonał:

KOMPAS
Łukasz Gwadera
ul.Biernackiego 5, 26-300 Opoczno
NIP 768-165-21-20

geodeta uprawniony
mgr inż. Łukasz Gwadera
numer uprawnień 21935 (1,2)



SZKIC ORIENTACYJNY
skala 1:10 000

Nie przeprowadzono badania KW w celu określenia służebności gruntowej.

Nie wyklucza się istnienia w terenie innych niewykazanych na niniejszej mapie urządzeń podziemnych, które nie zostały zgłoszone do inwentaryzacji lub o których brak jest informacji w instytucjach branżowych.

zakres opracowania

Poświadczam, że niniejszy dokument został opracowany w wyniku prac geodezyjnych i kartograficznych, których rezultaty zawiera operat techniczny pozytywnie zweryfikowany. Jednocześnie informuję, że jestem świadomy odpowiedzialności karnej za złożenie fałszywego oświadczenia.	
Identyfikator zgłoszenia prac geodezyjnych	GK.6640.530.2025
Organ służby geodezyjnej, który otrzymał zgłoszenie	Starosta Przysuski
Wykonawca prac geodezyjnych	Kompas Łukasz Gwadera
Numer oraz data sporządzenie dokumentu zawierającego wynik pozytywnej weryfikacji	Protokół weryfikacji Nr: GK.6640.530.2025_1 z dnia 12.05.2025r.
Imię i nazwisko oraz numer uprawnień zawodowych kierownika prac	mgr inż. Łukasz Gwadera Numer uprawnień 21935 (1,2)

BIURO PROJEKTOWE:

JUMAT

JUMAT BIURO PROJEKTOWE
26-300 OPOCZNO UL.WESTERPLATTE 6B
TEL. 607-603-279

OBIEKT:

ROBOTY BUDOWLANE POLEGAJĄCE NA BUDOWIE WINDY DLA OSÓB NIEPEŁNOSPRAWNYCH W PUBLICZNEJ SZKOLE PODSTAWOWEJ W RUSINOWIE

ADRES BUDOWY:

jedn. ewid. 142307_2 RUSINÓW,
obr. 0011 RUSINÓW, dz. ewid. nr 1007/3

	Imię i nazwisko	Data	Nr upr.	Podpis
Projektant:	mgr inż. arch. Katarzyna Adamska	styczeń 2026r.	specj. arch. bez ogr. 418/SWOKK/2021	
Sprawdzający:	mgr inż. arch. Sylwester Bartyzel		specj. arch. bez ogr. 32/LOOKK/2016	
Projektant:	mgr inż. Marek Trębarczyk		specj. konstr.-budowl. bez ogr. LOD/0620/POOK/06	
Sprawdzający:	mgr inż. Paweł Telus		specj. konstr.-budowl. bez ogr. LOD/4783/PBKb/22	

SZKIC ZAGOSPODAROWANIA DZIAŁKI	SKALA 1:500	Nr rys. Z-01