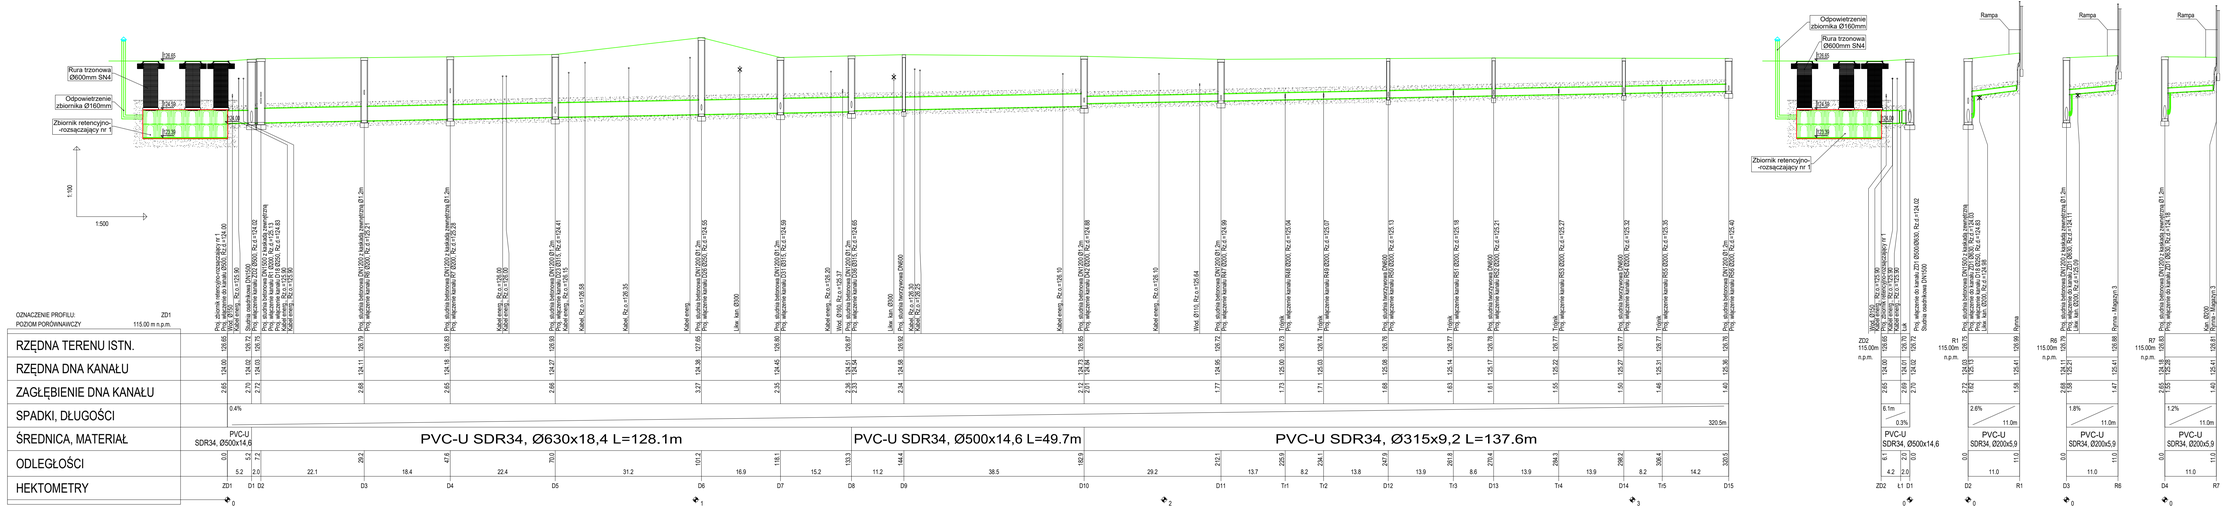

SPOSÓB UŁOŻENIA RUR W WYKOPIE

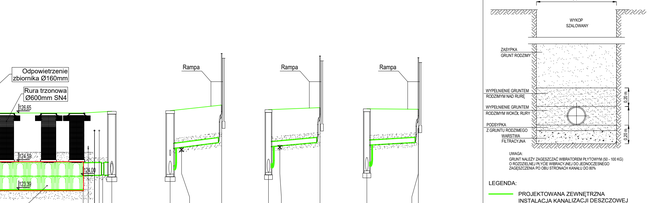

LEGENDA:

- PROJEKTOWANA ZEWNĘTRZNA INSTALACJA KANALIZACJI DESZCZOWEJ RURA PVC-U SDR34 SN8 - WYKOP OTWARTY
- PROJEKTOWANA ZEWNĘTRZNA INSTALACJA KANALIZACJI DESZCZOWEJ RURA PP+HM MV SN16 - MET. BEZWYKOPOWA

NAZWA ZAMIERZENIA BUDOWLANEGO

BUDOWA ZEWNĘTRZNEJ INSTALACJI KANALIZACJI DESZCZOWEJ W SKŁADNICY RZĄDOWEJ AGENCJI REZERW STRATEGICZNYCH W EŁKU

ADRES ZAMIERZENIA BUDOWLANEGO

NOWA WIEŚ EŁCKA
UL. WILCZA 2

KATEGORIA OBIEKTU BUDOWLANEGO

KATEGORIA XXVI

IDENTYFIKATOR DZIAŁEK EWIDENCYJNYCH

JEDNOSTKA EWIDENCYJNA 280502_2
OBRĘB 0031 NOWA WIEŚ EŁCKA
DZ. EW. NR 322/2

IMIĘ I NAZWISKO LUB NAZWA ZAMAWIAJĄCEGO ORAZ JEGO ADRES

RZĄDOWA AGENCJA REZERW STRATEGICZNYCH
UL. STAWKI 2B, 00-193 WARSZAWA

GENERALNY PROJEKTANT

BIPROJEKT Sp. z o.o.
ul. Jordanowska 12
04-224 Warszawa
tel.: (22) 378-12-89
biuro@biuroprojekt.com.pl
www.biuroprojekt.com.pl

PROJEKTOWAŁ: mgr inż. Paweł Budziak	NUMER UPRAWNIEŃ: MAZ/0411/POOS/09	PODPIS
OPRACOWAŁA: mgr inż. Anna Gadomska		
WERYFIKATOR: mgr inż. Aneta Głowacka	MAZ/0581/PBS/17	

TYTUŁ RYSUNKU

PROFILE ZEWNĘTRZNEJ INSTALACJI KANALIZACJI DESZCZOWEJ - ZBIORNIK 1 CZ.1

ETAP 3

FAZA PROJEKTU

PROJEKT TECHNICZNY

BRANŻA: SANITARNA	SKALA: 1:100/1:500
DATA: 24.04.2026 r.	NR RYSUNKU: IS-02.1